


SCHILLERPLATZ
1:500

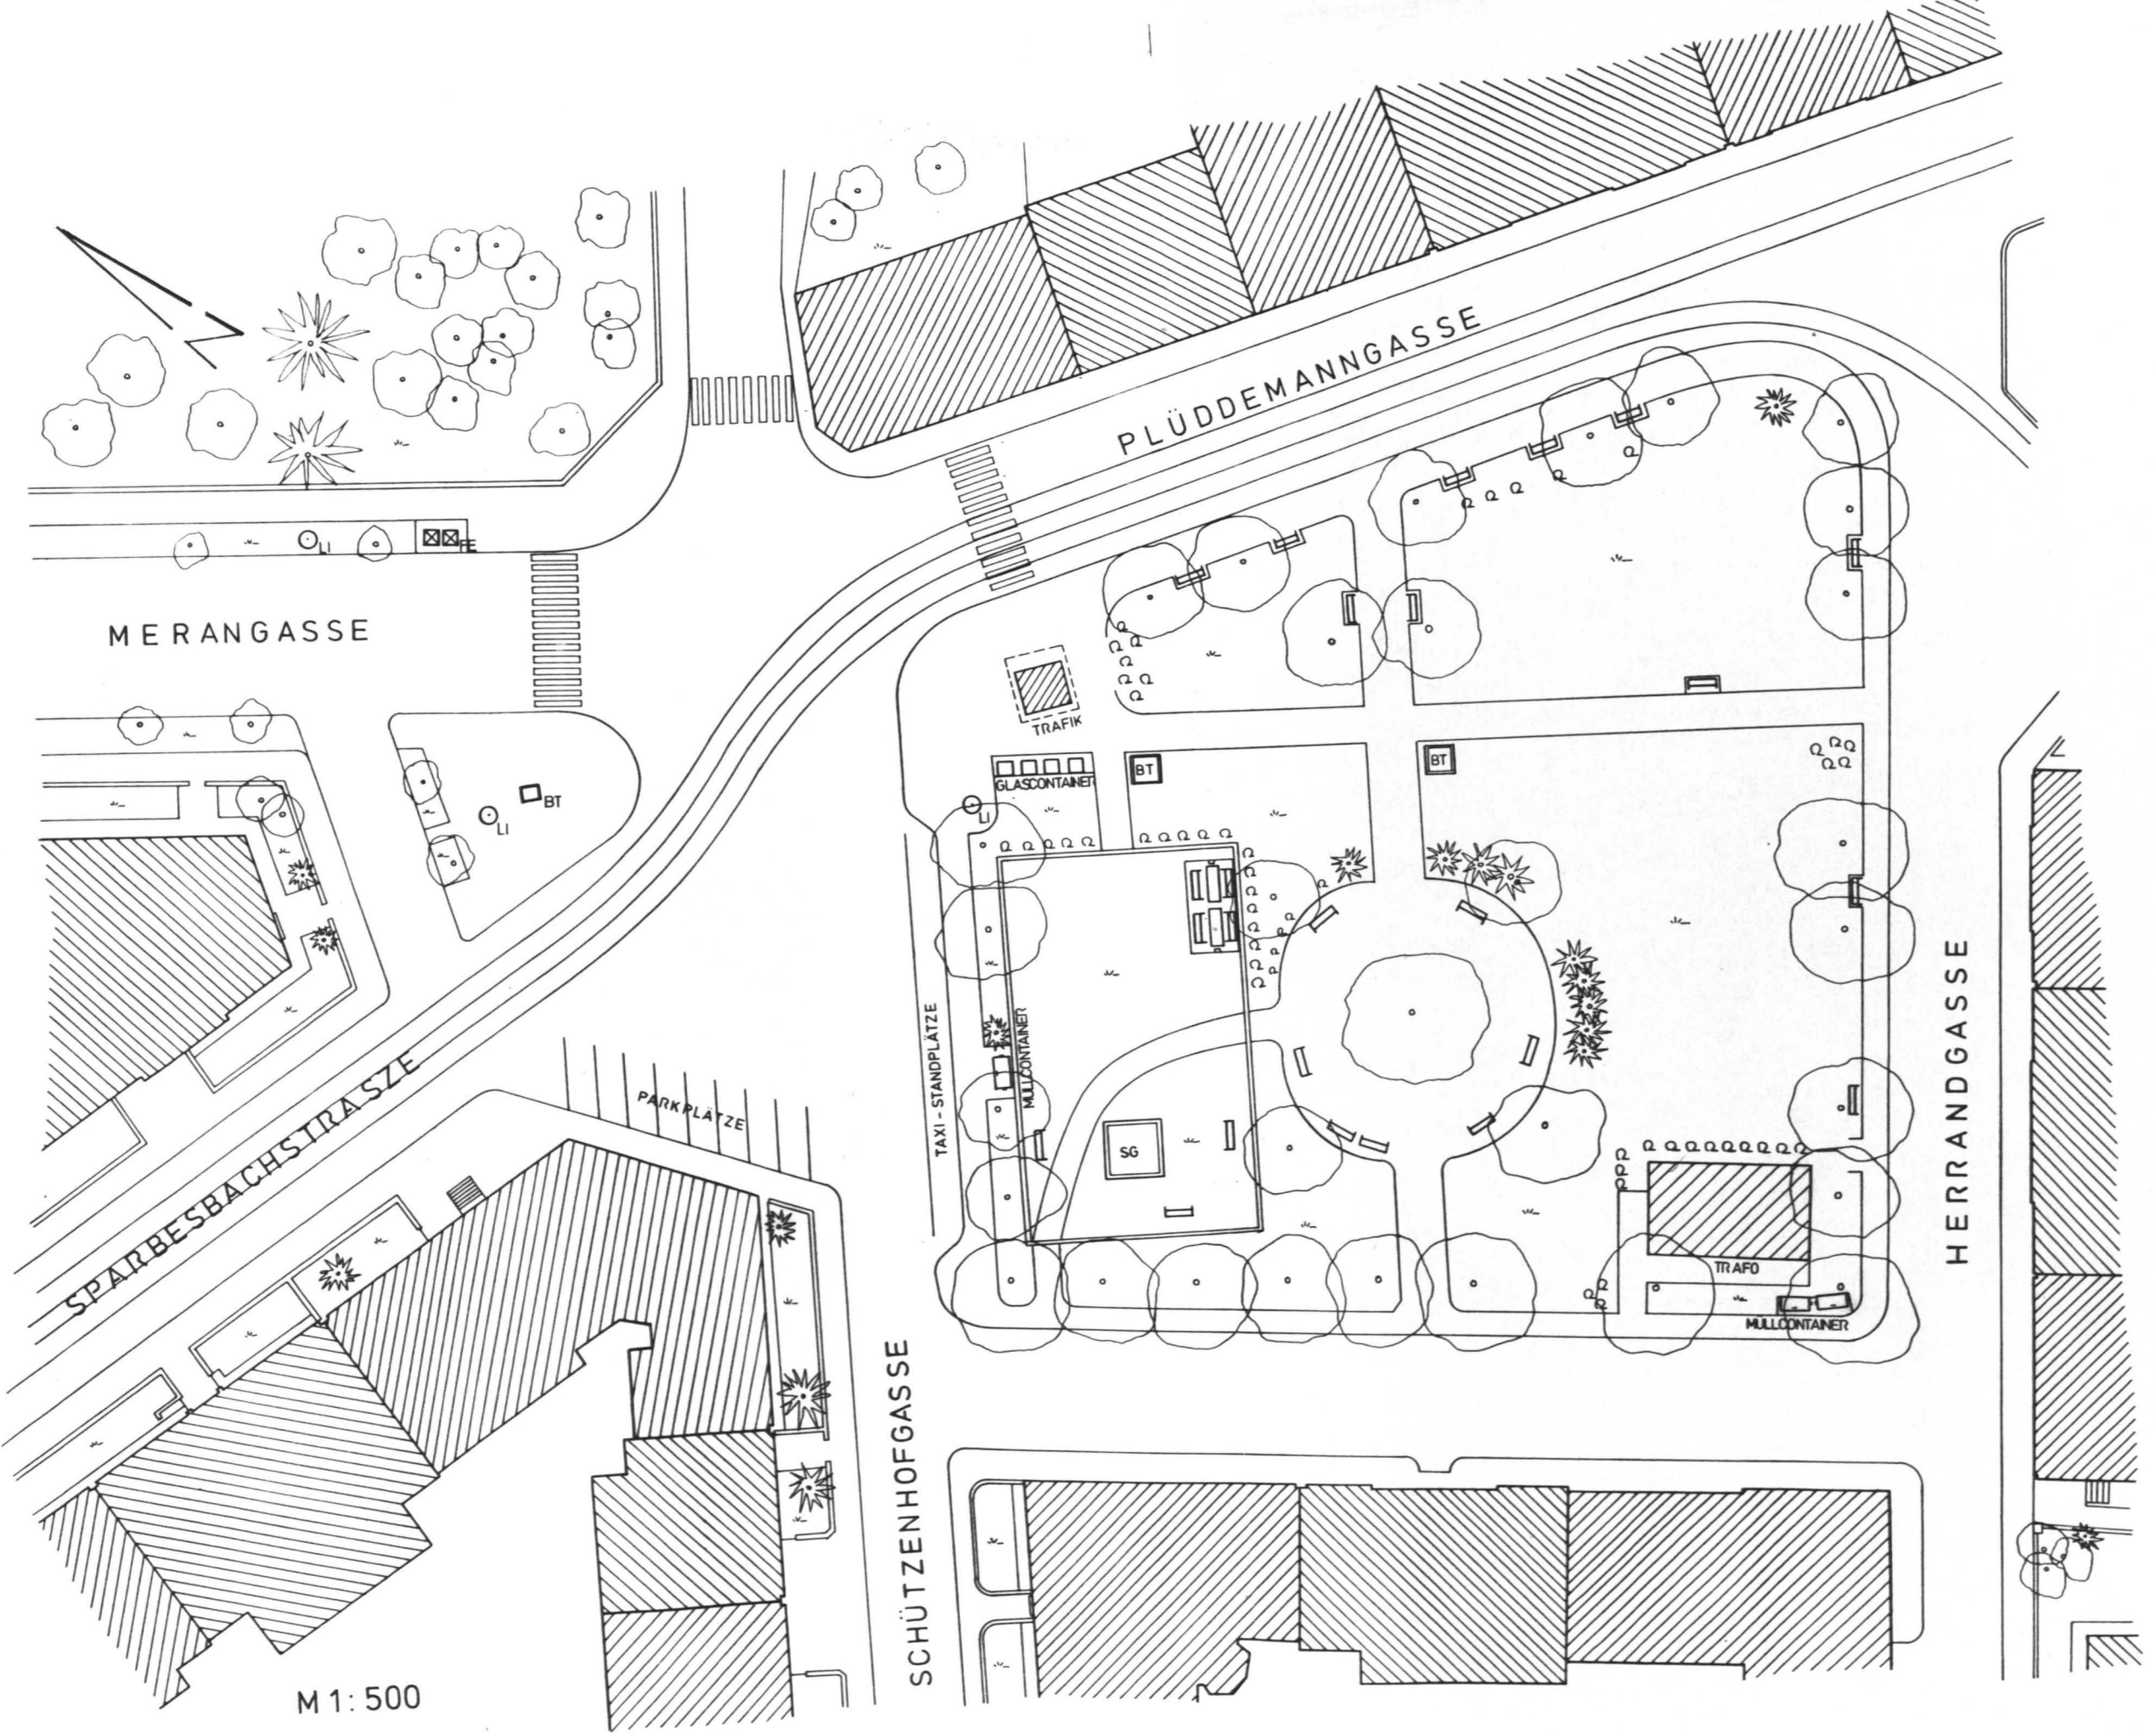



MERANGASSE

PLÜDDEMANNGASSE

HERRANDGASSE

SCHÜTZENHOFGASSE

SPARBESBACHSTRASSE

PARKPLATZE

M 1: 500