

BAULOS B/DE



M 1:500

HTL

FLUSS

KALVARIENBRÜCKE

GRABENGÜRTEL

BEGRÜNUNGSMASSNAHMEN
ERST NACH BRÜCKENNEUBAU


BAULOS ANFANG


HUNDE ABRICHTEPLATZ

KETTENGASSE

STEWEG

SPORTPLATZ

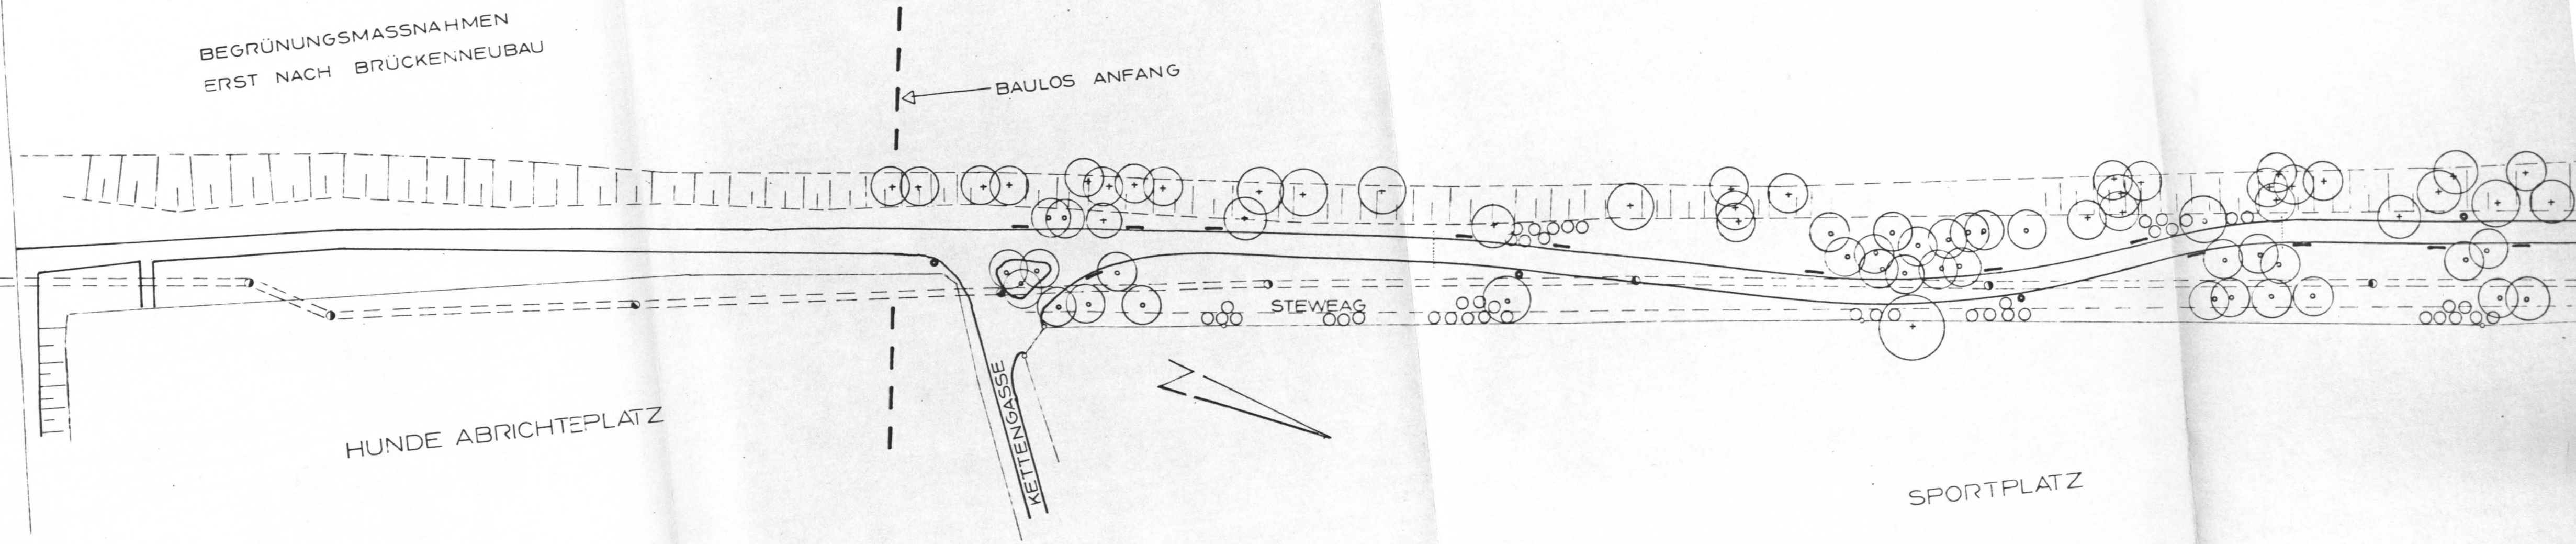

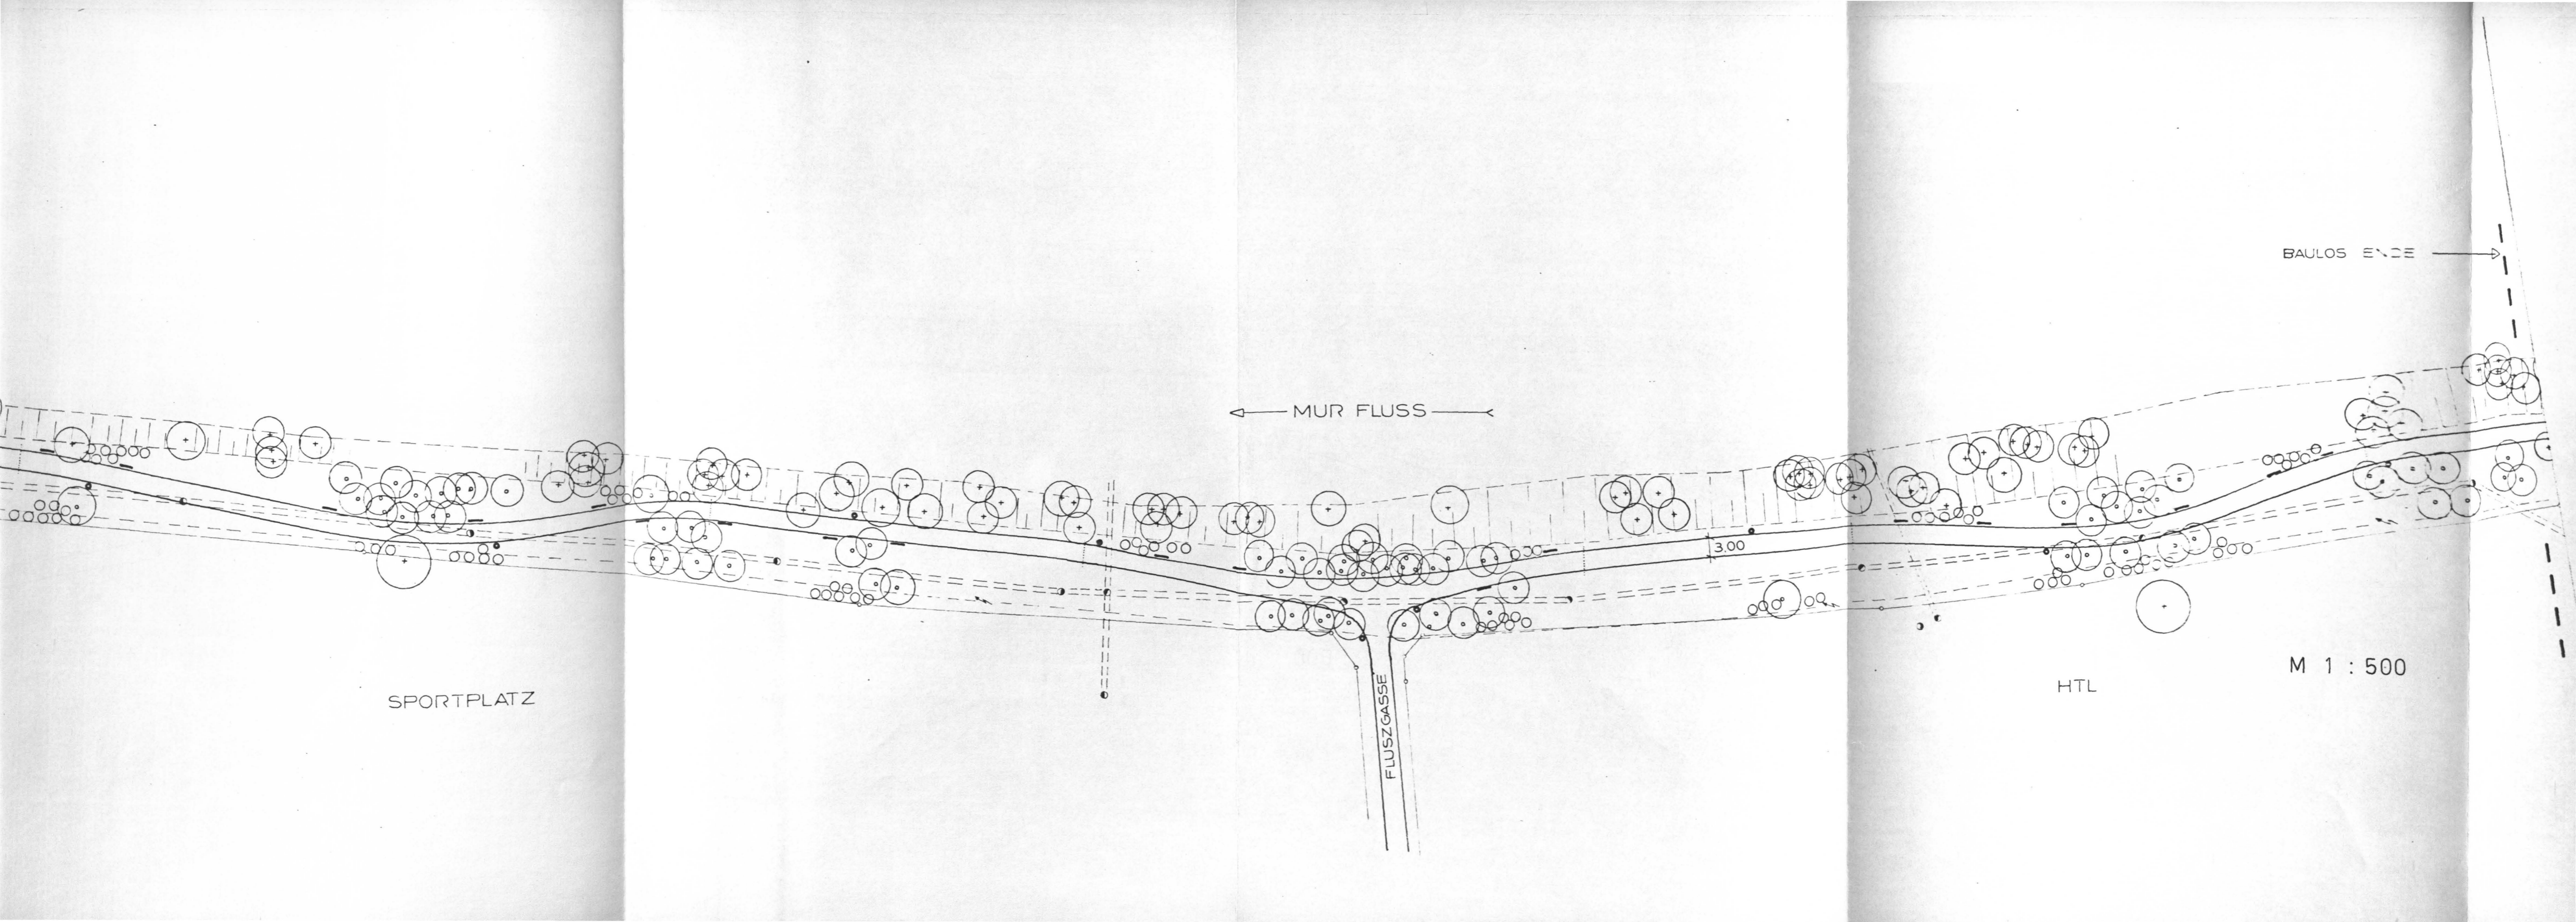

SPORTPLATZ

← MUR FLUSS →

FLUSZGASSE

3.00

HTL

M 1 : 500

BAULOS ENDE →