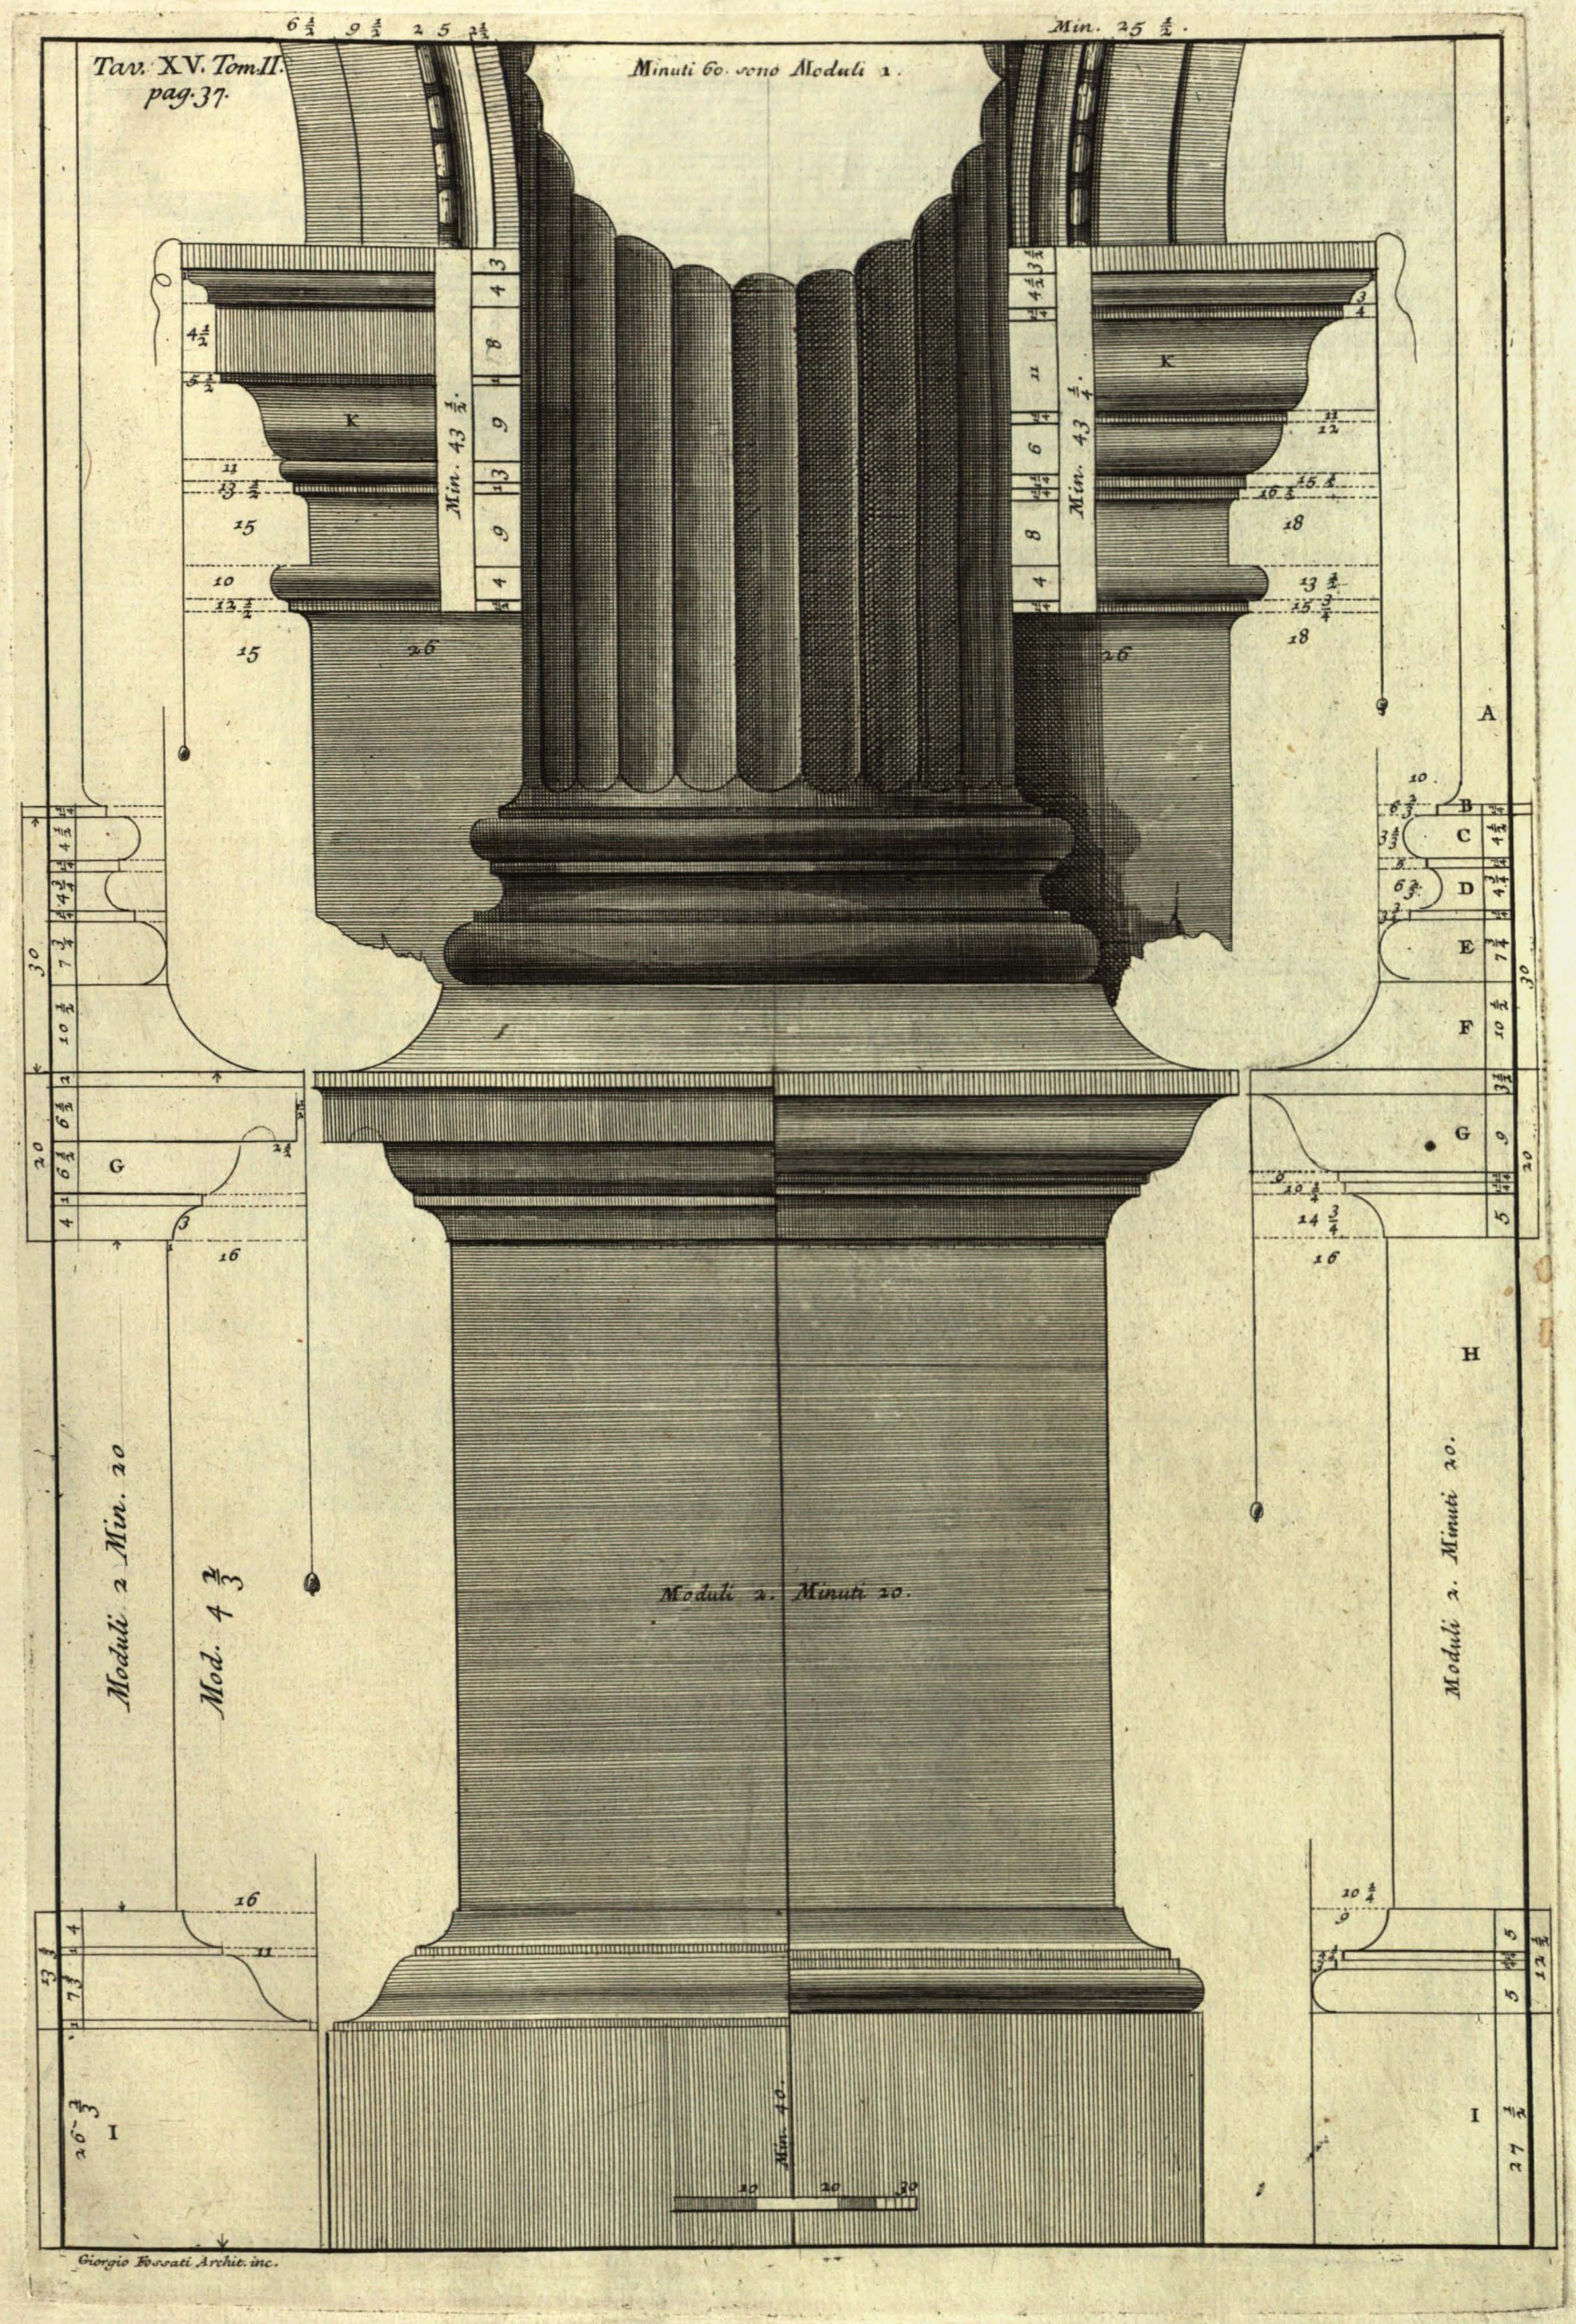
Tav. XV. Tom. II.
pag. 37.
Minuti 60. sono Moduli 1.
Min. 43 1/2.
Min. 43 1/4.
Moduli 2. Min. 20
Mod. 4 2/3
Moduli 2. Minuti 20.
Moduli 2. Minuti 20.
Min. 40.
Giorgio Fossati Archit. inc.