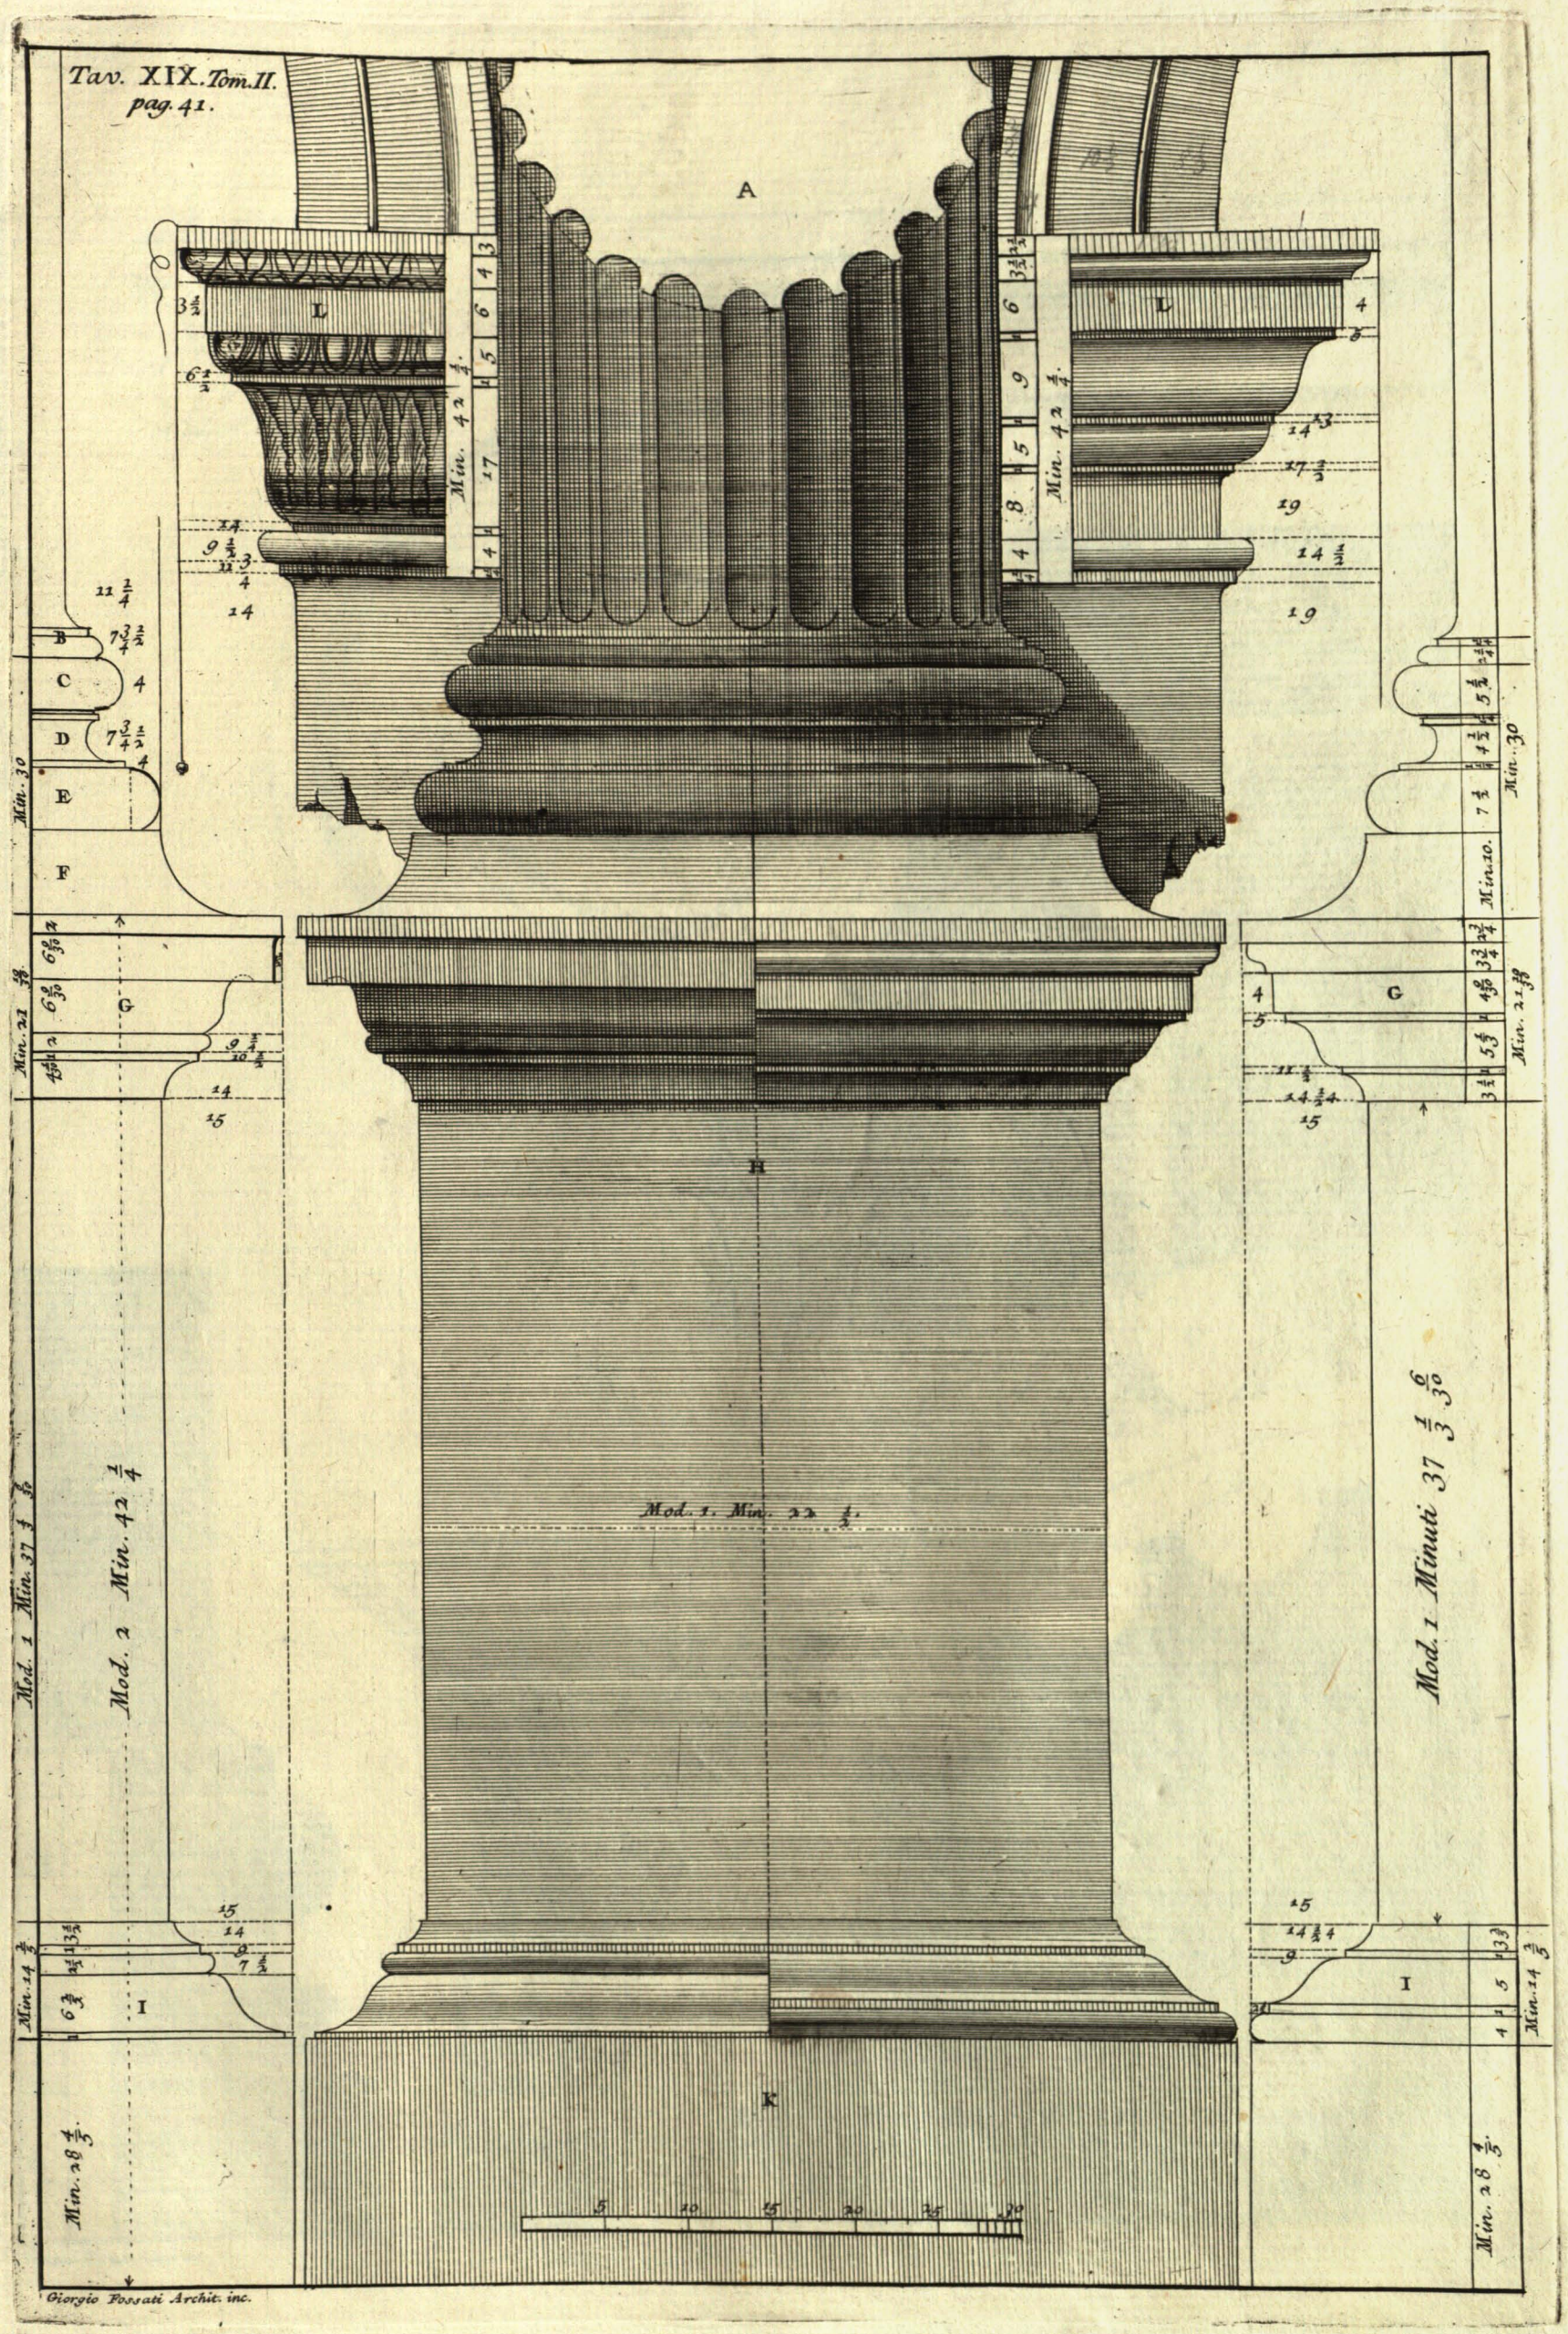
Tav. XIX. Tom. II.
pag. 41.
A
L
L
B
C
D
E
F
G
G
H
I
I
K
Min. 30
Min. 21 3/38
Mod. 1 Min. 37 1/3 6/30
Min. 14 2/5
Min. 28 4/5.
Mod. 2 Min. 42 1/4
Mod. 1 Minuti 37 1/3 6/30
Mod. 1. Min. 22 1/2.
Min. 42 1/4
Min. 42 1/4
Min. 10.
Giorgio Possati Archit. inc.