Tav. XXVIII. Tom. II. pag. 49.

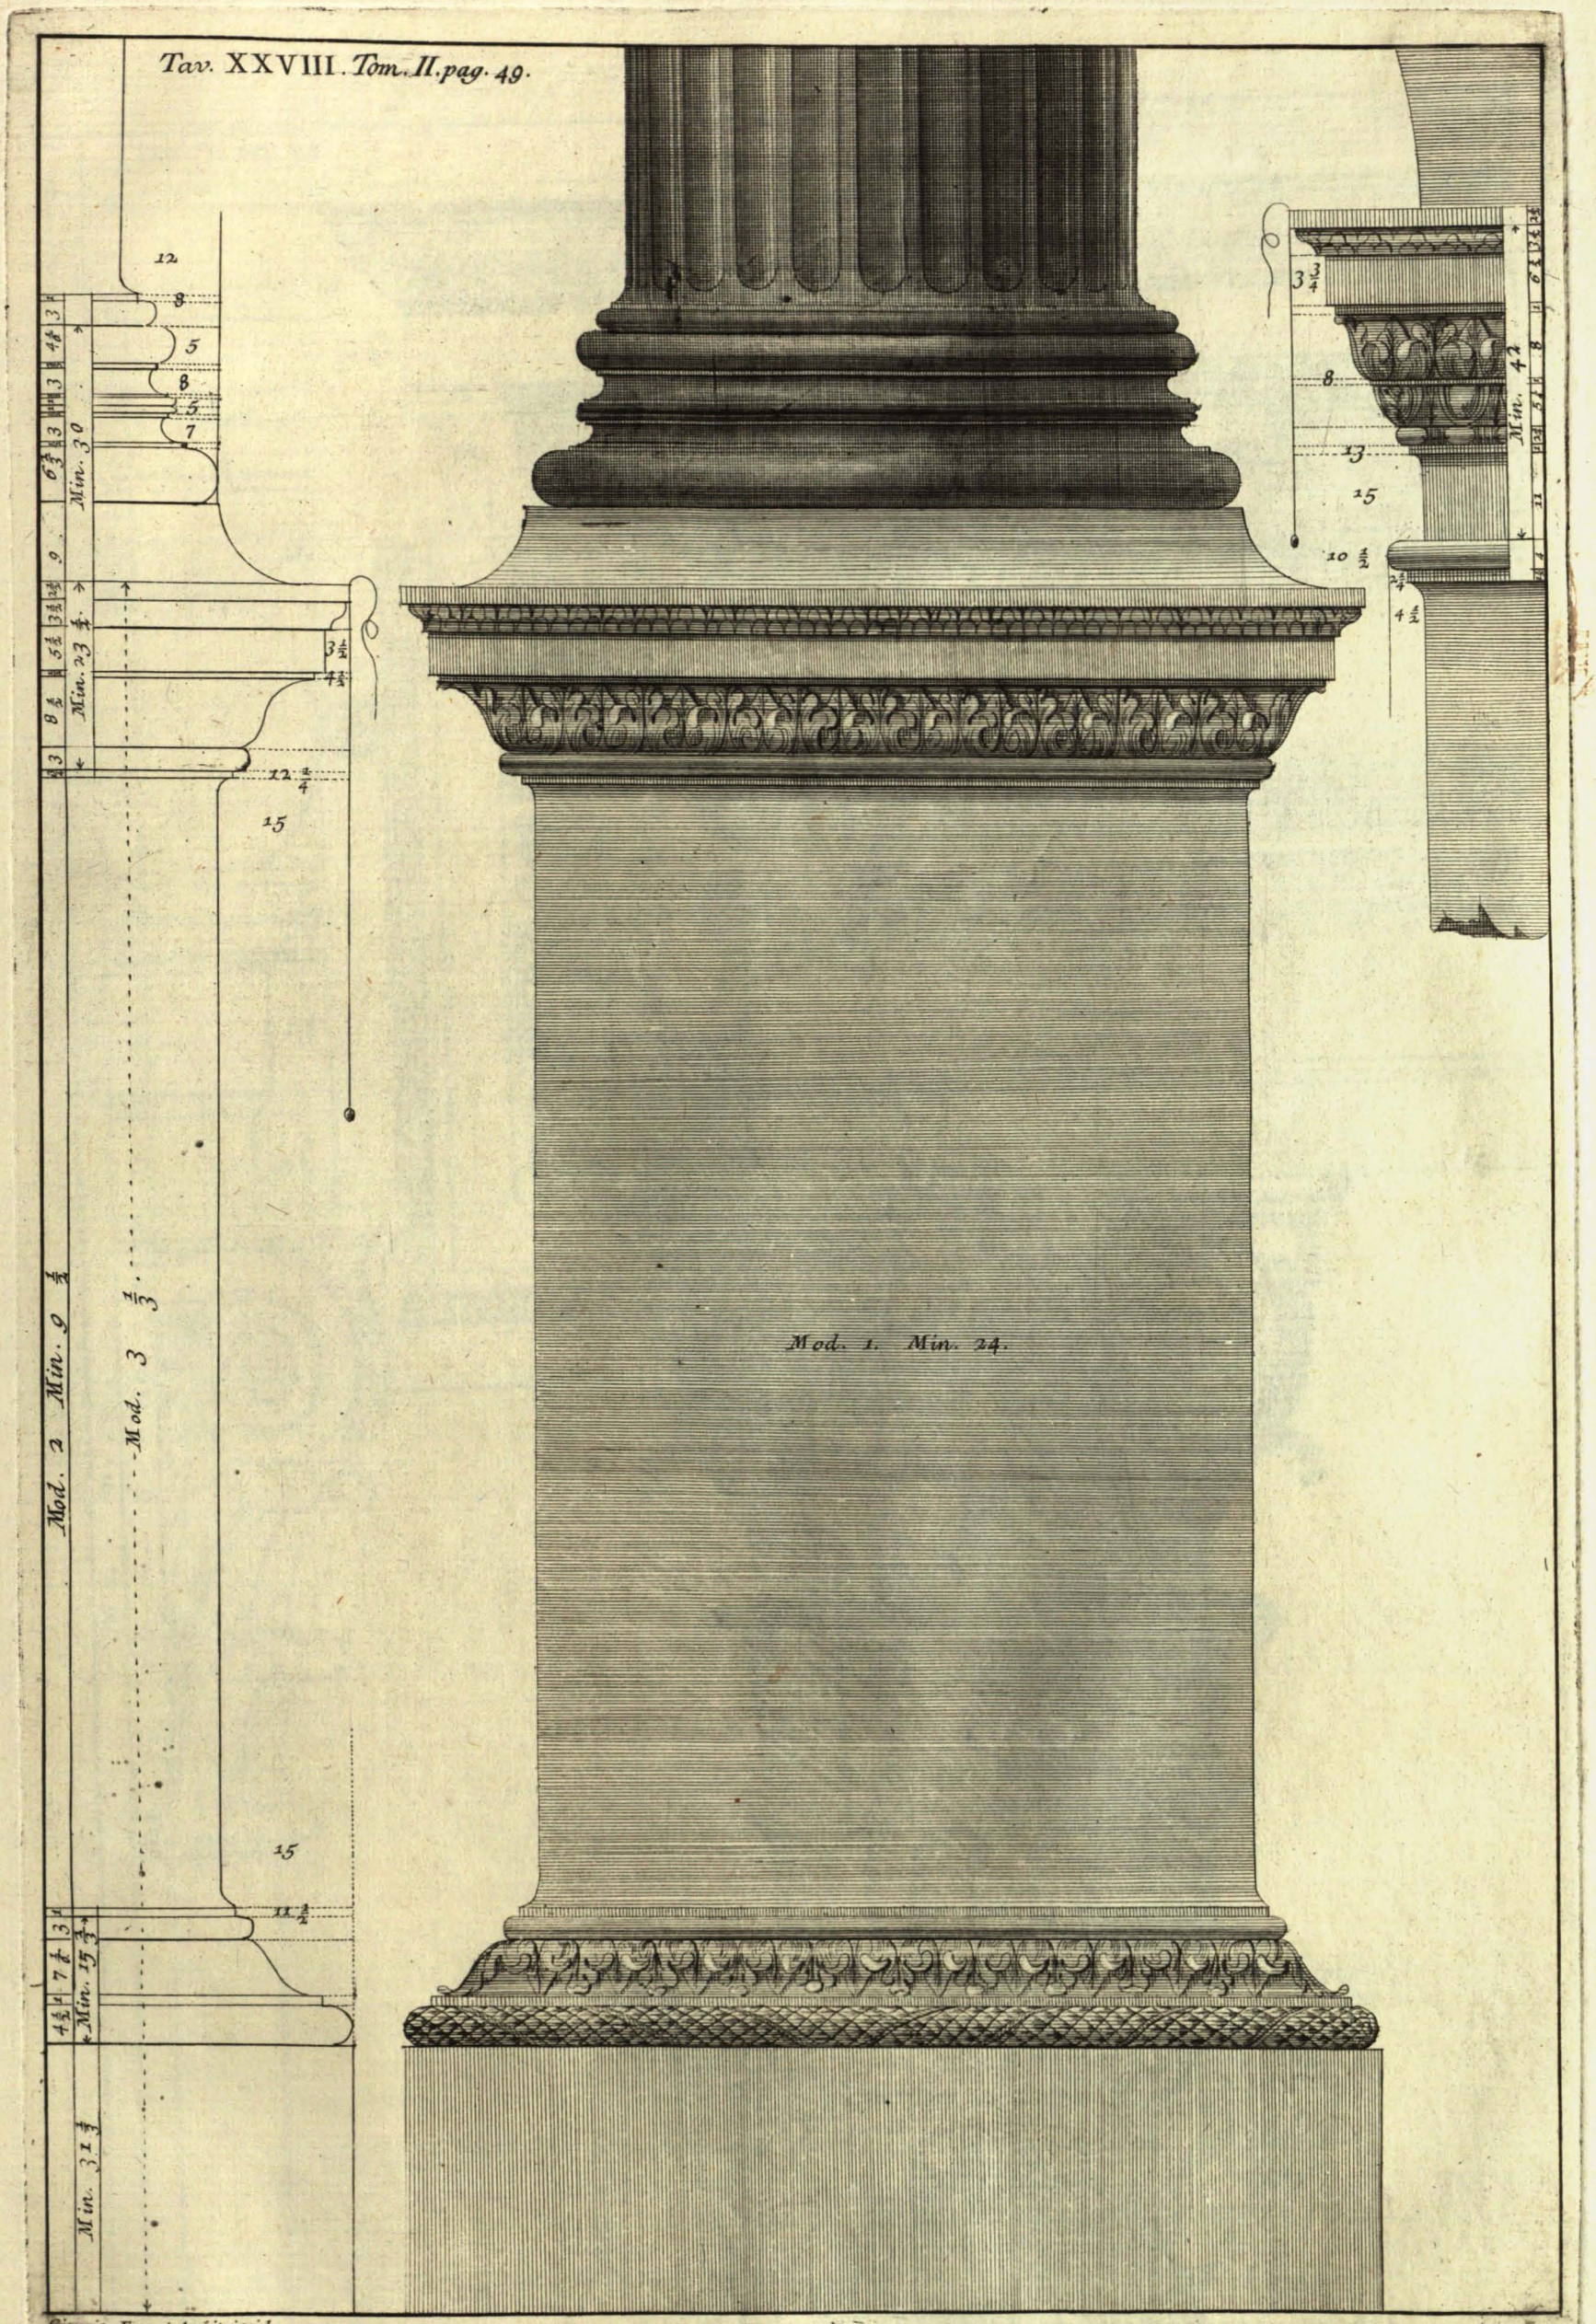

Giorgio Fossati Archit. incid.