



Arbeiter-Wohnhaus für 20 Familien,
 Gruppe: D, Würzburg,
 bebante Fläche
 344,75 qm,

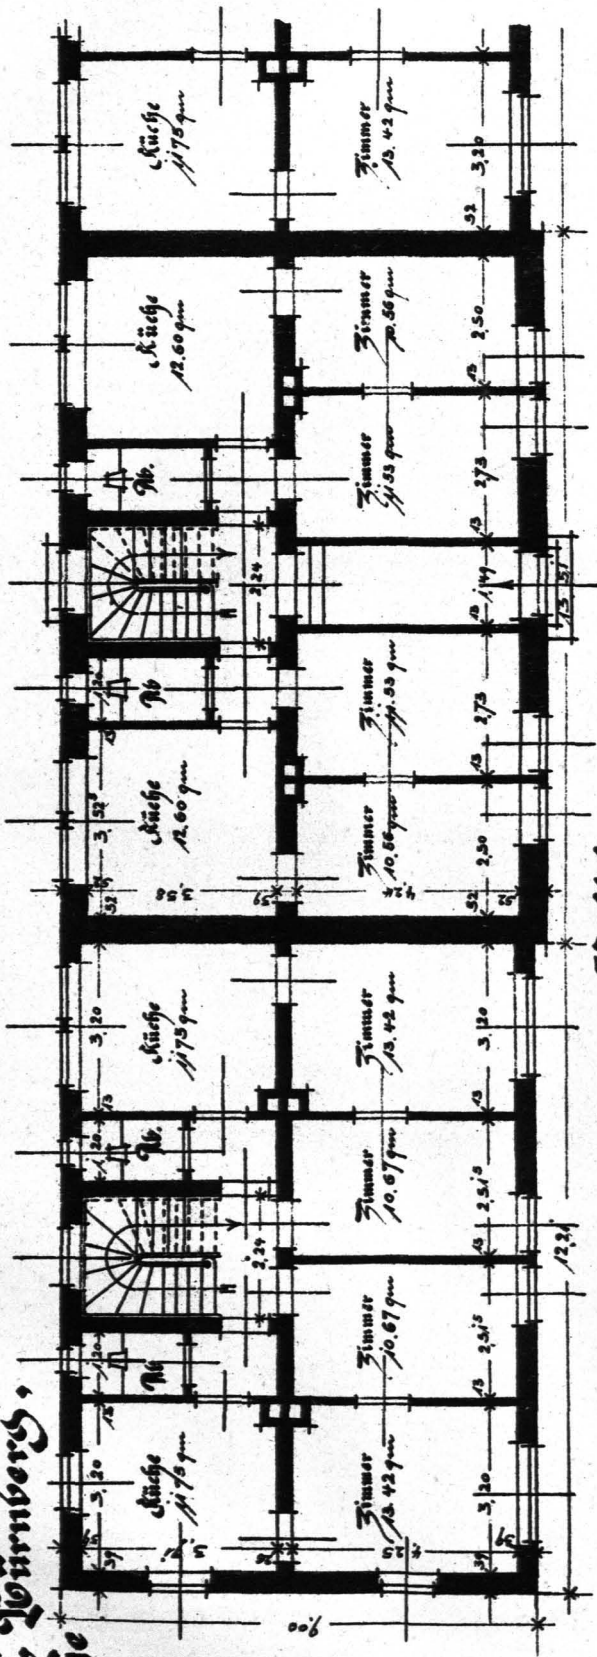

Erdgeschoss.

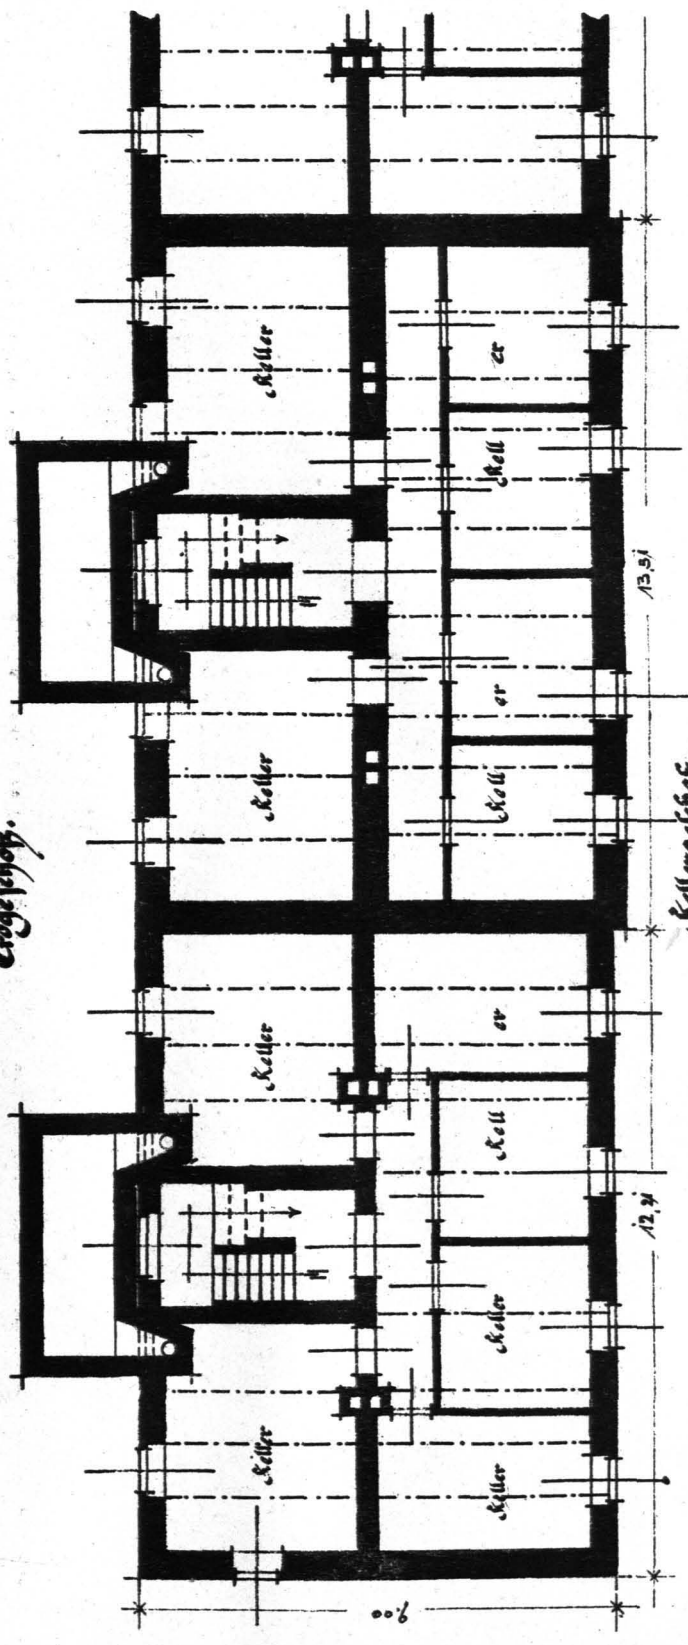

Keller

