


Arbeiter-Wohnhaus für 12 Familien.
 Gruppe „C“: Würzburg.
 bebauter Fläche 217,77 qm.

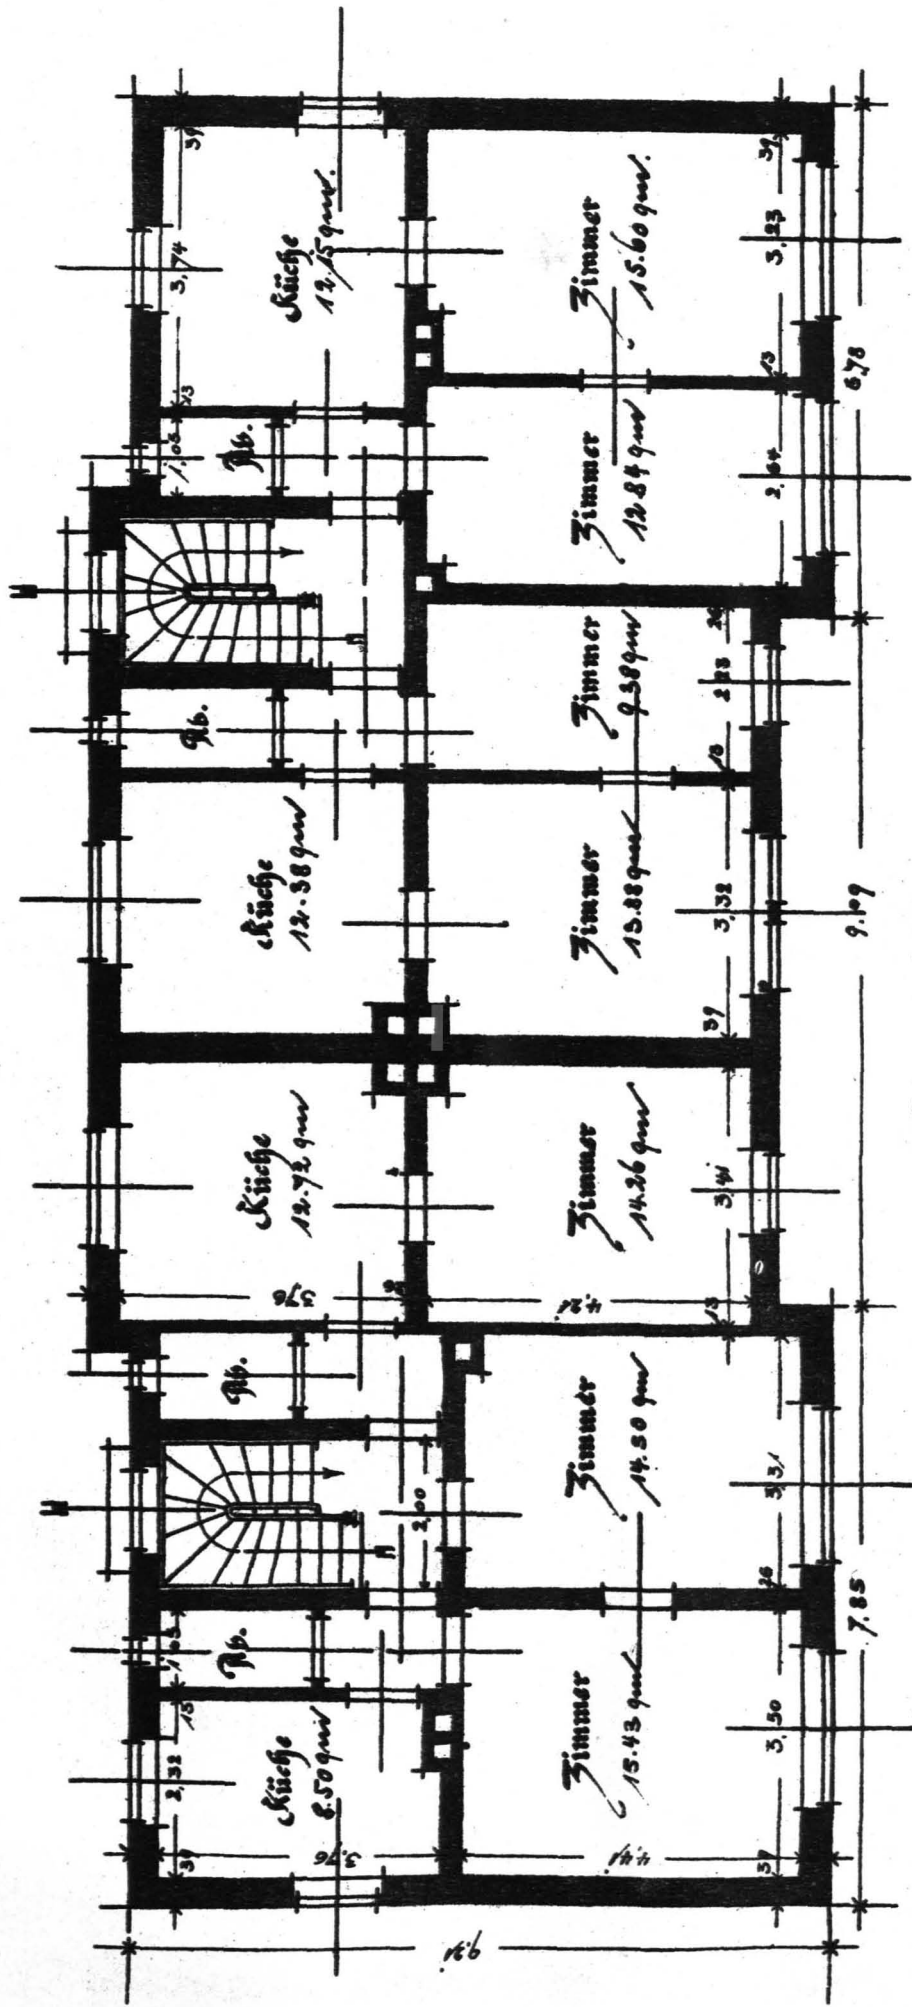

Erdgeschoss.

