


Tauola. XI.



Tauola. XII.

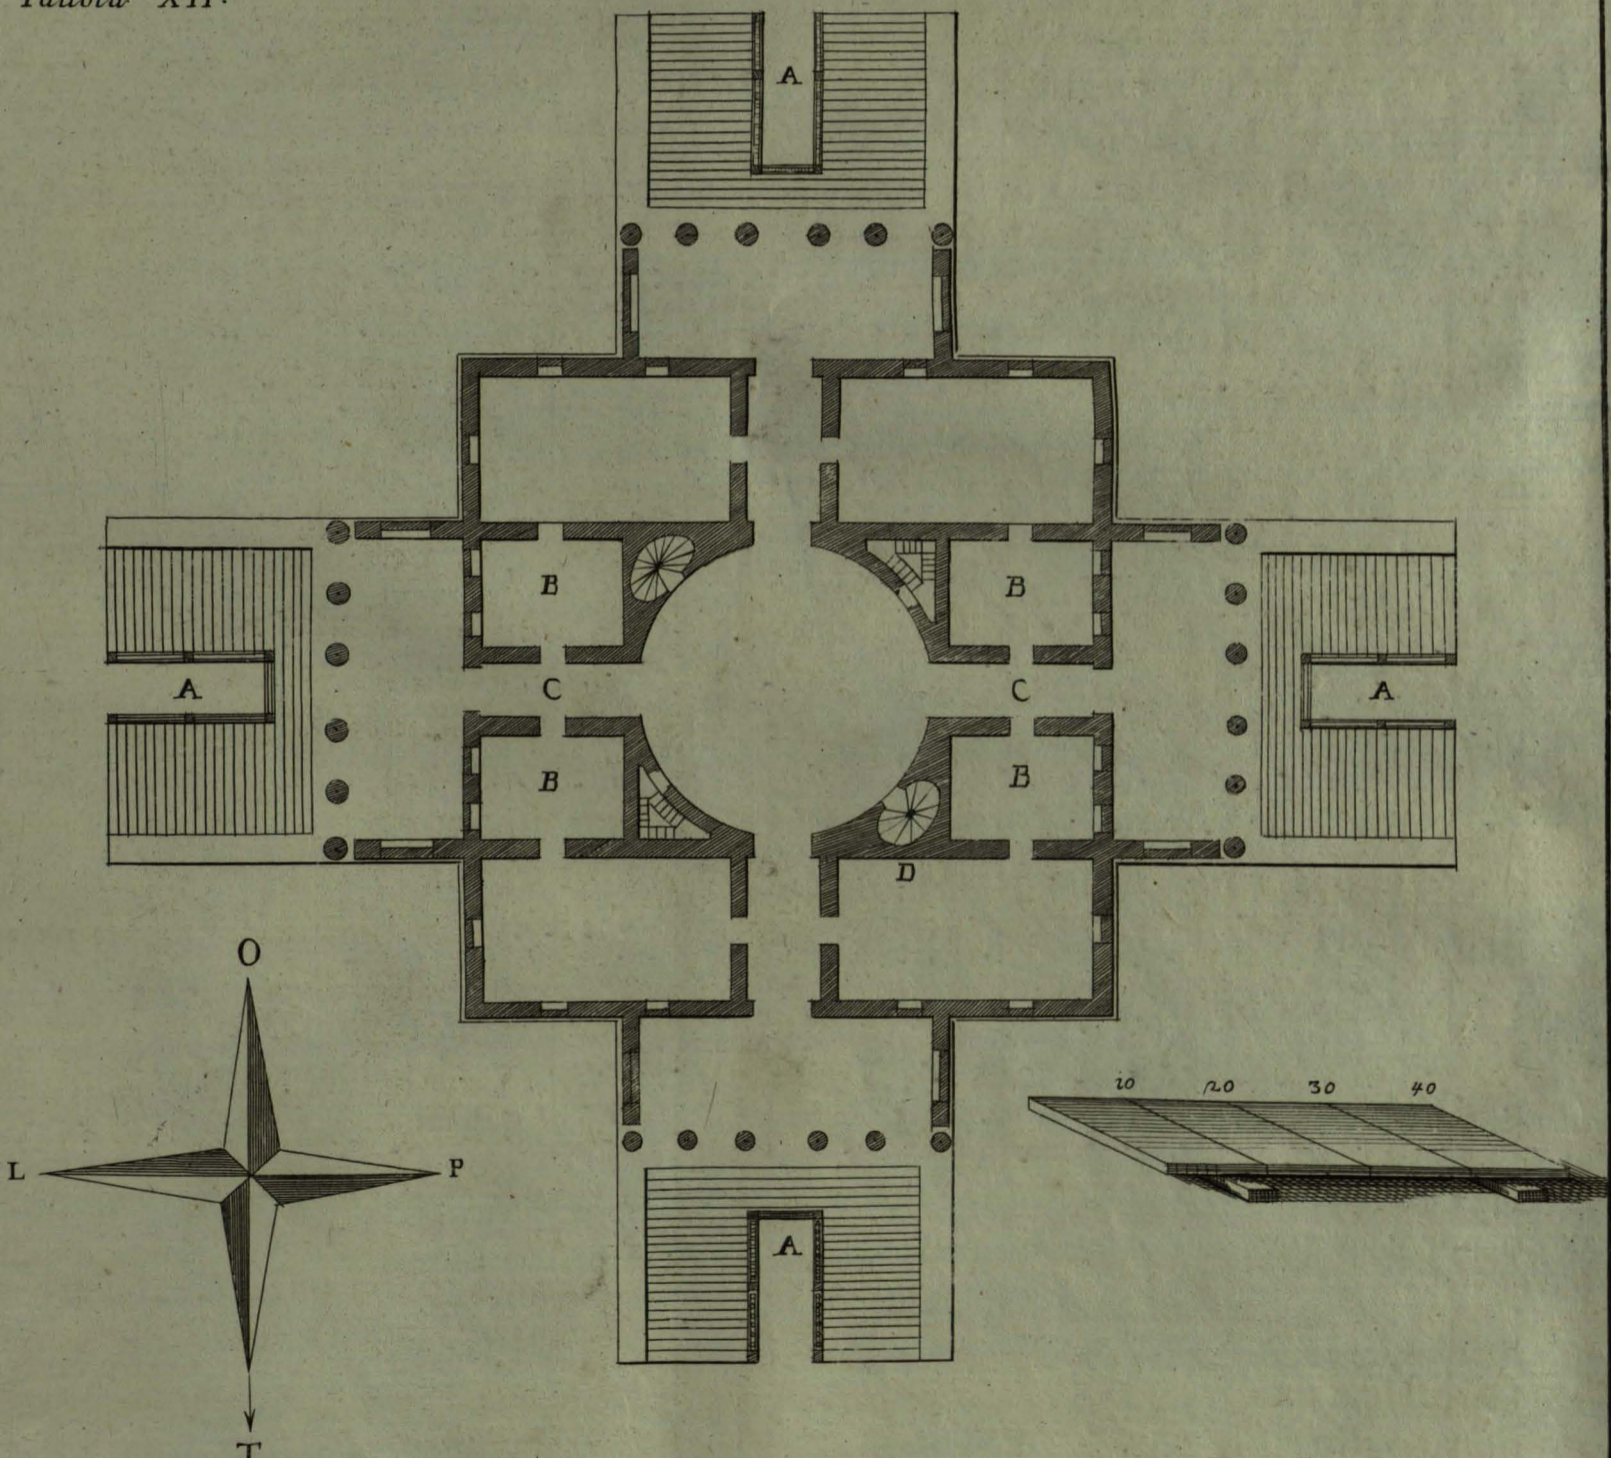

Georgio Fossati Arch: inc: