Tav. XXXIX.

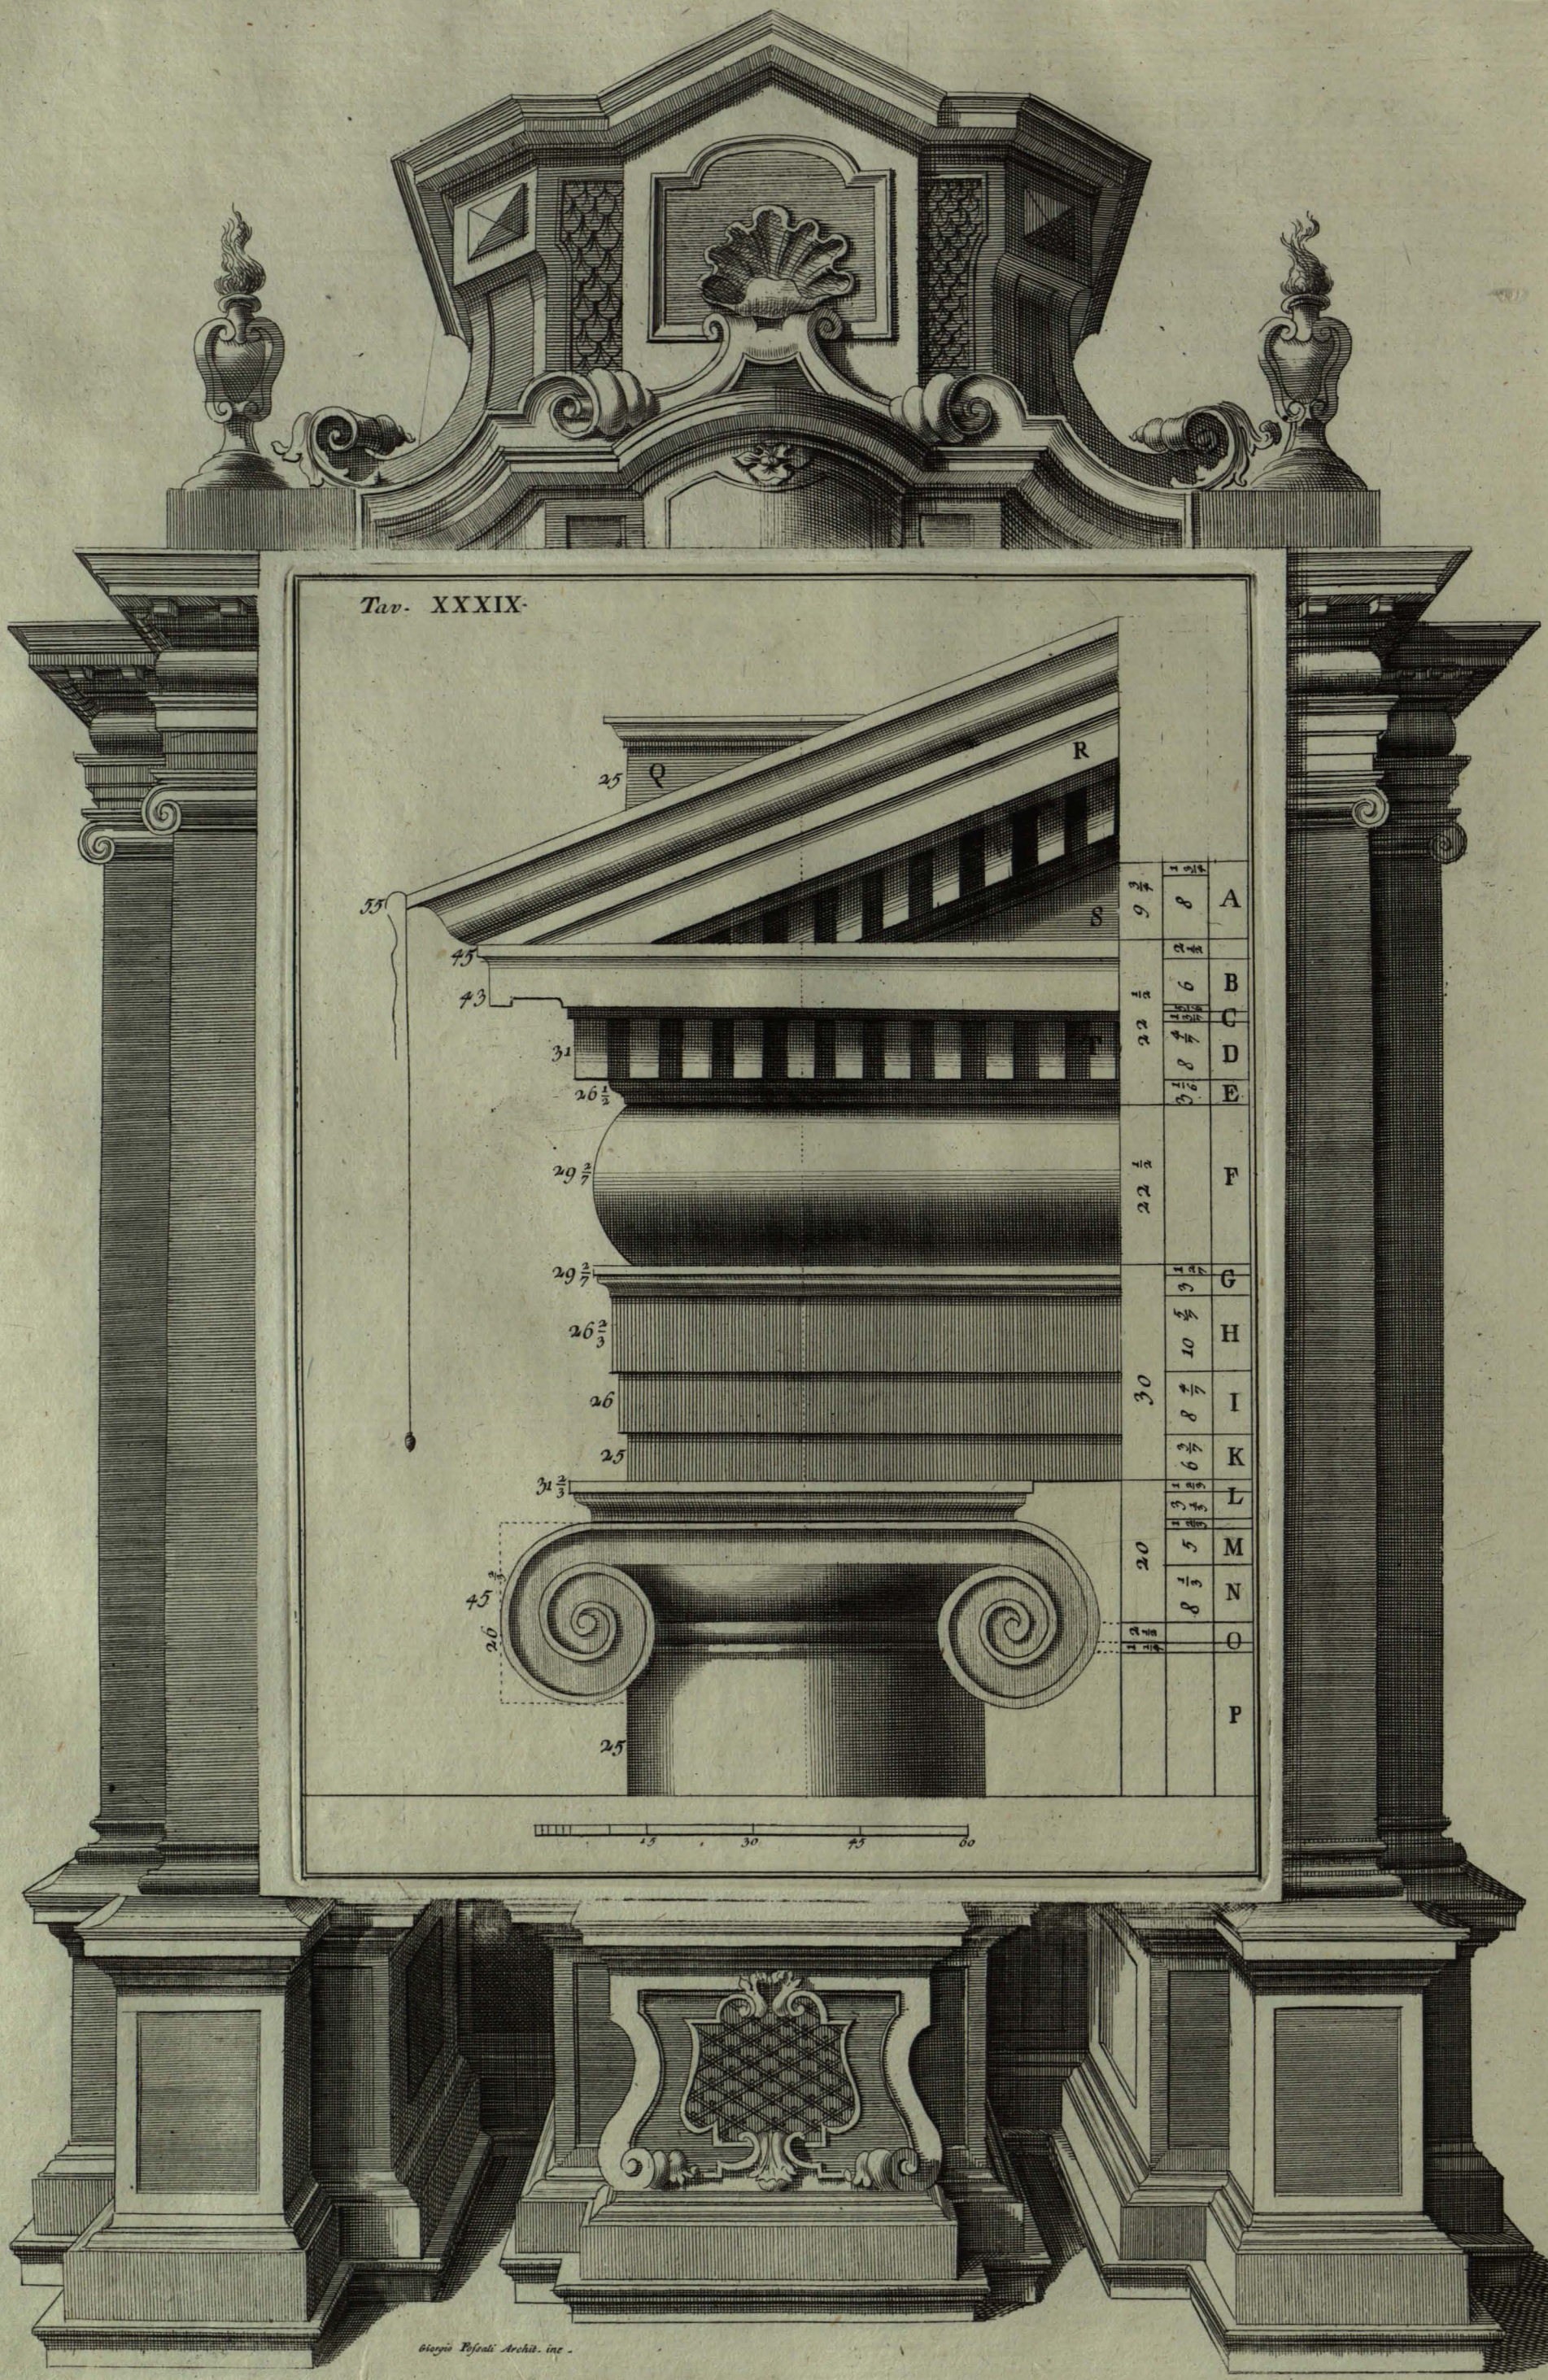

Giorgio Fossati Archit. inc.