Tav. XL.

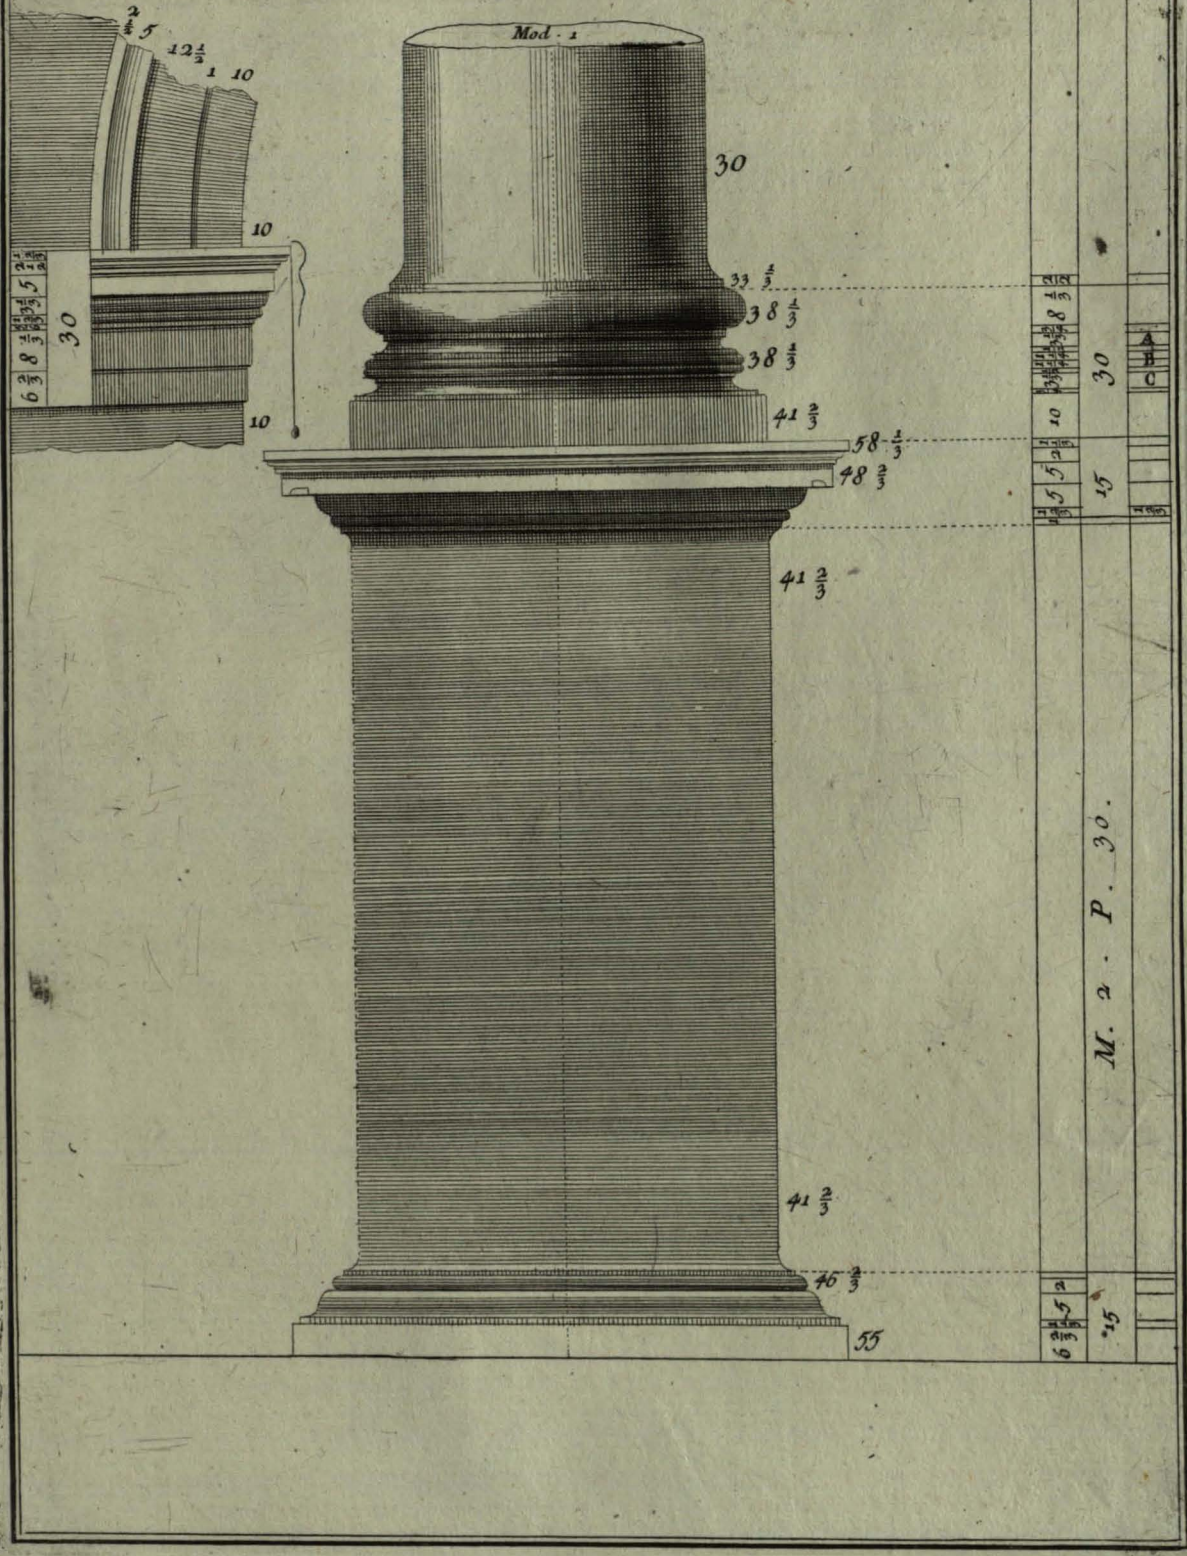

Giorgio Peperati Archit. inc.