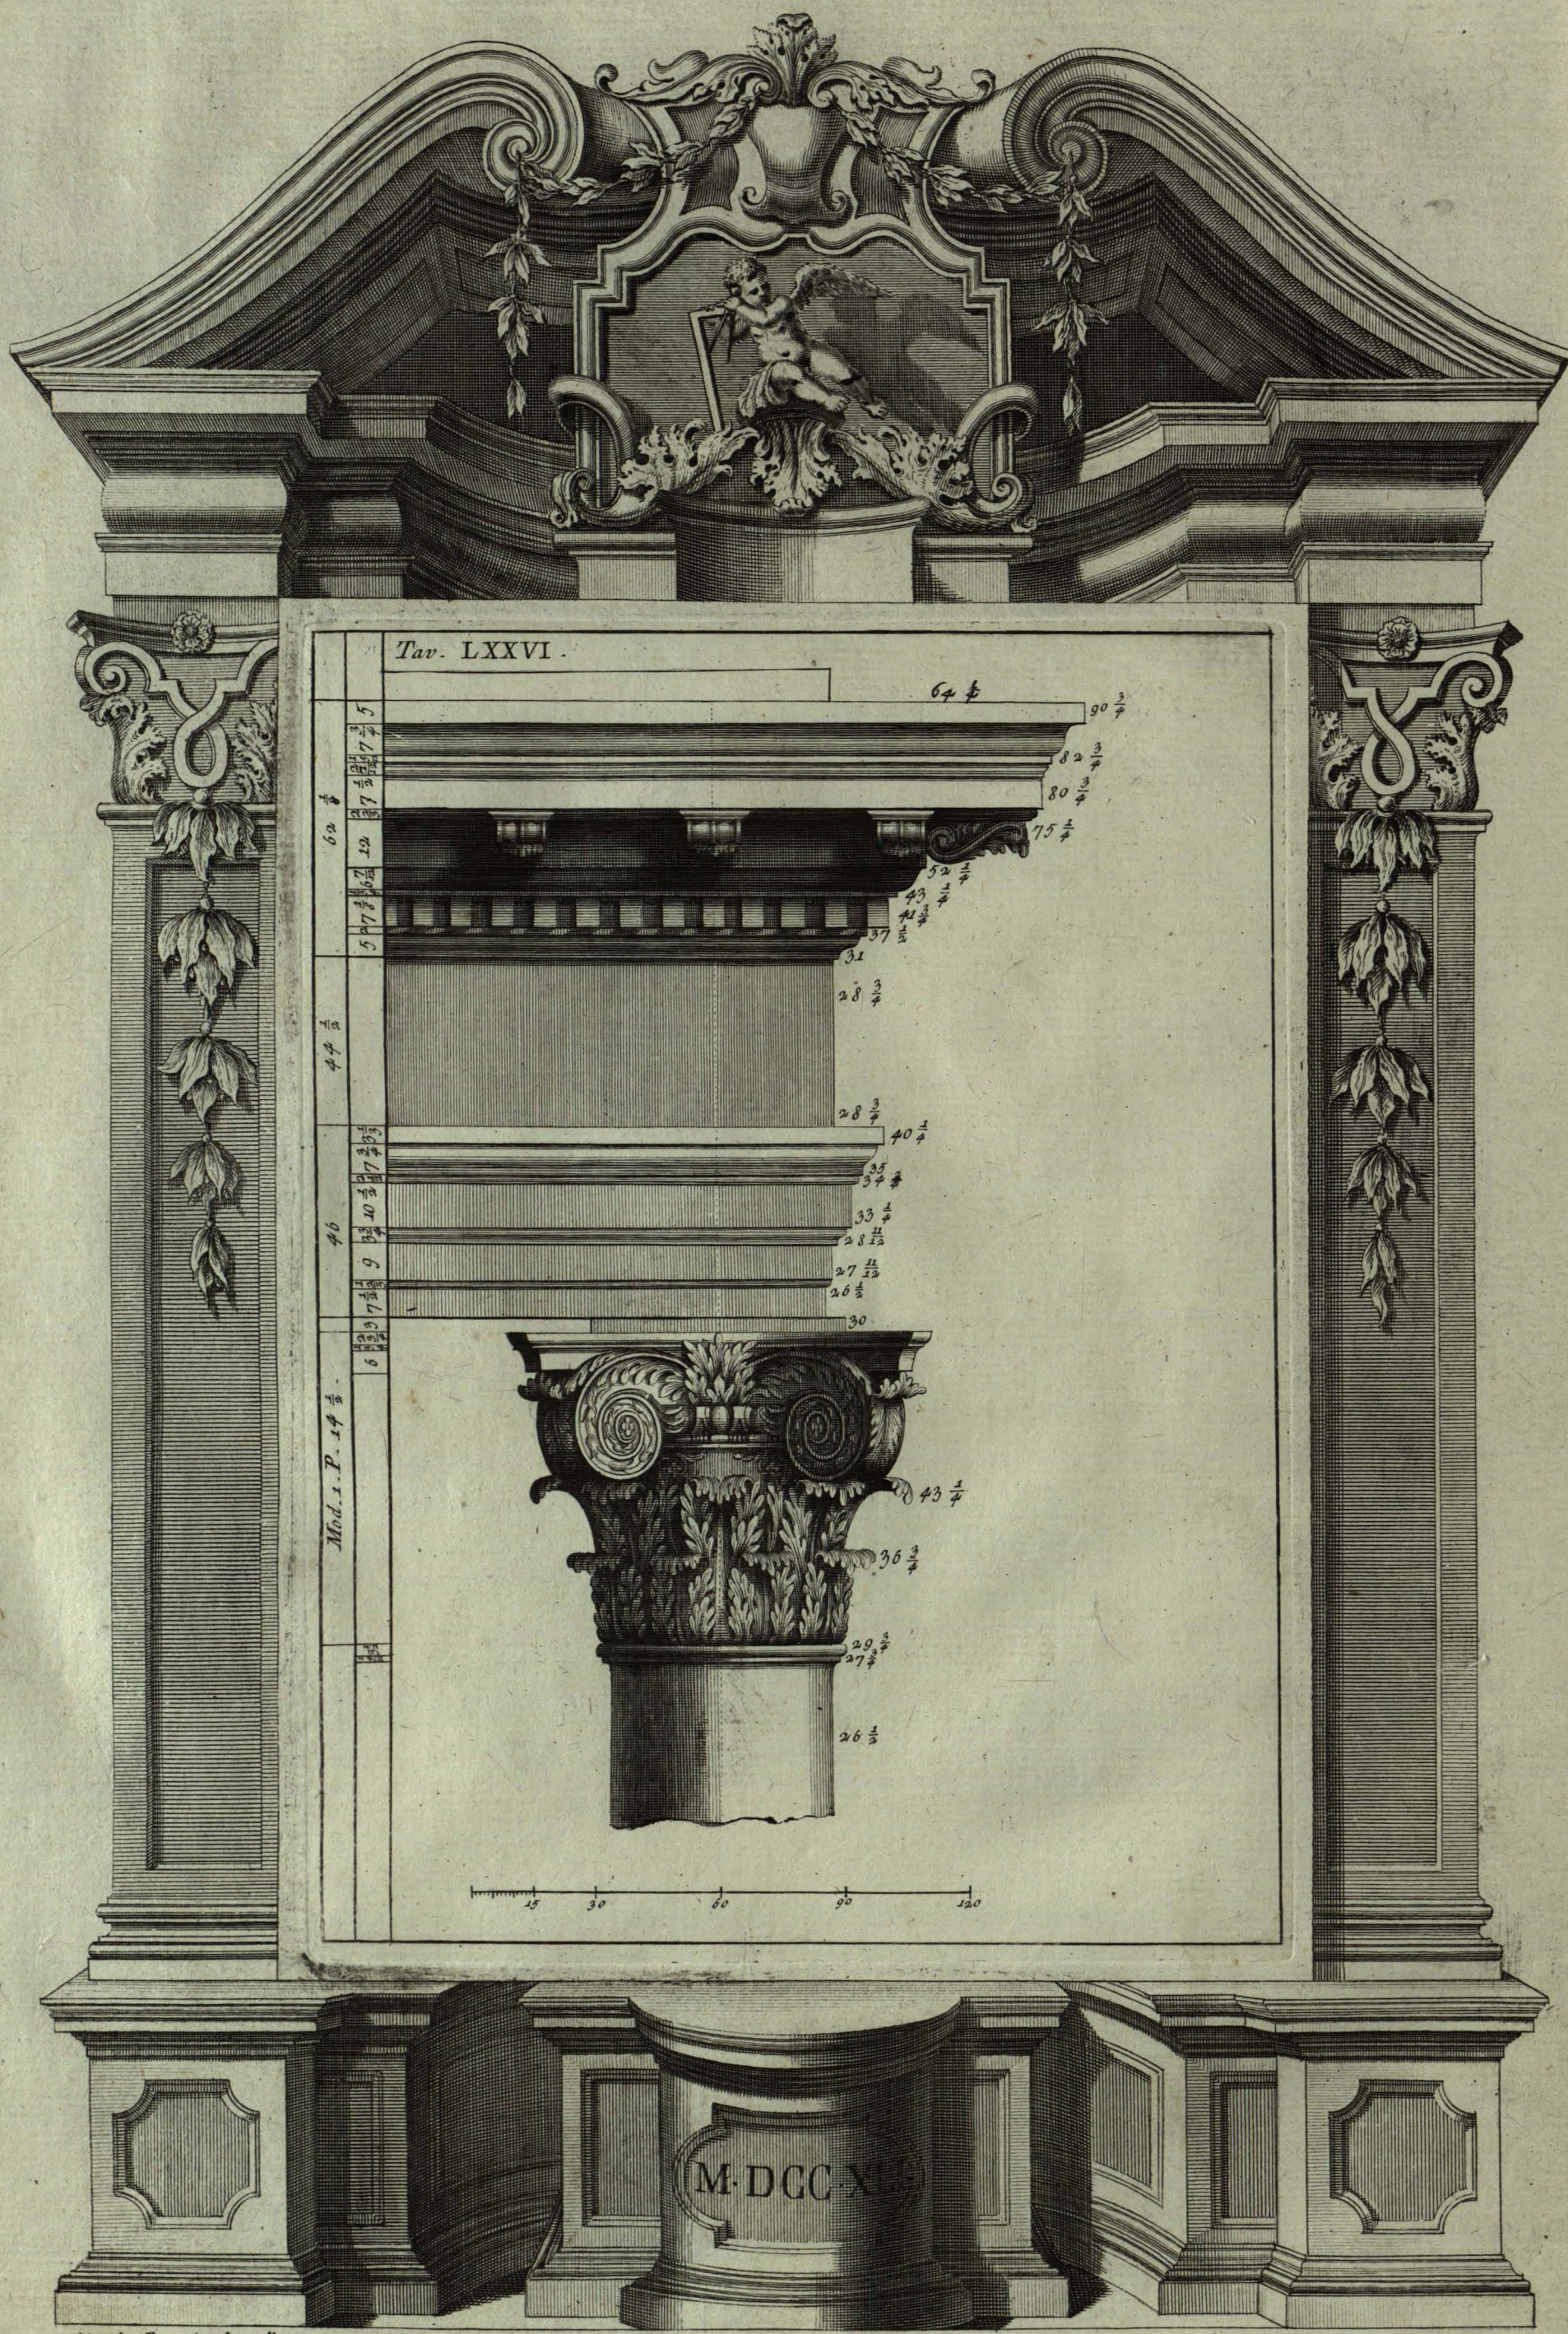
Tav. LXXVI.
Mod. 1. P. 14 1/2.
M·DCC·XL
Giorgio Fossati Architt. inc.