

Tav. LXXXIII. Del Piedestallo , e
Base dell' Ordine COMPOSITO
del SERLIO.

SERLIO nel suo Lib. IV. a c. 61. in-
segna le Regole di formarlo, come
lo ho io delineato, e segnato da' nu-
meri, da' quali si comprendono le
sue proporzioni senza spiegazione
maggiore.

Tav. LXXXIV. Del Capitello , e
Cornice dell' Ordine COMPOSITO
del SERLIO,

Dalli numeri notati in questa Tavola
si può facilmente avere tutto ciò
che si ricercava.

Tav. LXXXV. Del Piedestallo ed
Imposta degli Archi dell' Ordine
COMPOSITO del PALLADIO.

Dal Lib. I. alla Tav. XXVIII. ho trat-
ta la presente Tavola con li numeri
delle sue Parti, da quali facilmente
si comprende ogni sua proporzione.

Tav. LXXXVI. Della Cornice , e Ca-
pitello dell' Ordine COMPOSITO
del PALLADIO.

Dal Lib. I. alla Tav. XXIX. ho prese
le misure della Cornice, Fregio, e
Architrave che in questa mia spic-
cano dalli numeri. Mi sono dispen-
sato dalla Pianta del Capitello, per-
chè le sue misure sono affatto simili
a quelle dell' Ordine CORINTIO,
alle quali si uniformano in tutte le
loro parti quelle insegnate dal VI-
GNOLA nella Tav. LXXIX. data
qui addietro, alla quale mi riferi-
sco per troncare le repliche.

Pl. LXXXIII. Du Piédestal & de la
Base de l' Ordre COMPOSITE de
SERLIUS,

SERLIUS en son Liv IV. à la p. 61.
nous apprend les Regles de le former
tel que je l'ai dessiné & marqué par
des nombres , qui font voir ses pro-
portions sans donner une plus grande
explication .

Pl. LXXXIV. Du Chapiteau , & de la
Corniche de l' Ordre COMPOSITE
de SERLIUS.


Les nombres marquez en cette Planche
font voir avec toute facilité ce qu'on
cherche .

Pl. LXXXV. Du Piédestal & de l' Im-
poste des Arcs de l' Ordre COMPO-
SITE de PALLADIO.


J' ai tiré celle ci de la Pl. XXVIII. de
son Liv. I. avec les nombres des ses
Parties , d'où l' on apprend aisement
chacune de ses proportions .

Pl. LXXXVI. De la Corniche & du
Chapiteau de l' Ordre COMPOSITE
de PALLADIO.

Les mesures de la Corniche , de la Fri-
ze & de l' Architrave que je donne
en cette Planche avec leurs nombres ,
sont tirées du Liv. I. de PALLA-
DIO à la Pl. XXIX. J' ai laissé en
arrière le Plan du Chapiteau , par-
ceque ses mesures sont entierement
semblables à celles de l' Ordre CORIN-
THIEN , aux quelles se conforment
en toutes leurs parties celles qui nous
a apris VIGNOLA à la Pl. LXXIX.
qui à été donnée , à laquelle je me
raporte pour trancher les rédites .

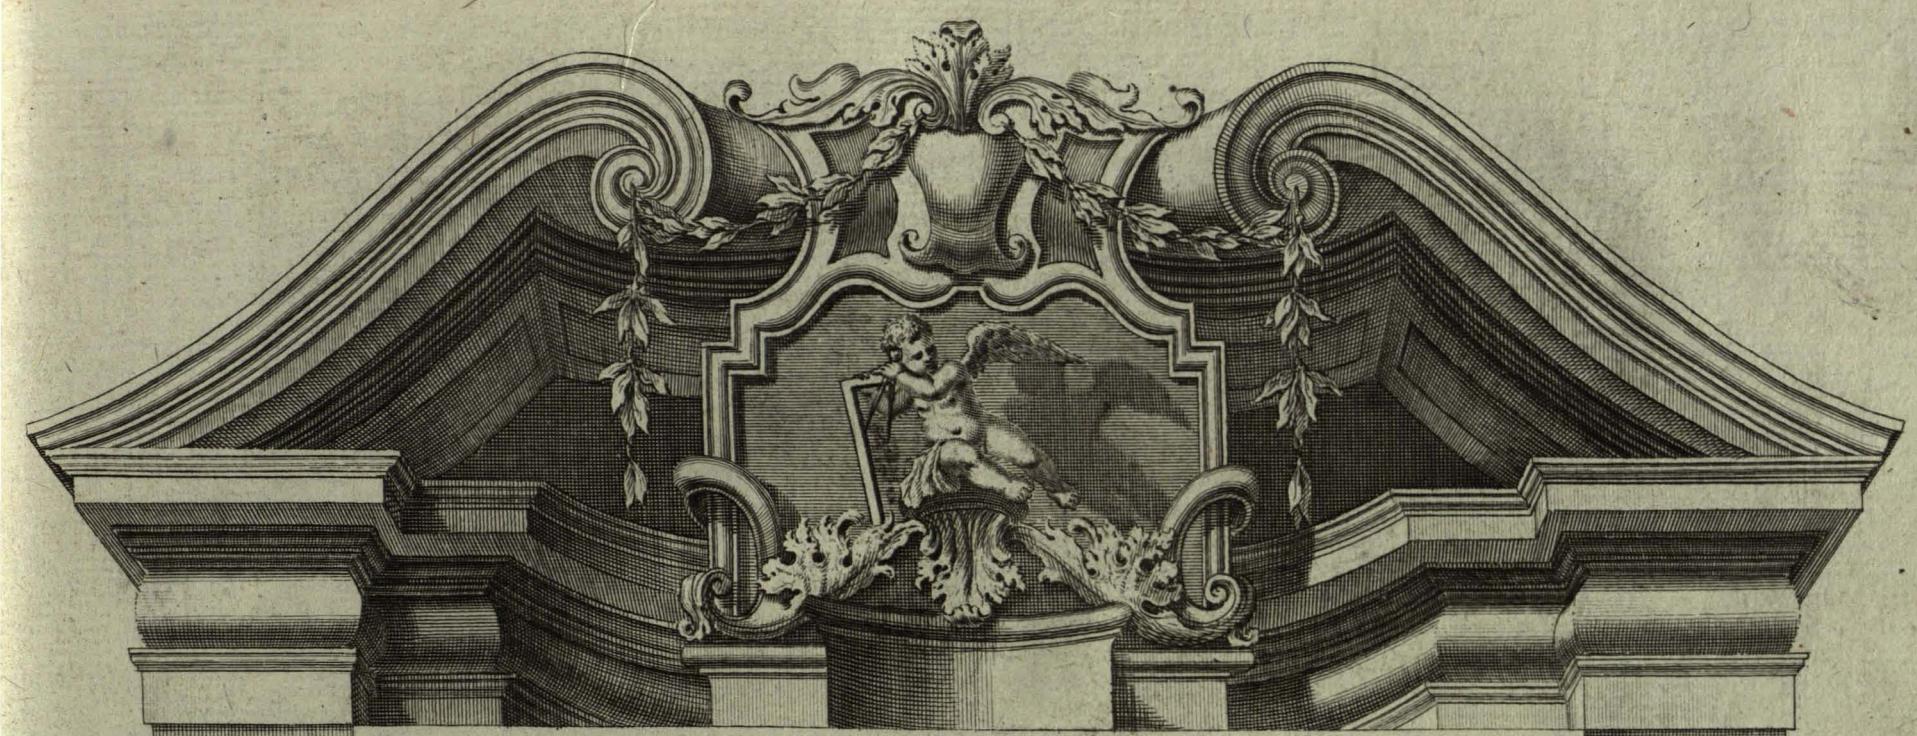

Tav LXXXVI

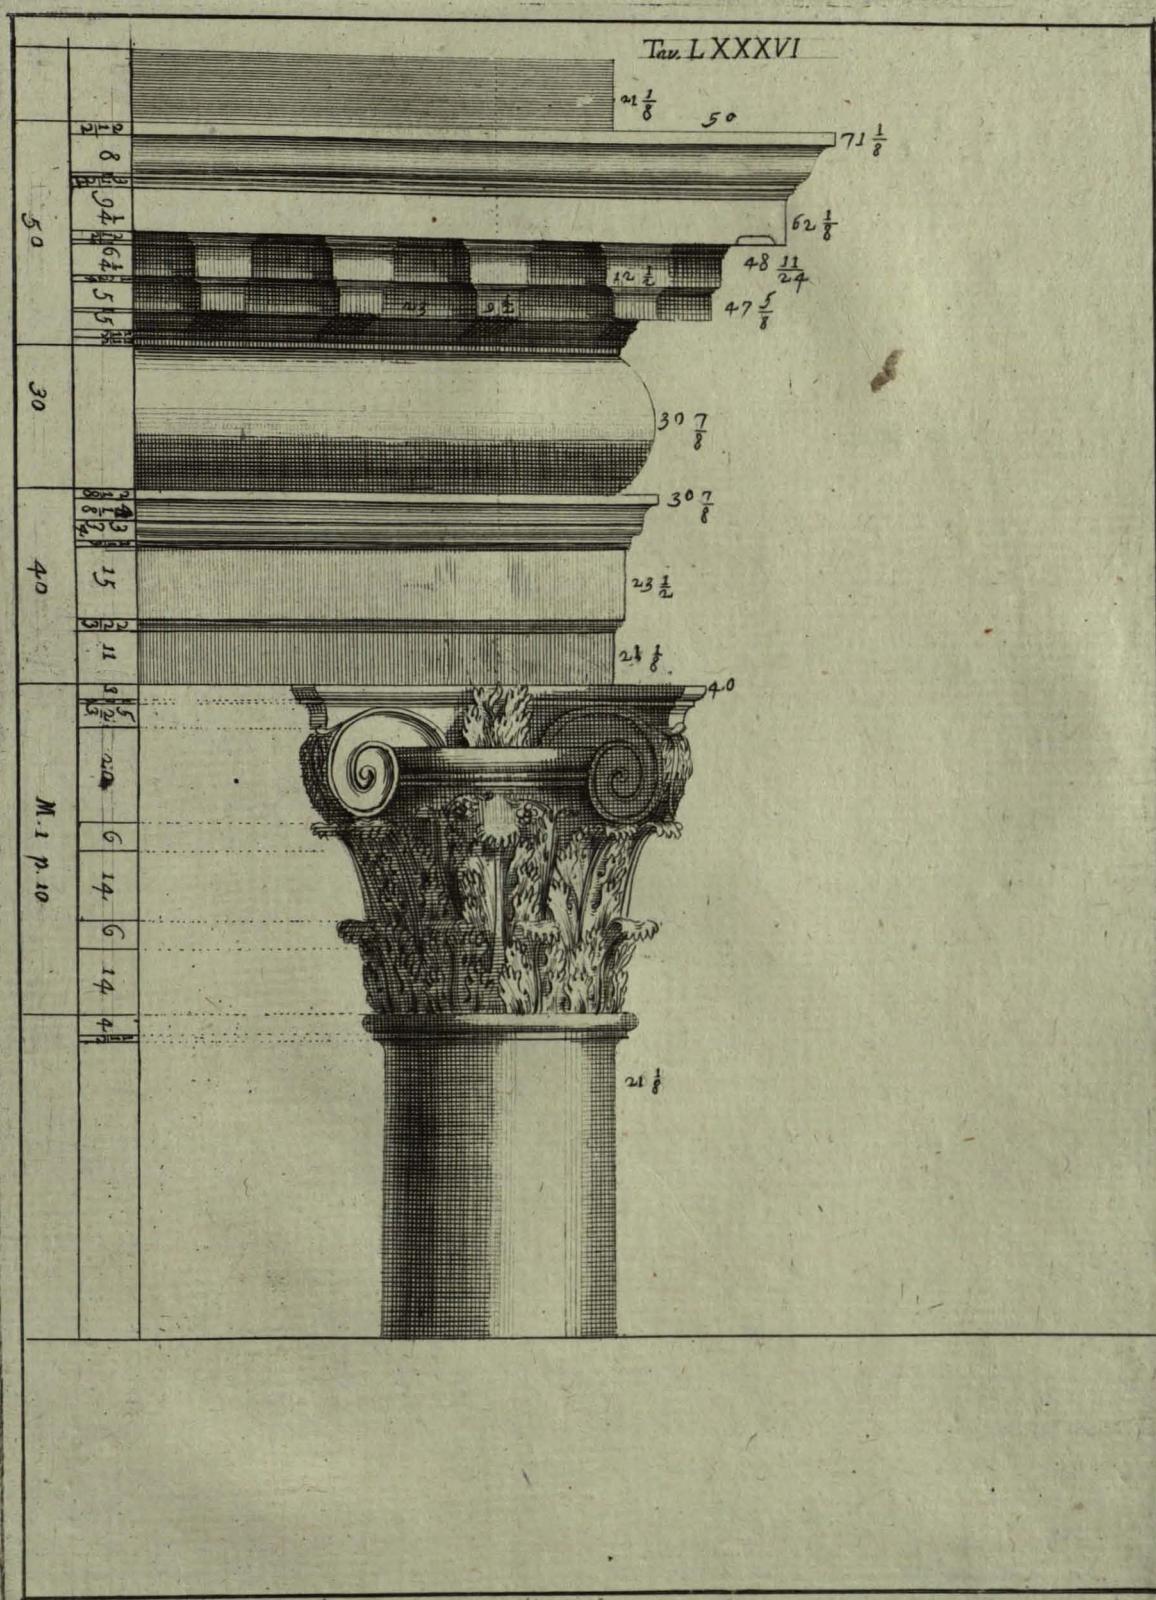

Giorgio Fossati Archit. inc.