Tav. LXXXIX

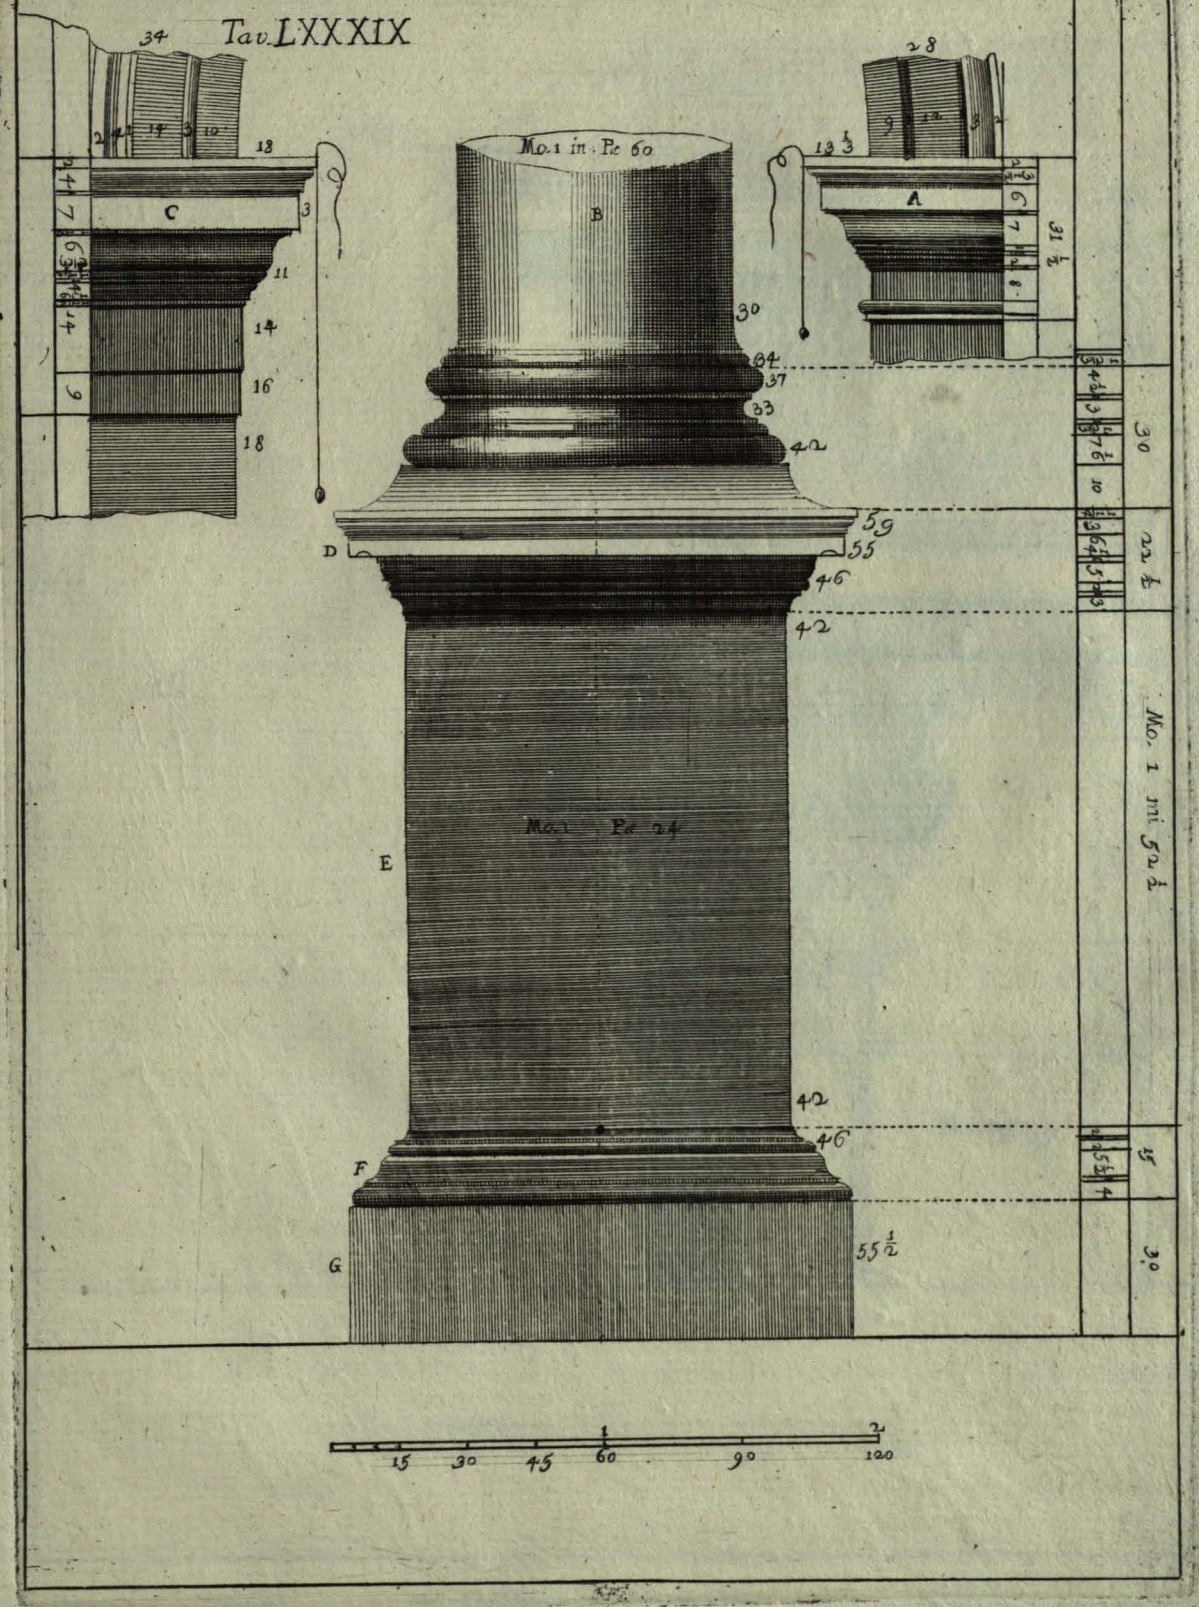

Giorgio Fossati Architt.o inc.