

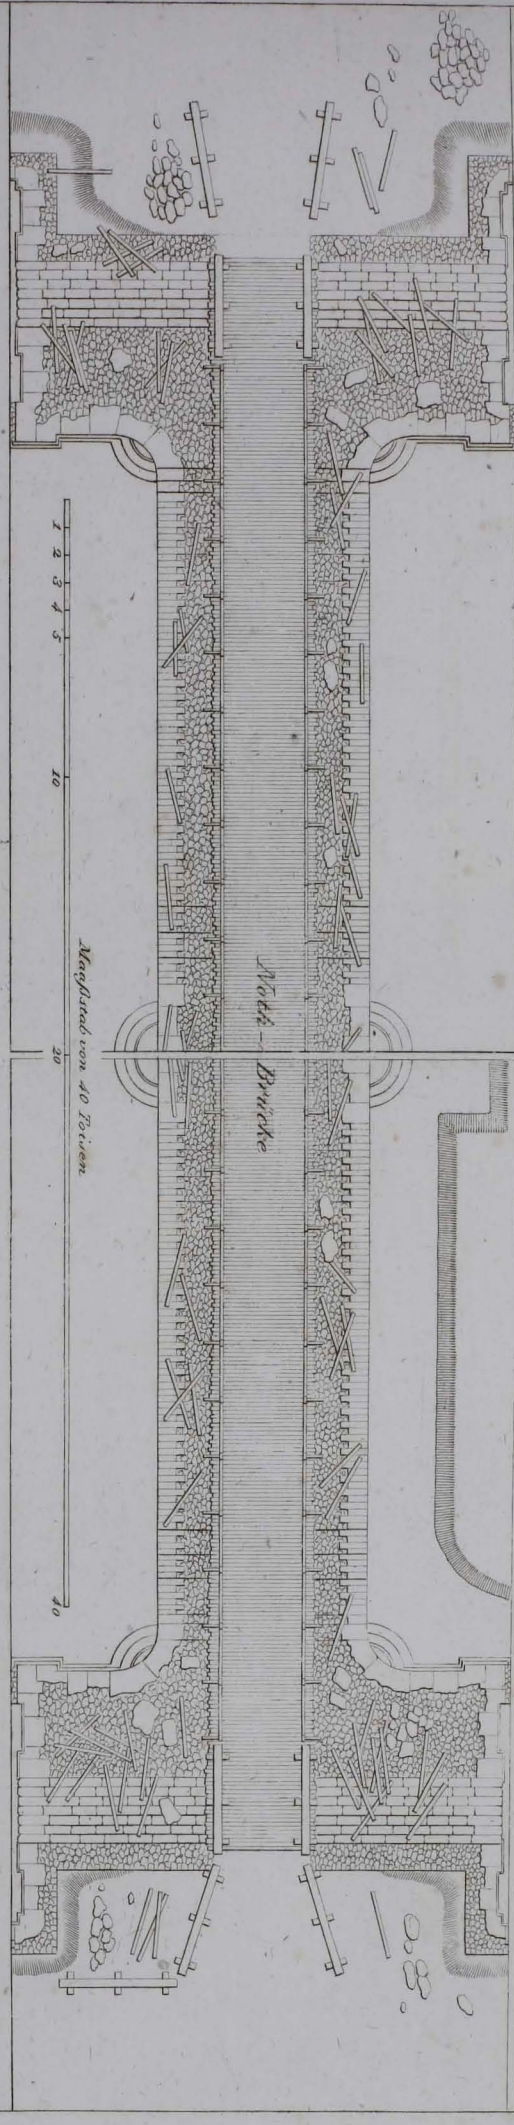


Grundriß und Aufricht der Arbeiten an der Brücke bei Neuilly zu Ende des Jahres 1772.

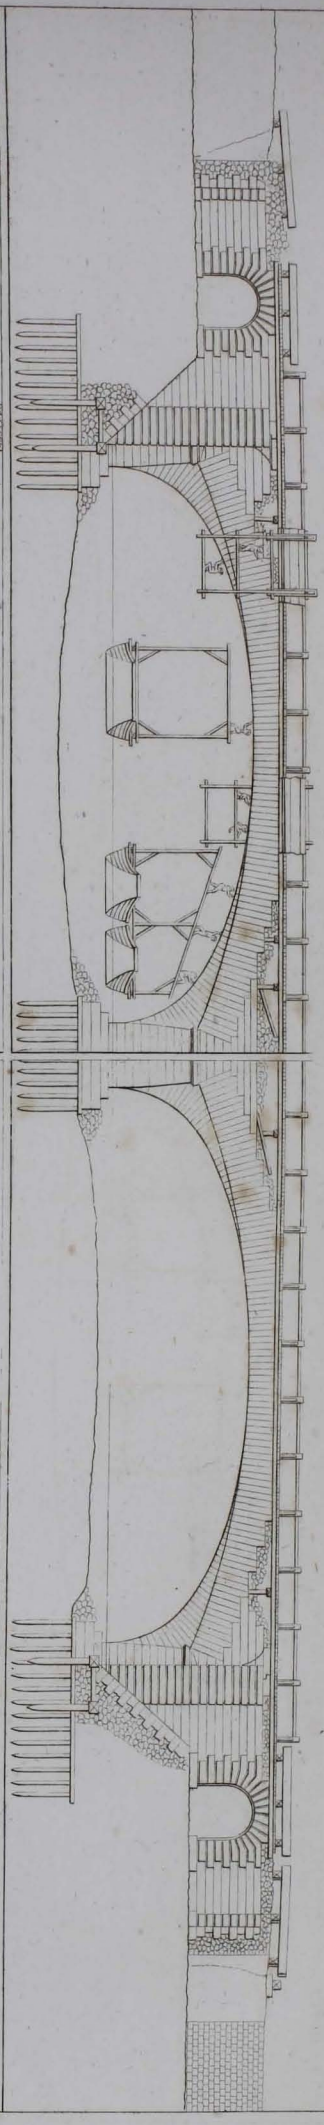


Durchschnitt der Brücke mit den Gerüsten zum Nachputzen

Maßstab von 15 Toisen

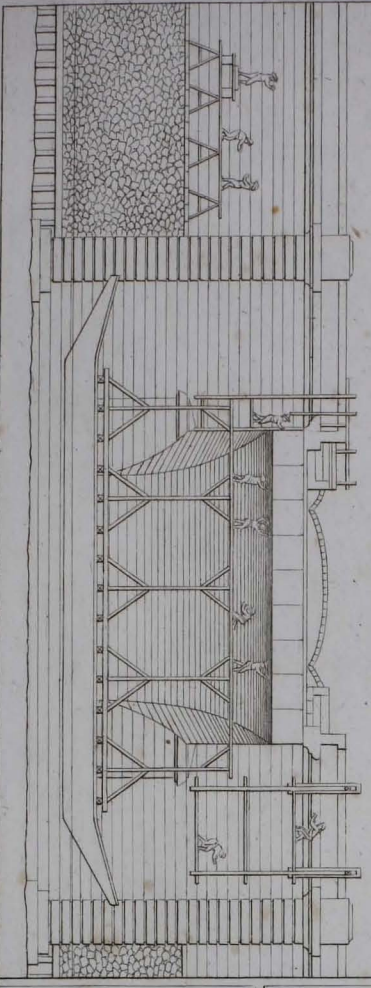

Grundriß Durchschnitt und Aufricht der Nothbrücke zum Abdämmen des Armes der Seine auf der Seite nach Paris zu.

Durchschnitt nach A.B.

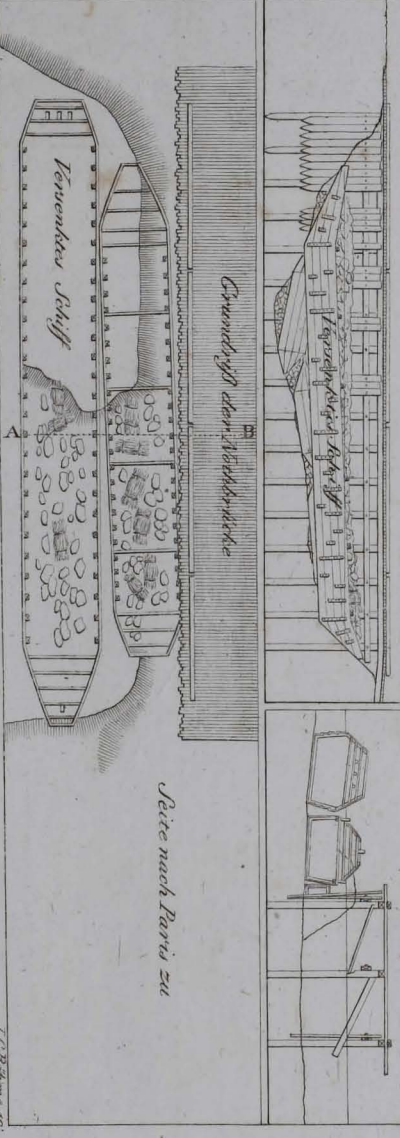

Im Orig. Taf. IX.

Z. 238. 239. 240. 241. 242.