
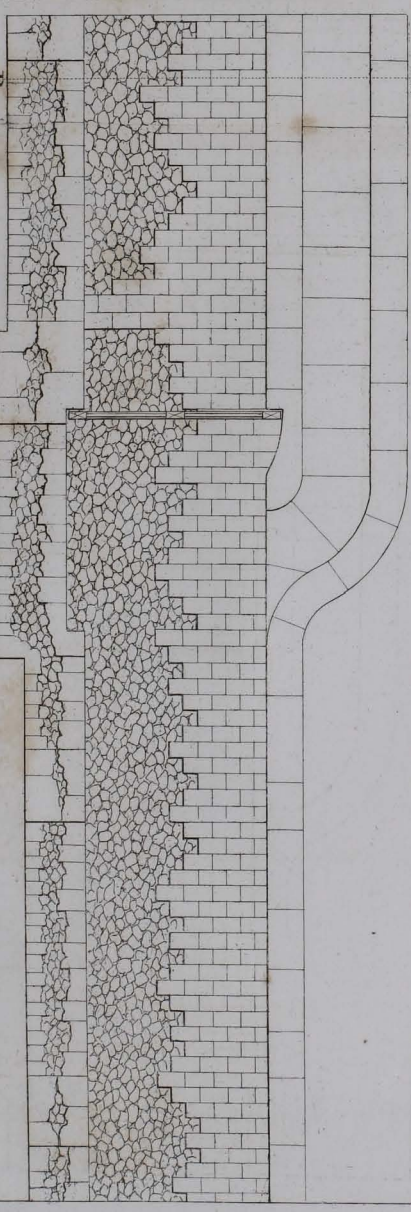
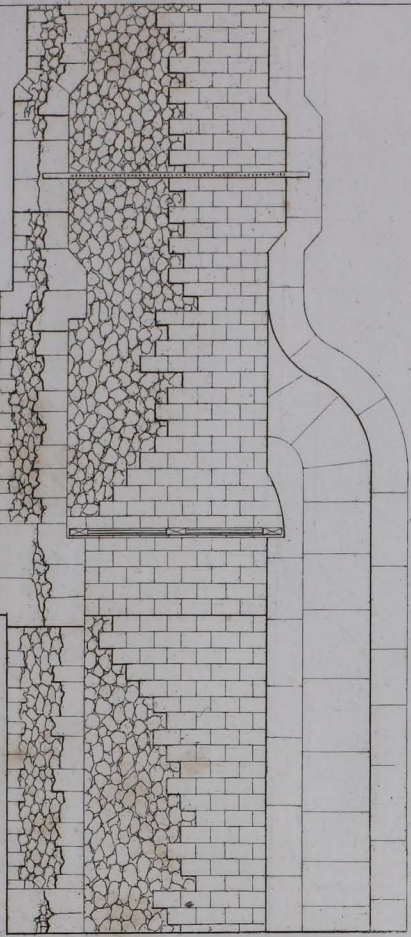
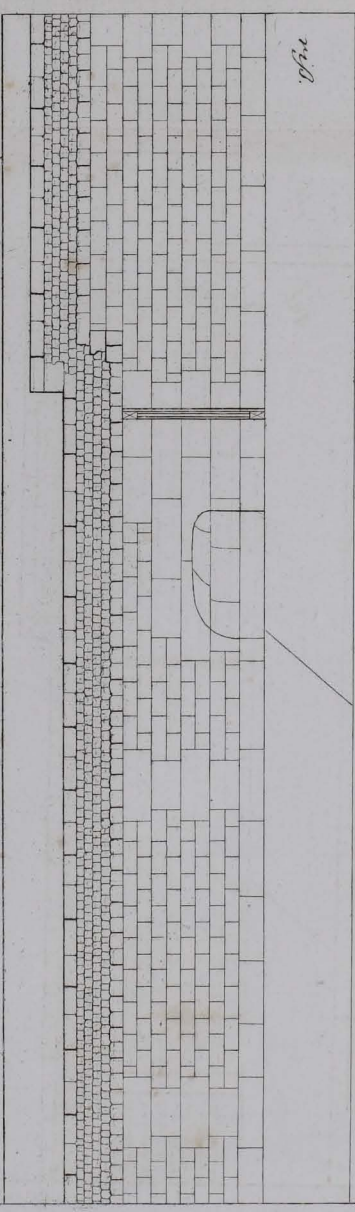
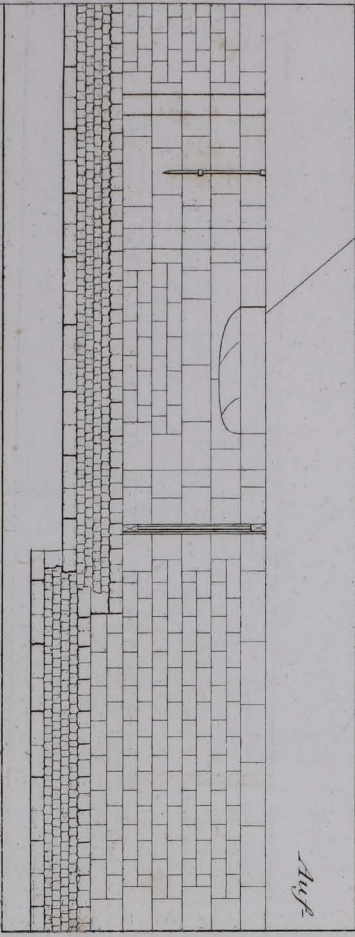
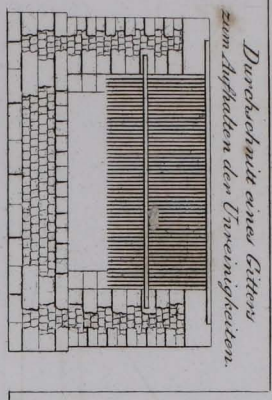


Schlammfang für den Yvette Kanal.

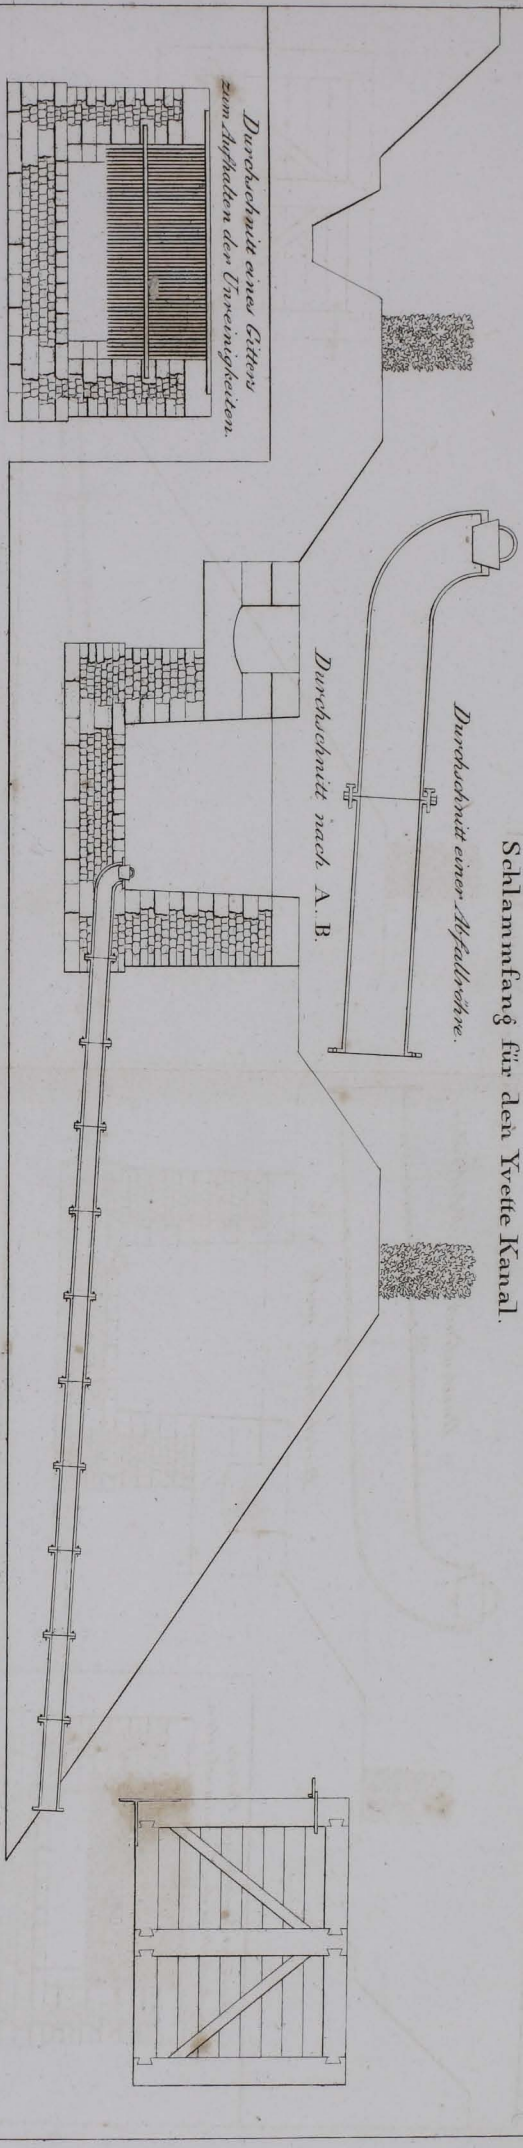

5 10 15 20 25 Fig. 1.

Im Orig. Taf. LXIV.

J. C. Böhme sc.