


Abb. 29. Gasometer-Behälter.


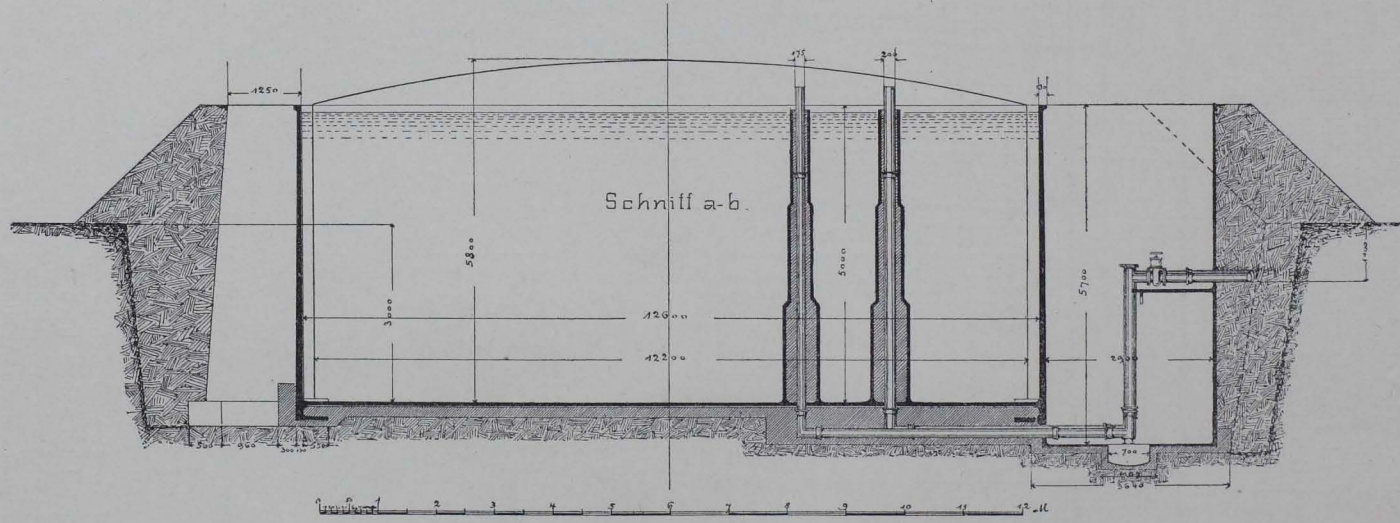


Durchschnitt mit Ansicht einer Pfeilervorlage.

Durchmesser 12,6 m; Höhe 5,00 m. Untere Wandstärke 13 cm.

Mantelabwickelung

Pfeilerconstruction

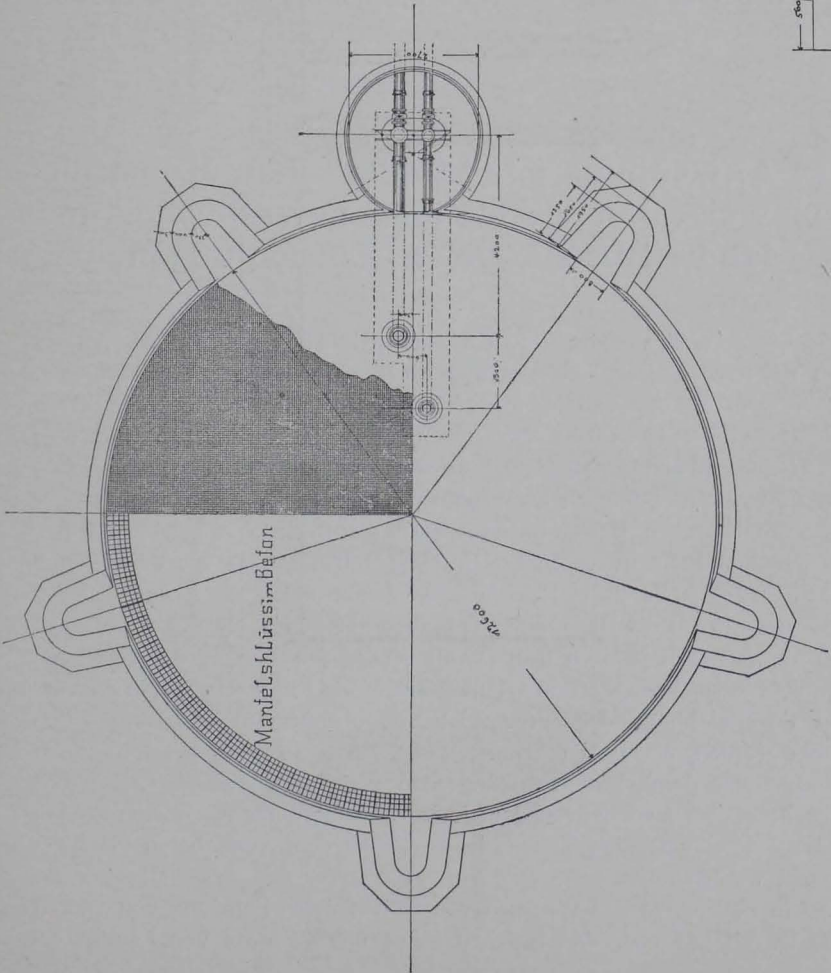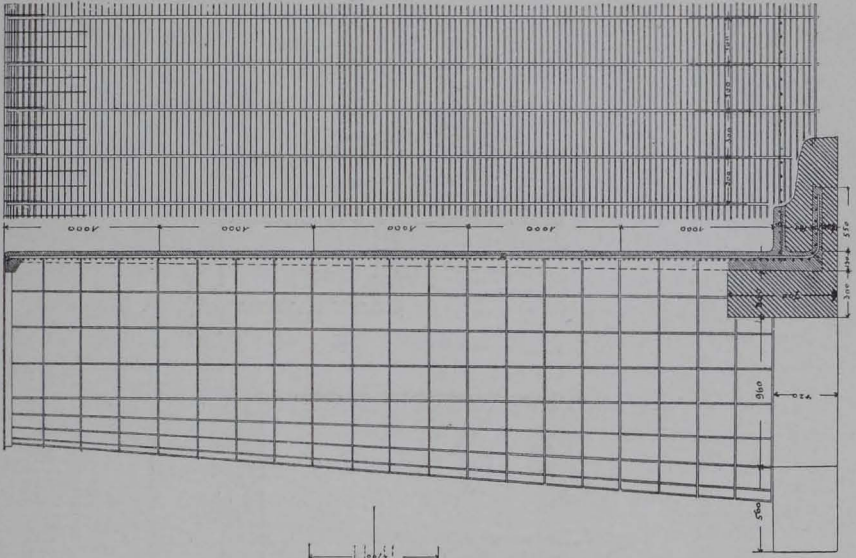

Grundriss mit Darstellung des Bodengeflechtes und des Mantelchlusses.

Darstellung des Mantelgeflechtes.