

Maria-Tafel
Längenschnitt

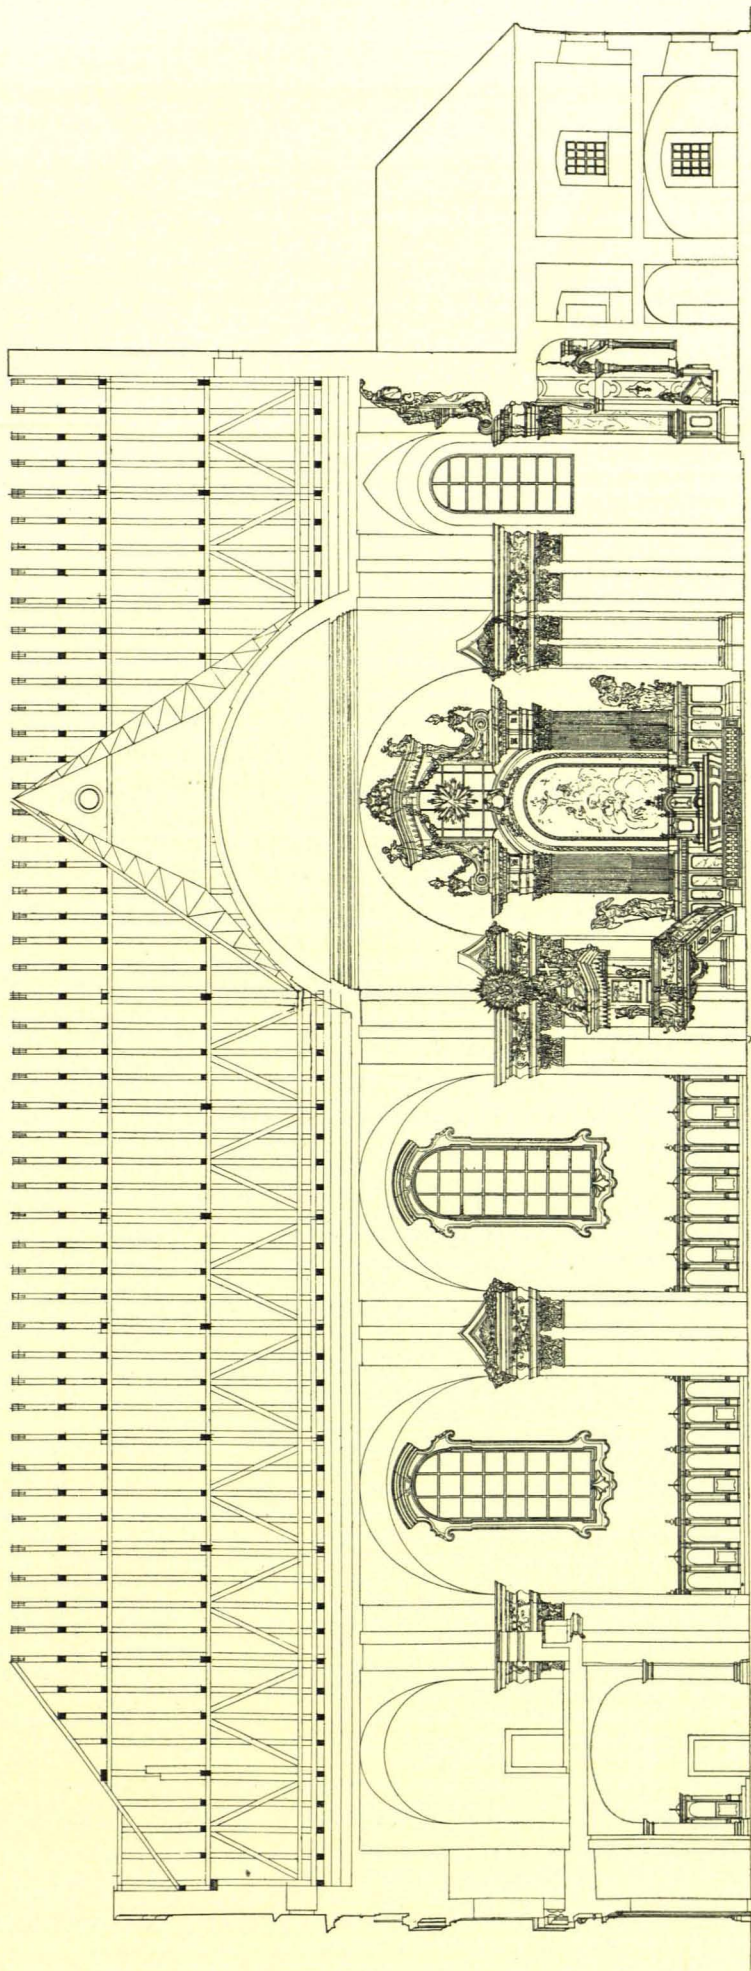


Fig. 98 Maria-Tafel, Pfarrkirche, Längenschnitt 1 : 275 (S. 98)