

Abb. 209 Ansicht der von Joh. Luk. v. Hildebrandt geplanten Burgfassade gegen die Vorstadt, signiert und datiert 1725, in der k. k. Hofbibliothek

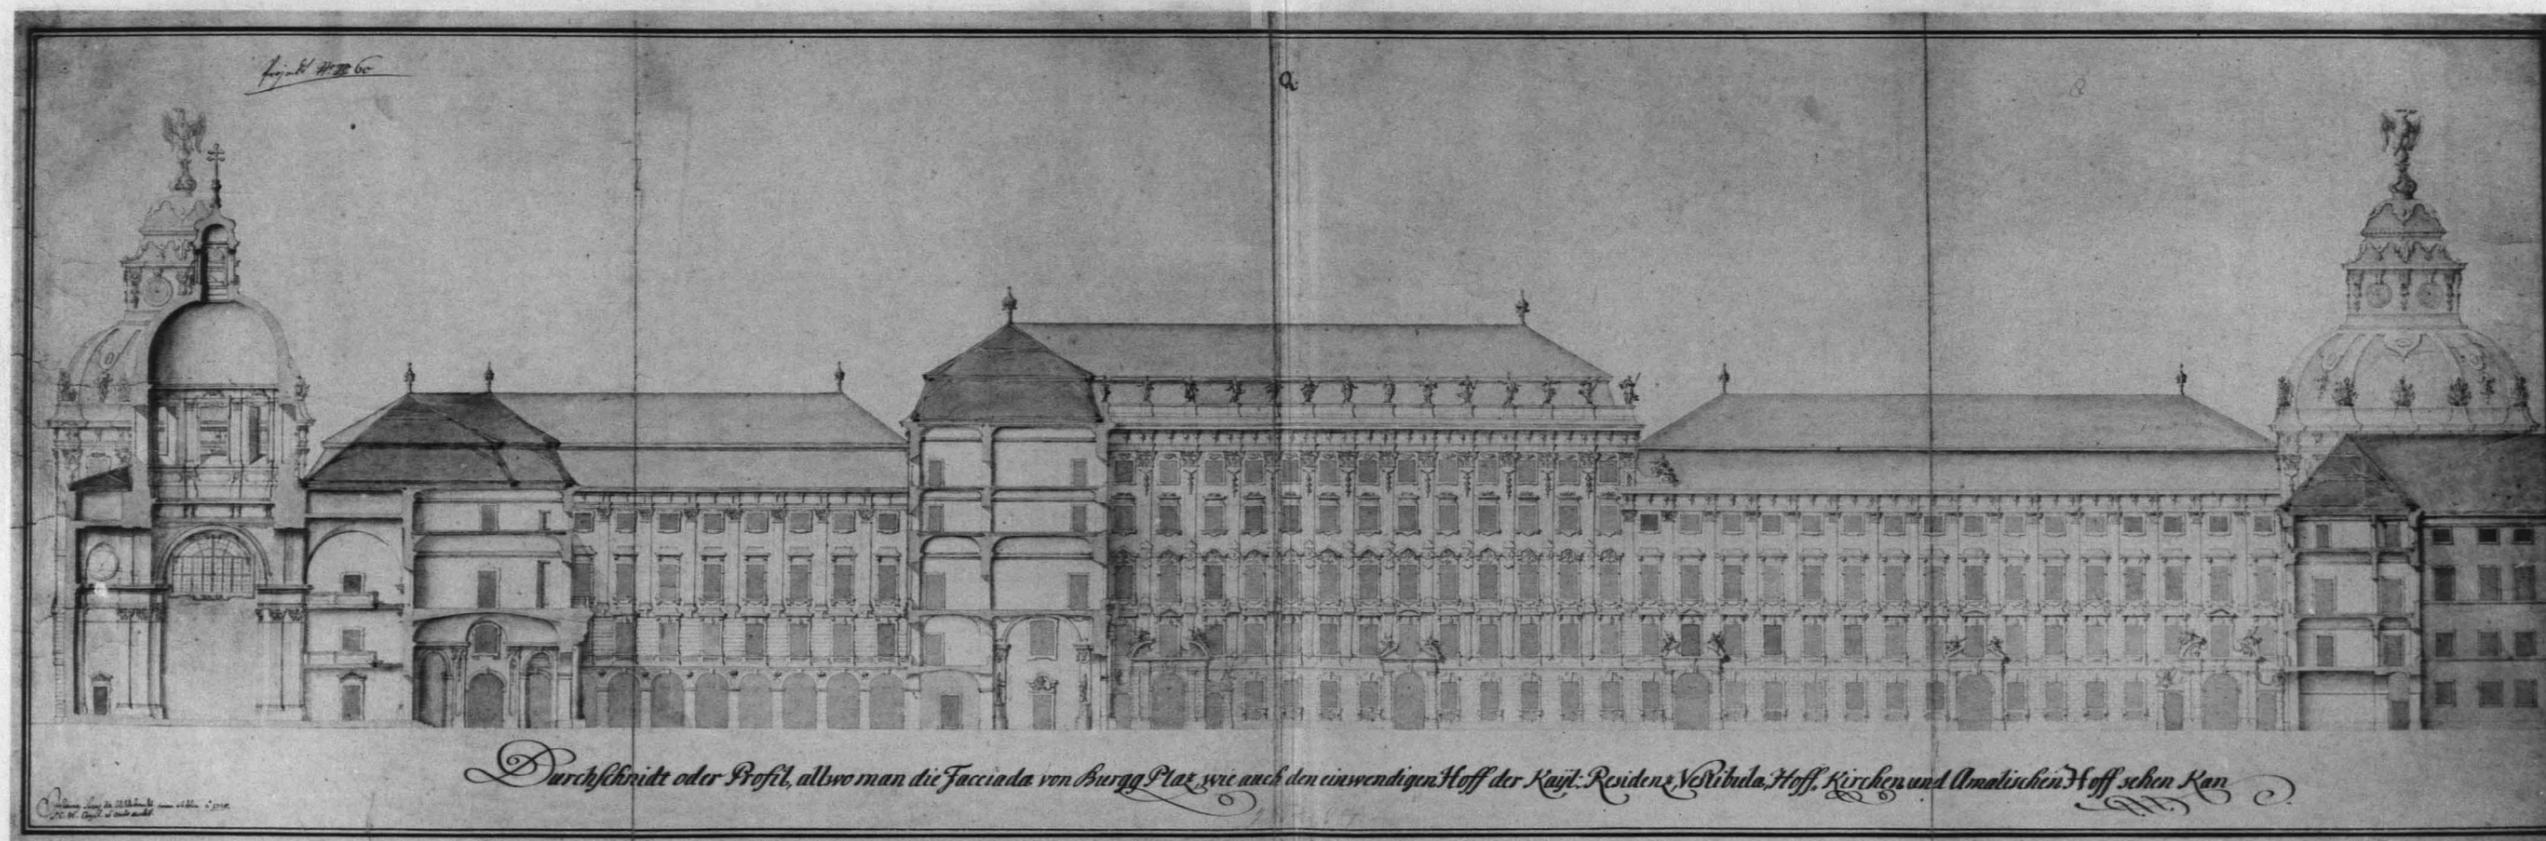


Abb. 210 Durchschnitt durch die von Joh. Luk. v. Hildebrandt geplanten Burghöfe in der Richtung von Südost nach Nordwest, signiert und datiert 1725, in der k. k. Hofbibliothek