

L.B. 18

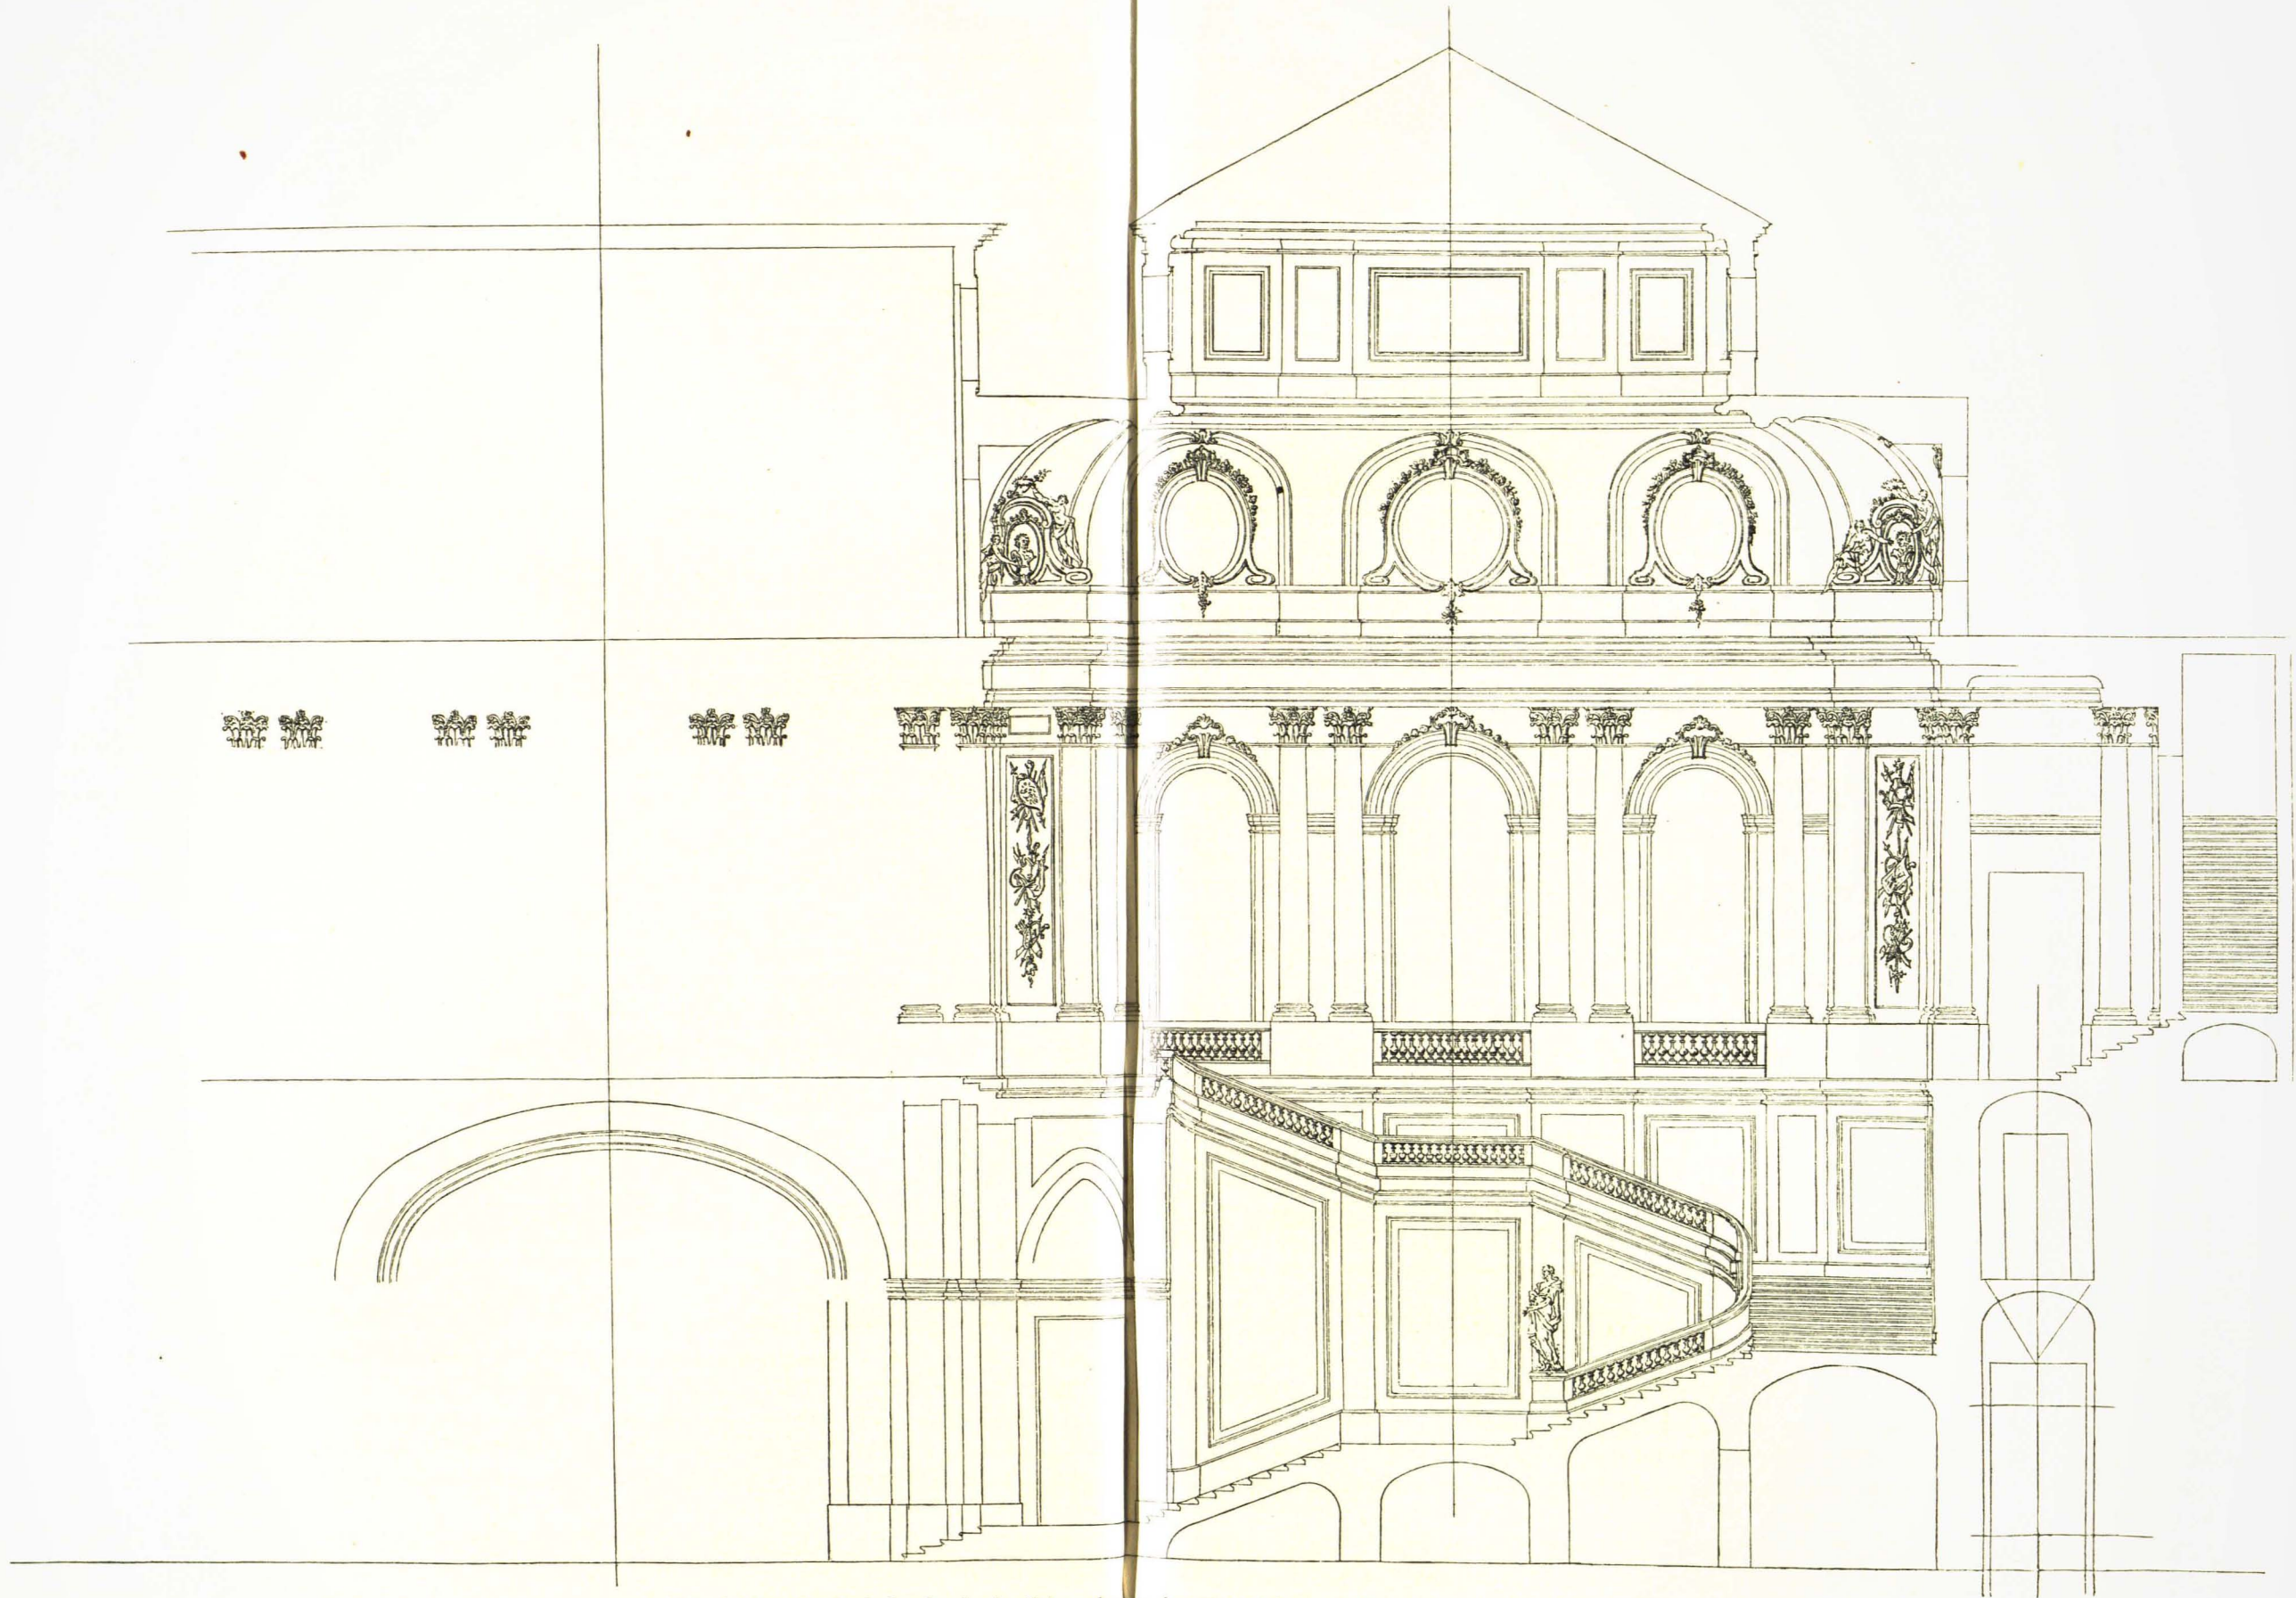


Abb. 291 Durchschnitt durch ein Stiegenhaus zu den Entwürfen auf Abb. 267 ff., k. k. Hofbibliothek