

Wien. Tuchlauben Nr. 5. Erster Stock.

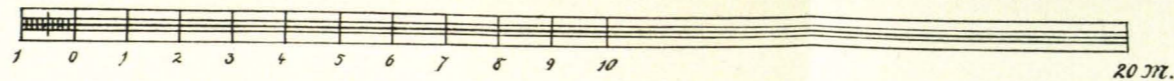
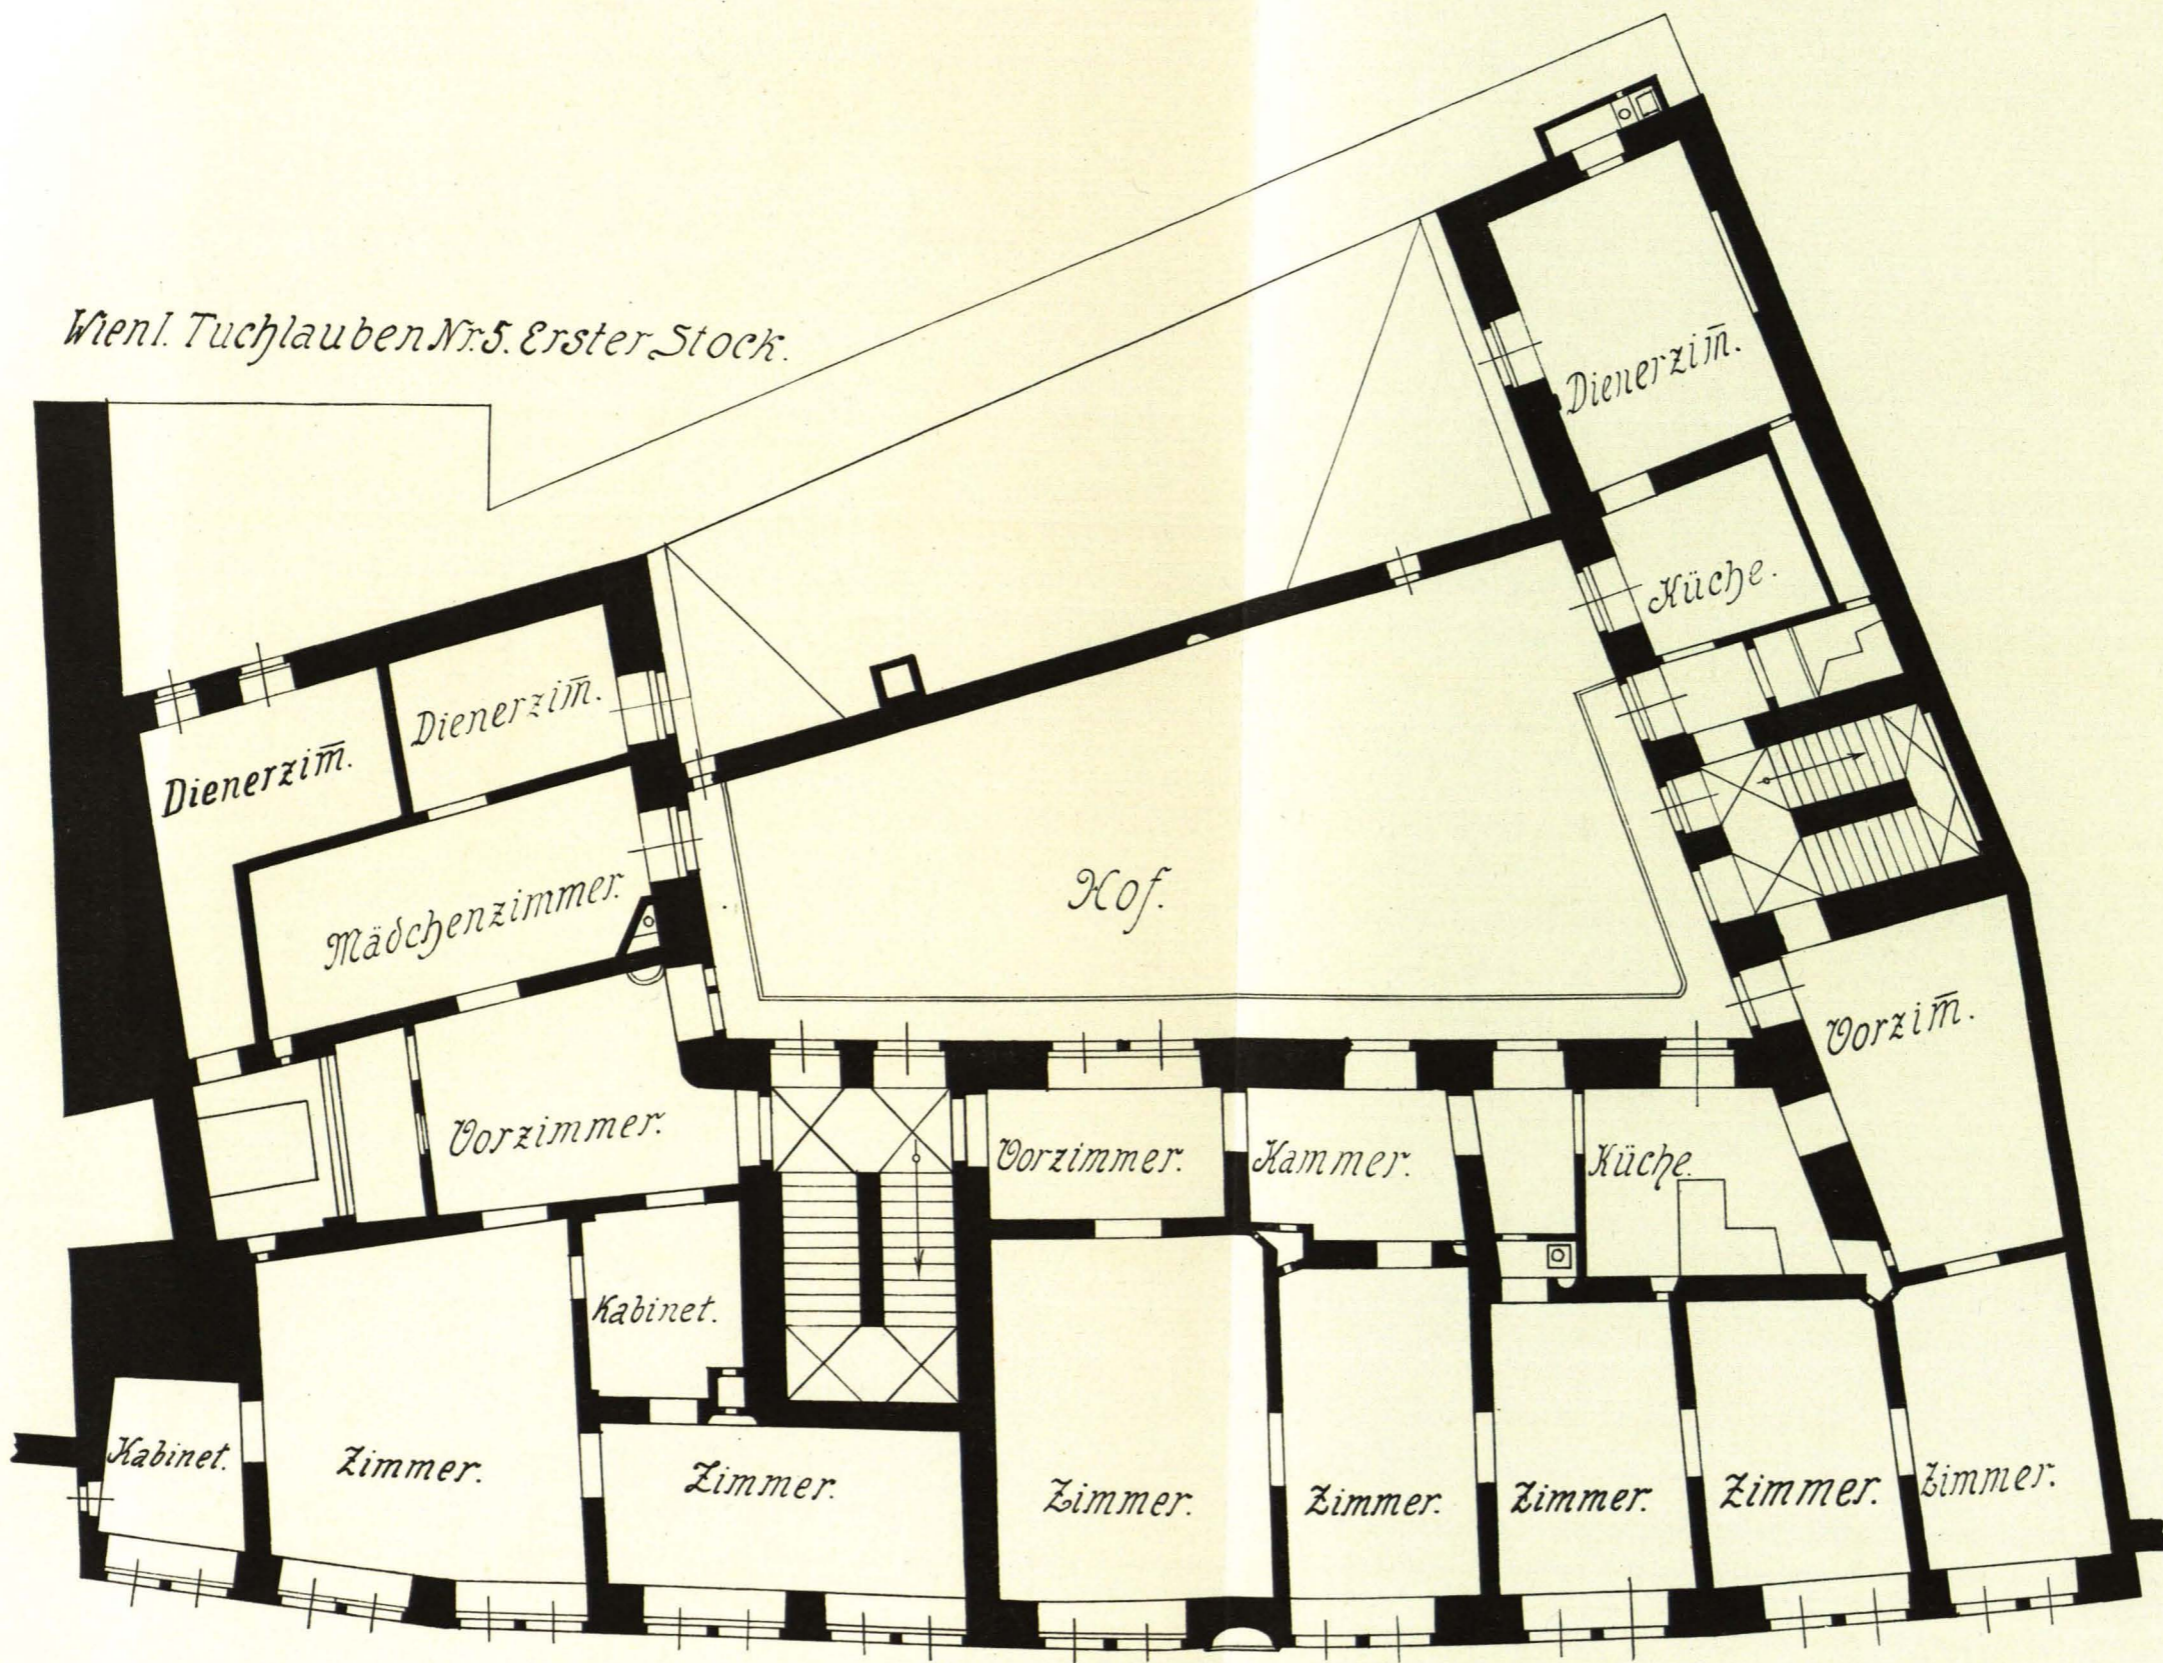


Fig. 15 Grundriß eines barocken Stadthauses aus dem Anfang des XVIII. Jhs. (IV)