

Fig. 274 Leopoldskron. Grundriß im Erdgeschoß 1 : 300 (S. 308)

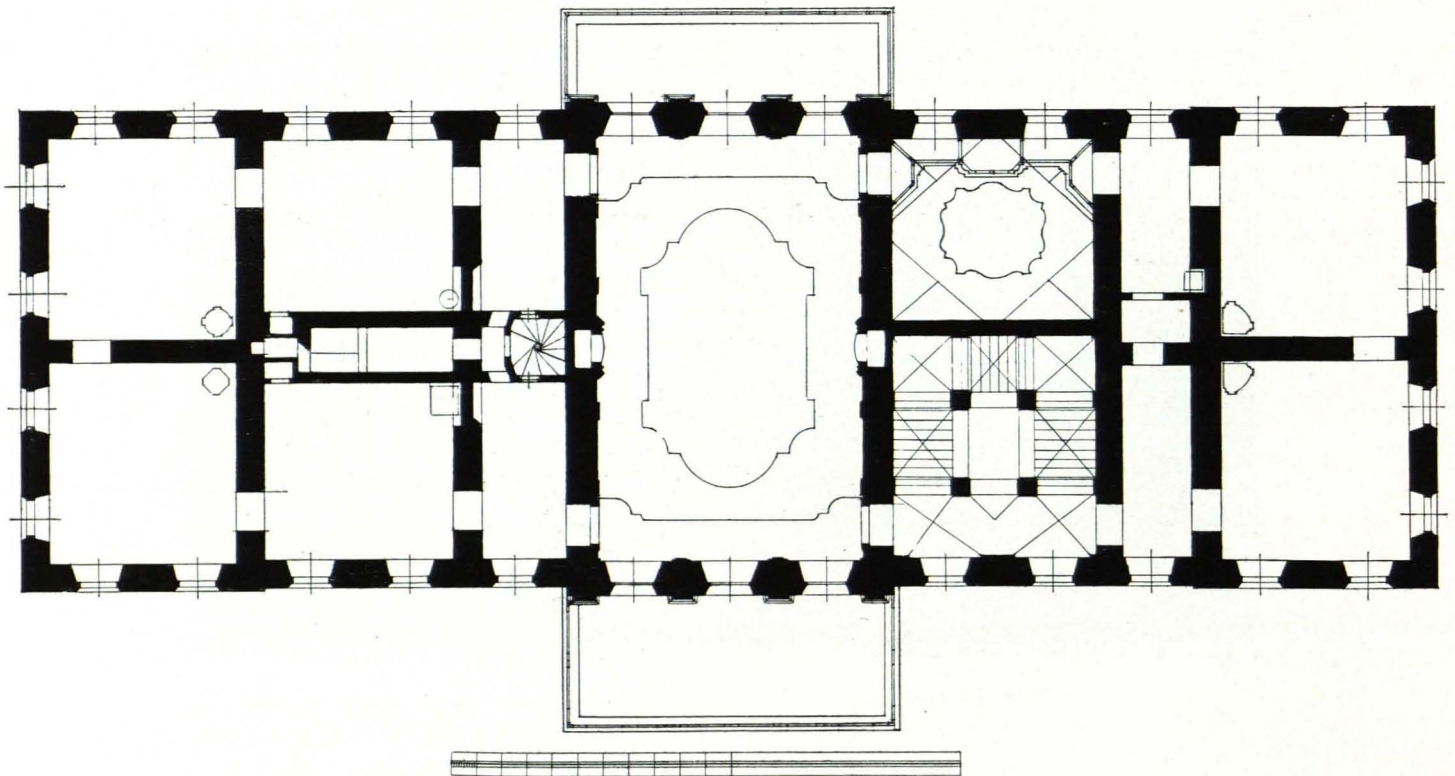


Fig. 275 Leopoldskron. Grundriß im I. Stock 1 : 300 (S. 308)