

UB  
TUG

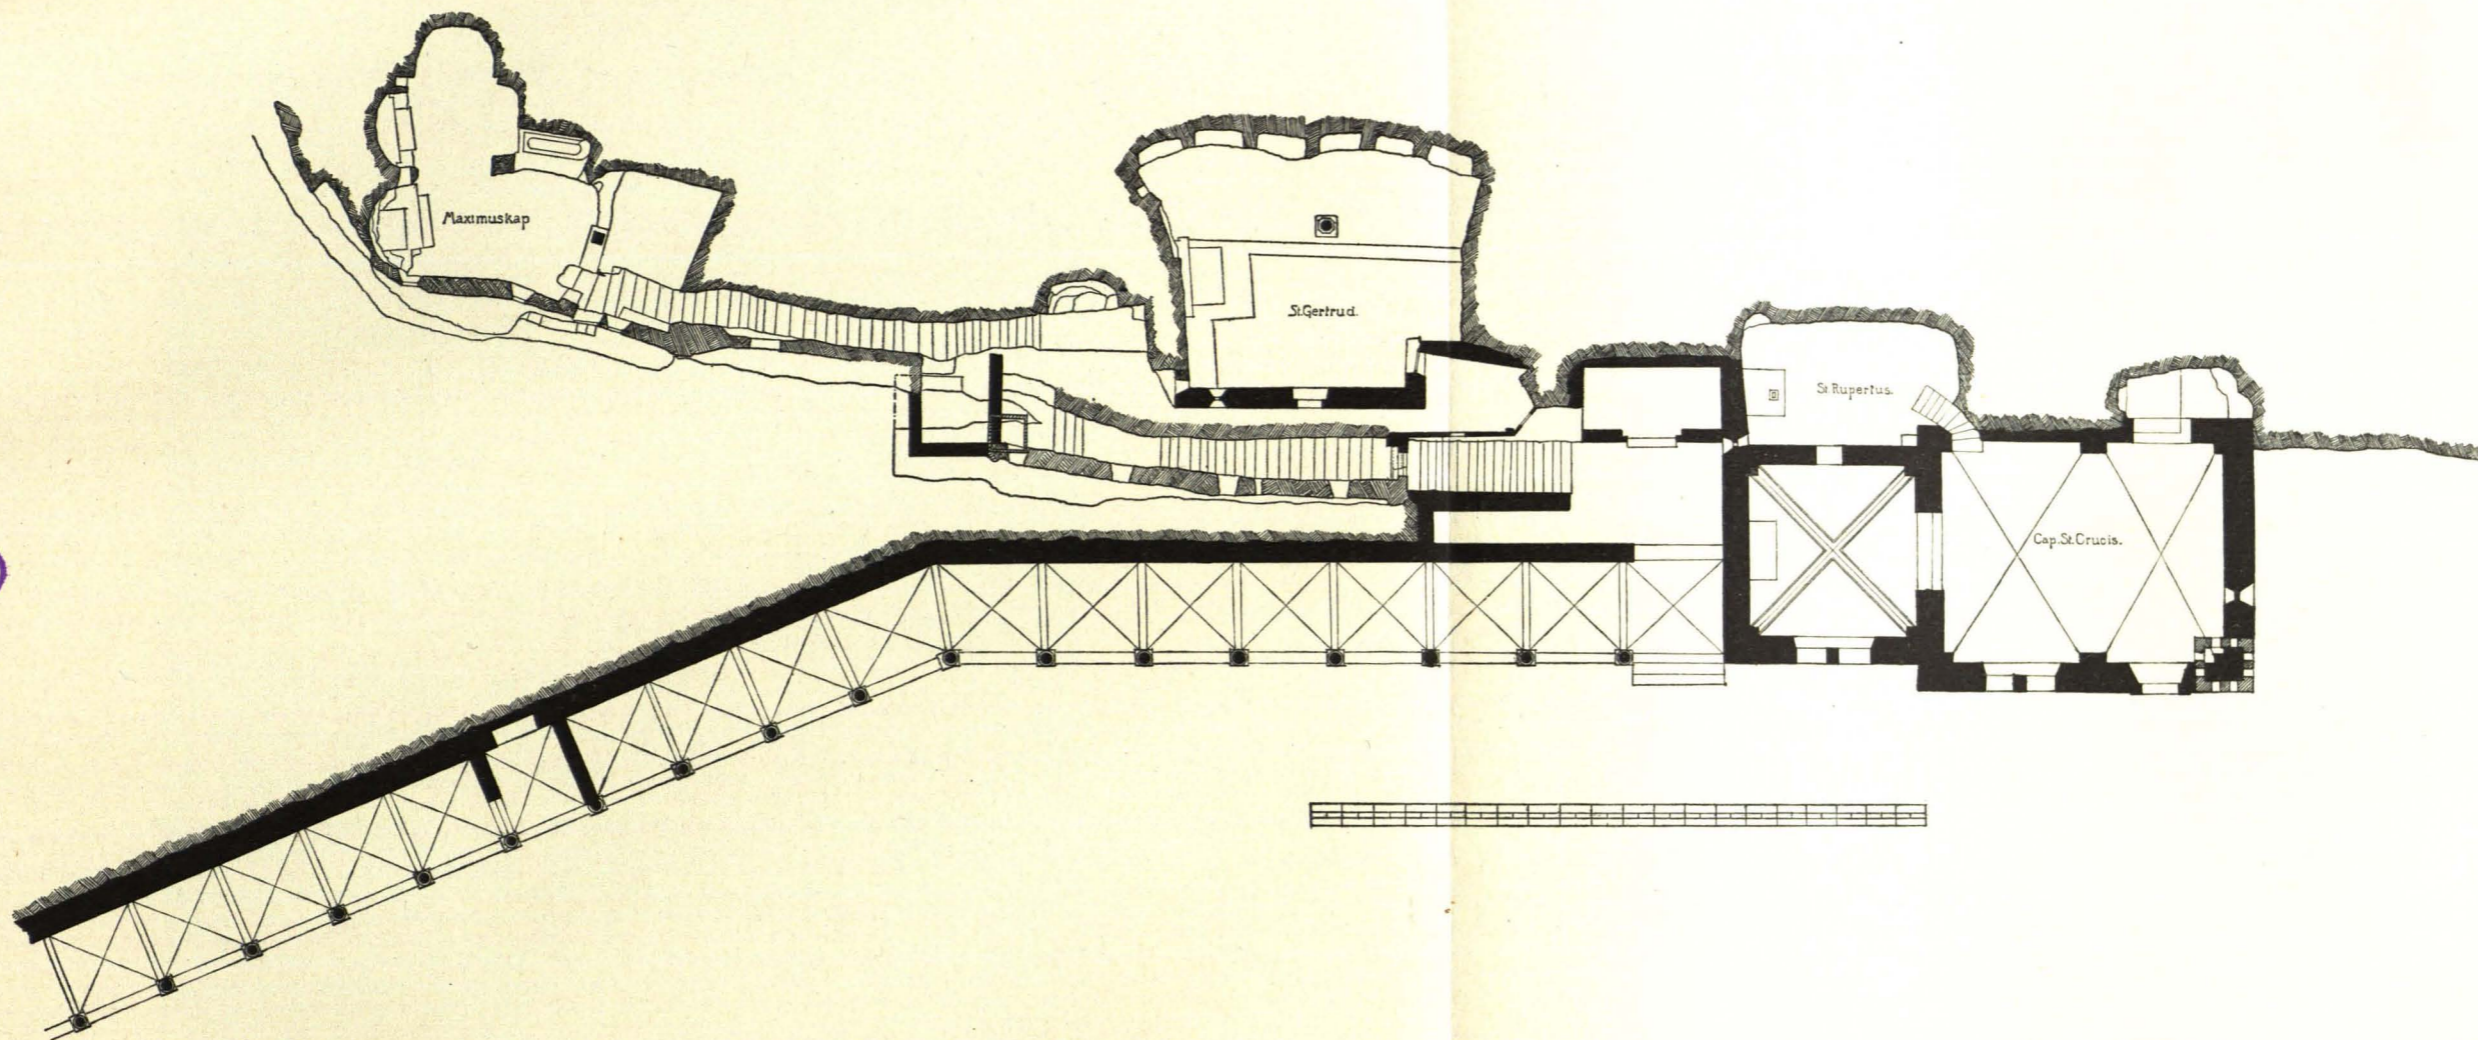


Fig. 250 St. Petersfriedhof, Südseite 1 : 240 (S. 167)