


Fig. 118.

Fig. 119.

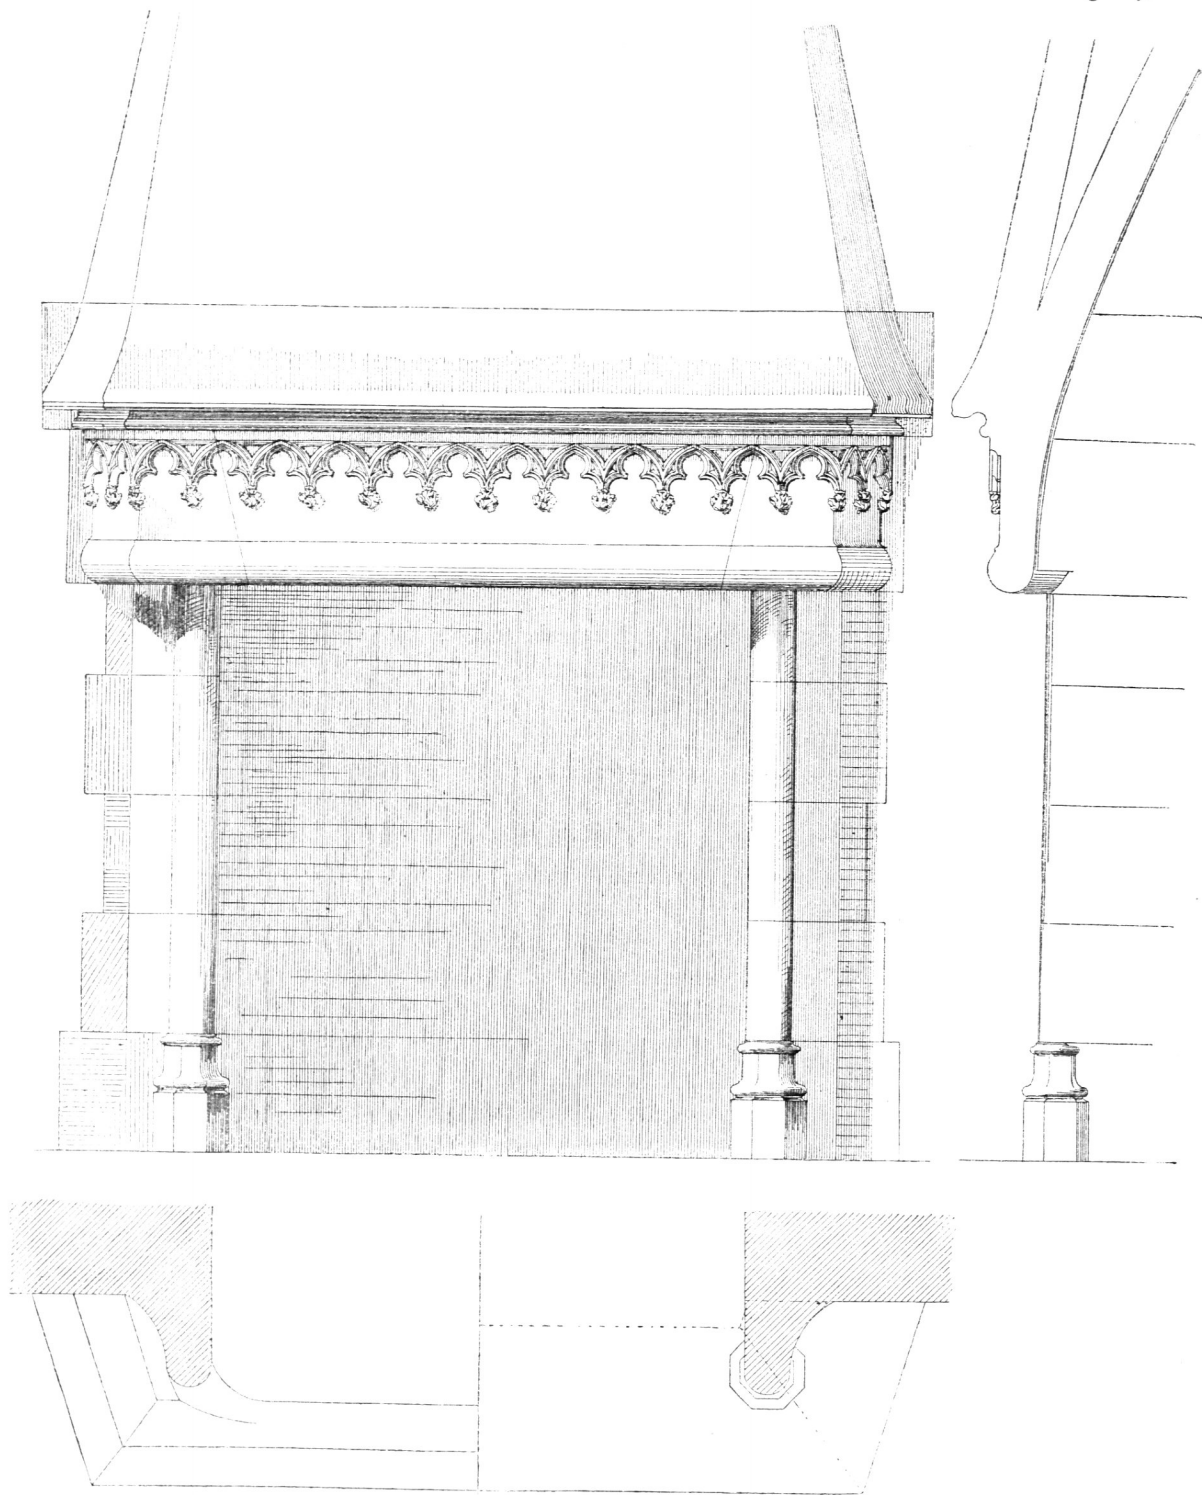

Kamin im Schlofs Vayda-Hunyad.

 $\frac{1}{20}$  n. Gr.