


Längenschnitt.

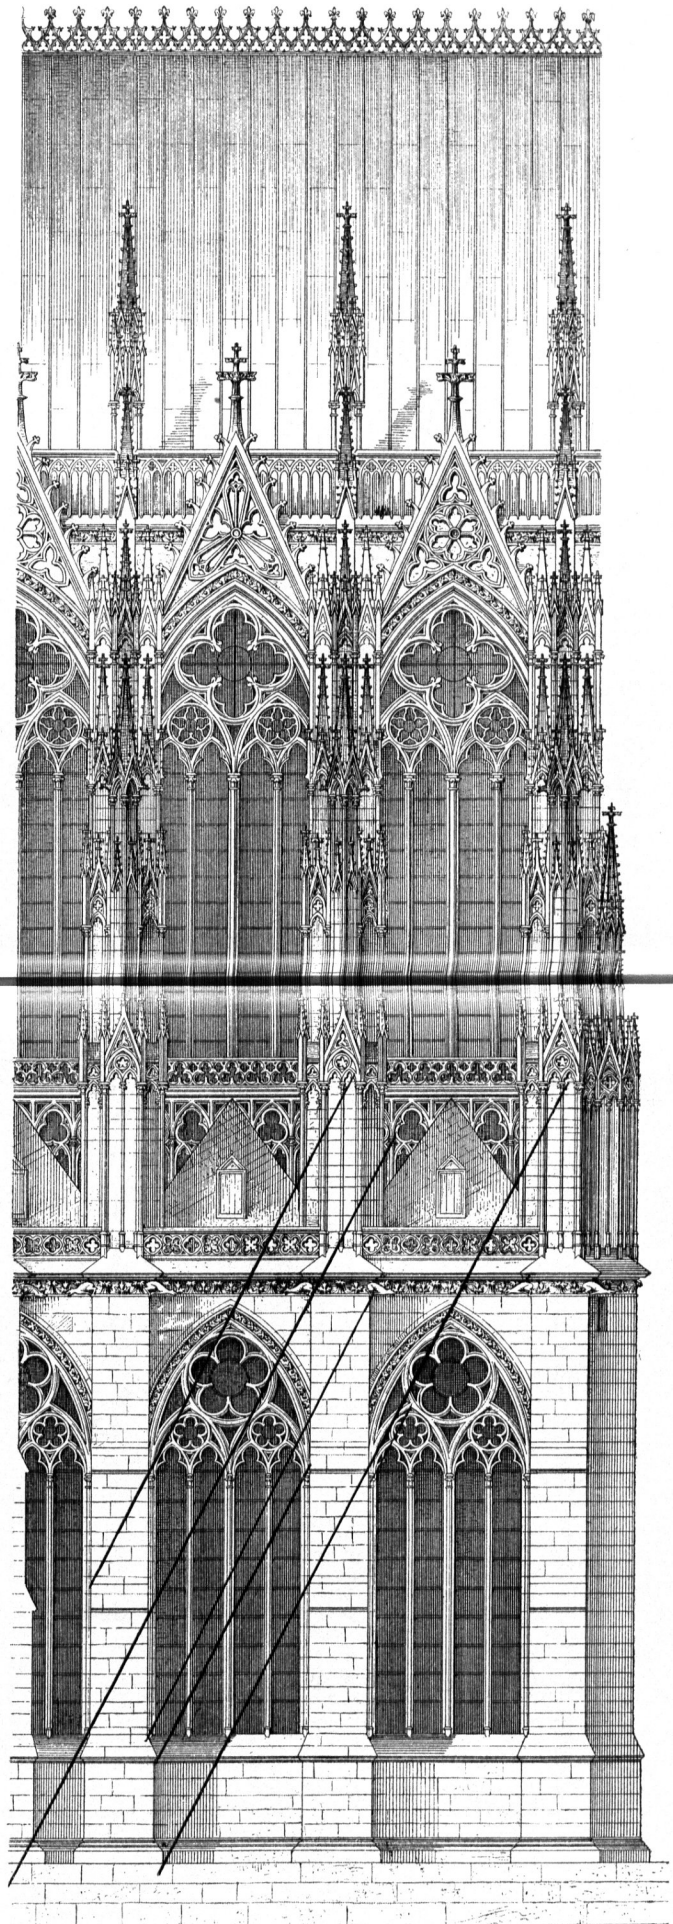

Längenanficht.

Vom Dom zu Cöln.

$\frac{1}{250}$ w. Gr.