


Fig. 185.

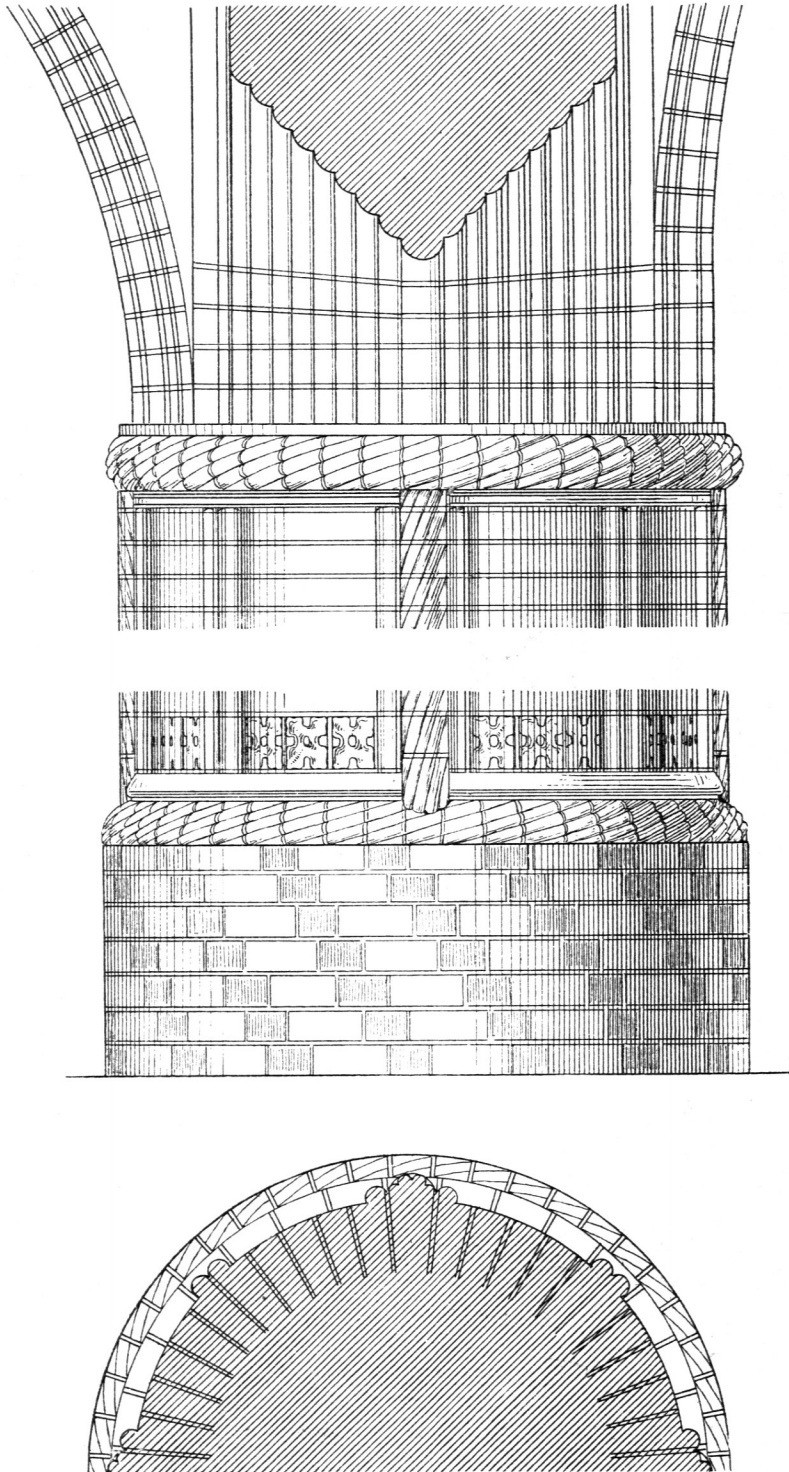

Schiffspfeiler in der Wallfahrtskirche Heiligblut zu Wilsnack⁴⁸⁾.

$\frac{1}{25}$ w. Gr.