


Fig. 45.

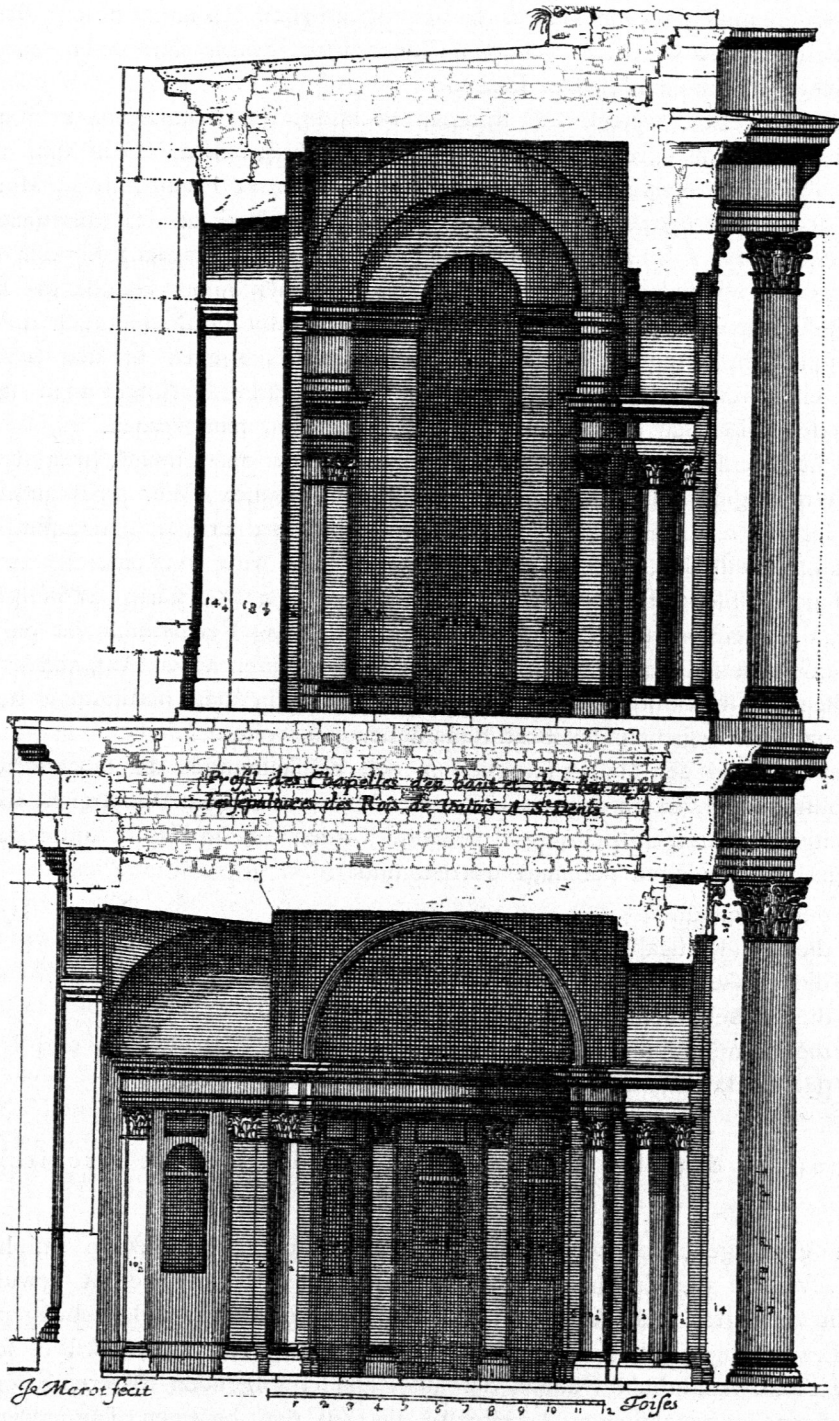

Ehem. Grabcapelle der *Valois* zu St.-Denis.
 Schnitt durch die Seitencapellen. (*Primaticcio*)