

Steinerne Brücken.

Senkrechte Brücken.

Nydeckbrücke in Bern.

Fig. 1.
Längen-Ansicht.

Fig. 2.
Längenschnitt.

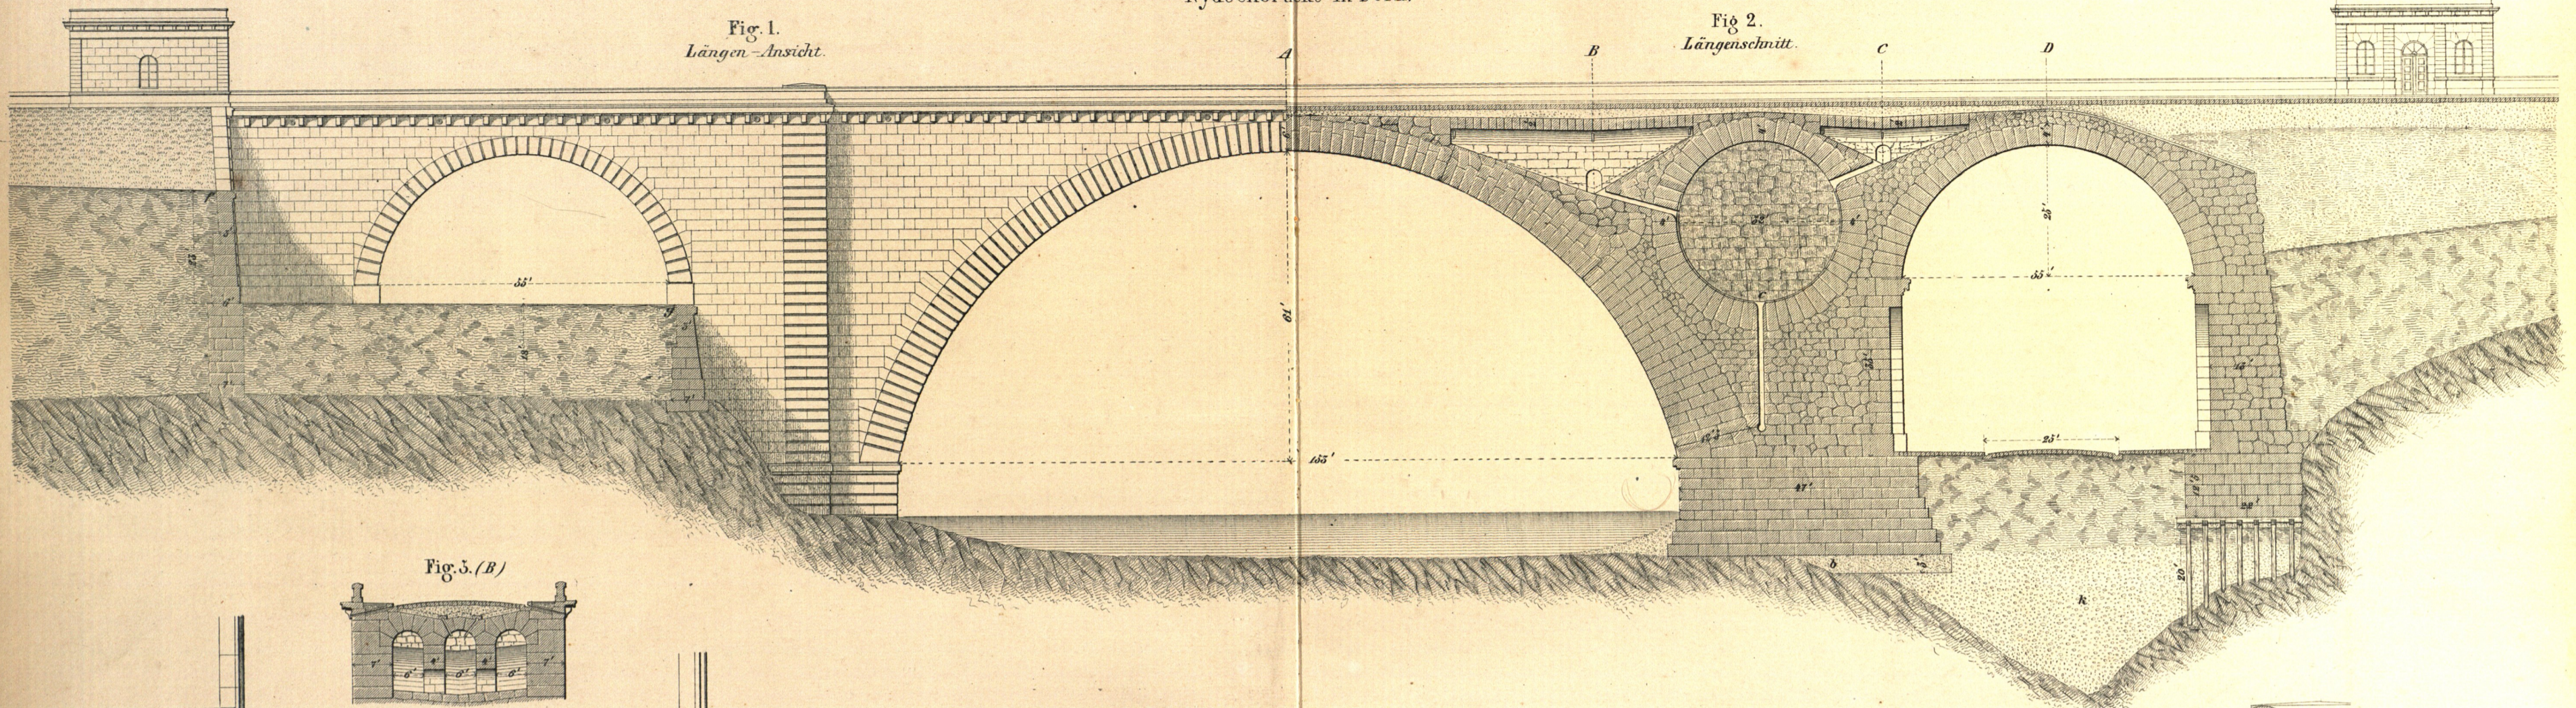


Fig. 3. (B)

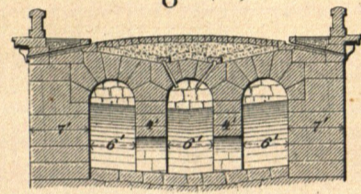


Fig. 3.
Oberansicht.

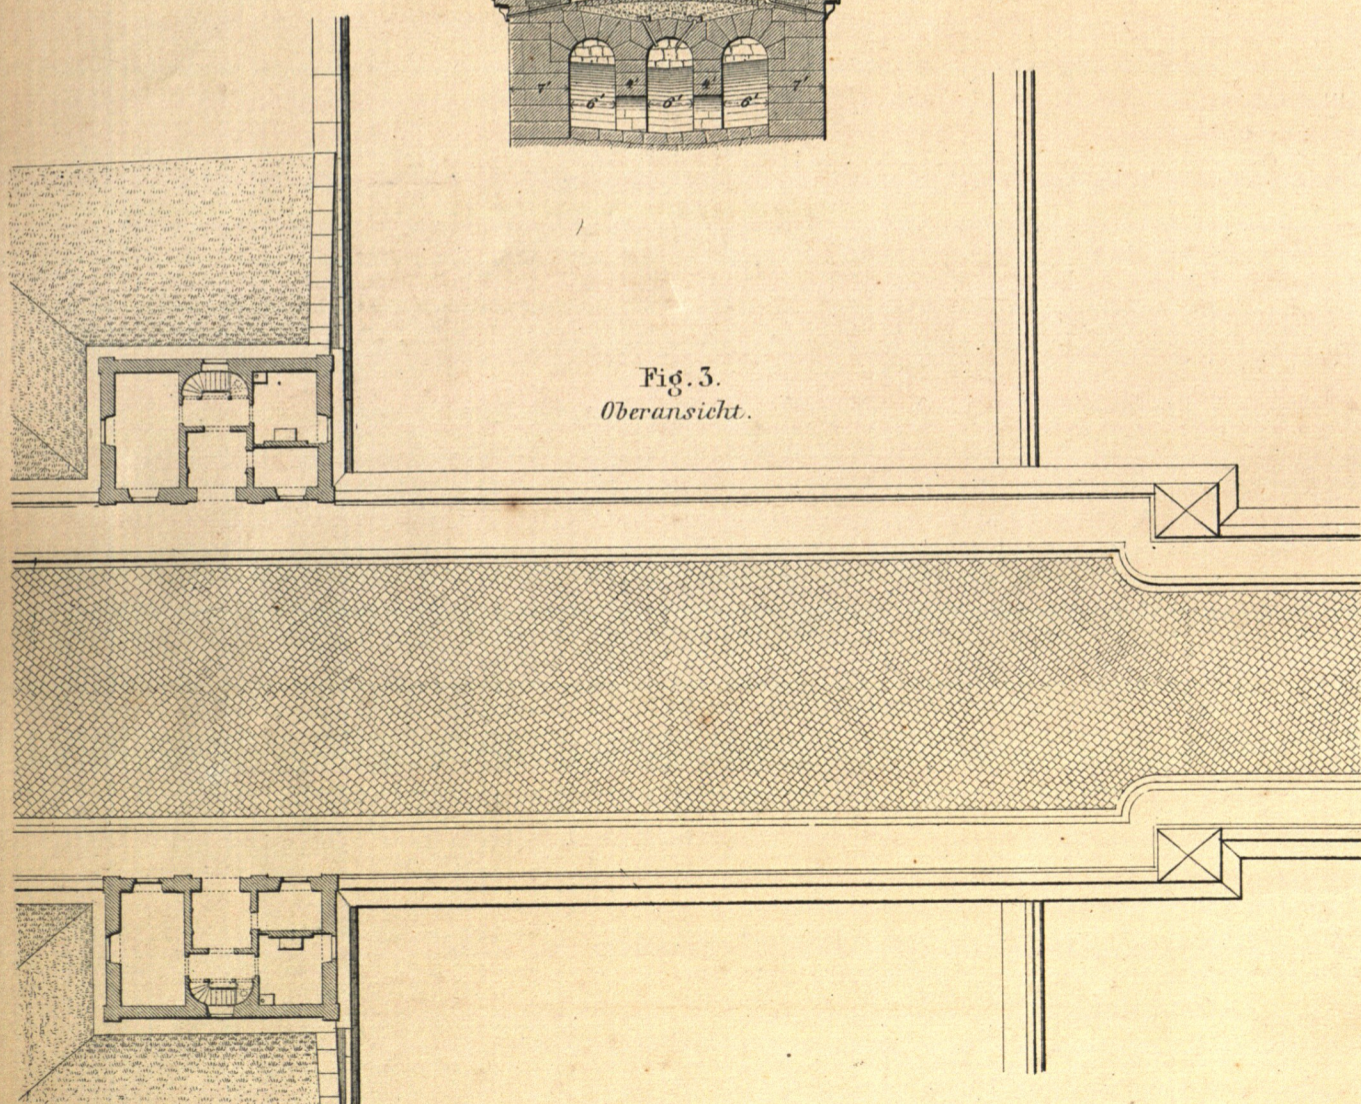


Fig. 4.
Querschnitt

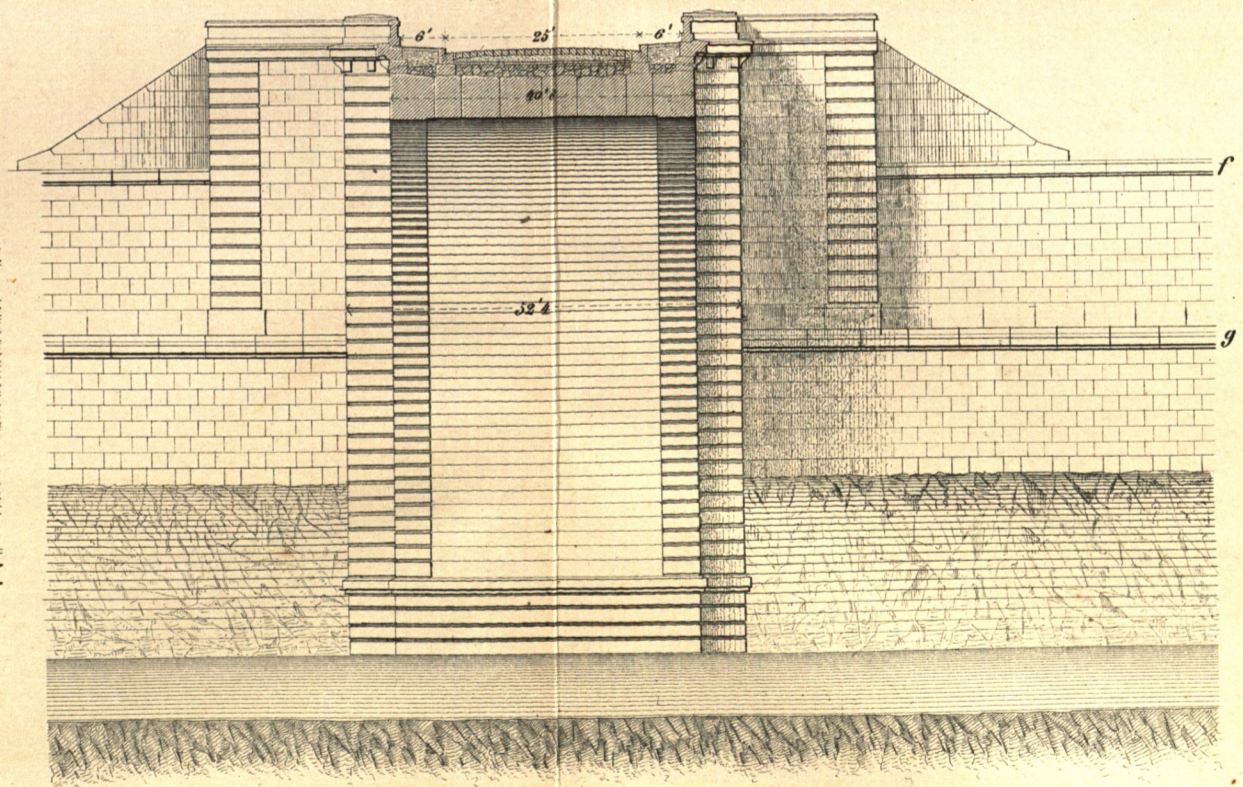


Fig. 6. (A)




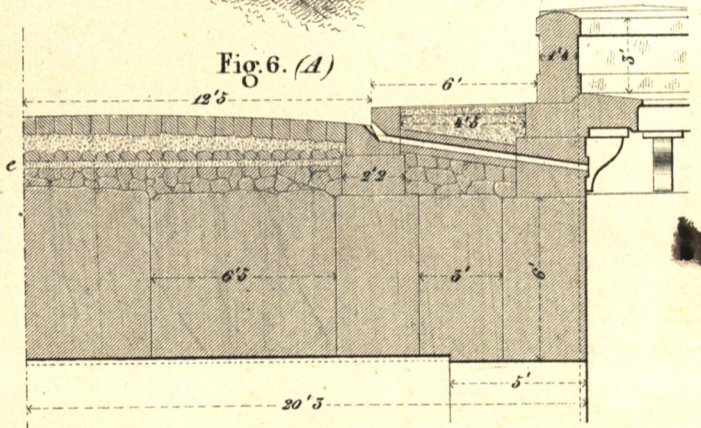


Fig. 7. (D)

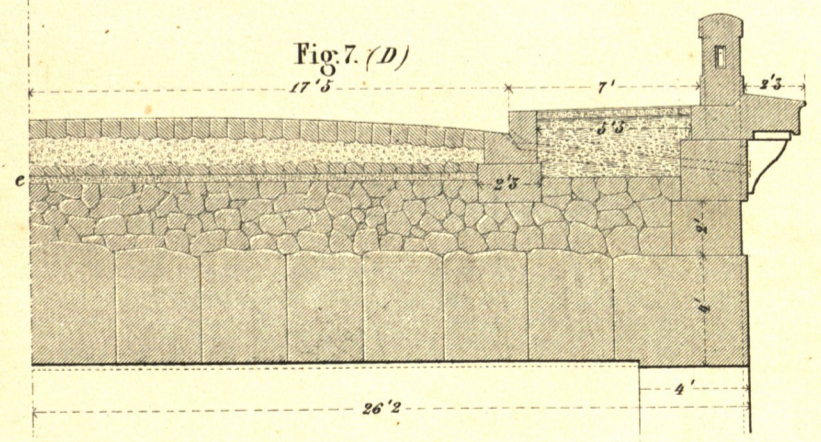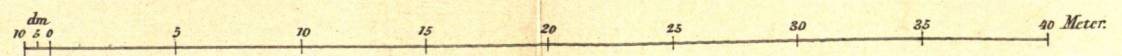

M = 1 : 300.

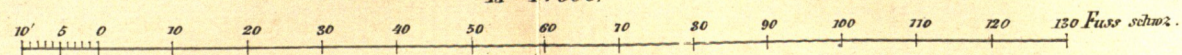

Lith. Anst. v. Joh. Moises in München.