

Steinerne Brücken:

Gurtgesimse, Geländer.

Oberbau.

Fig. 1.

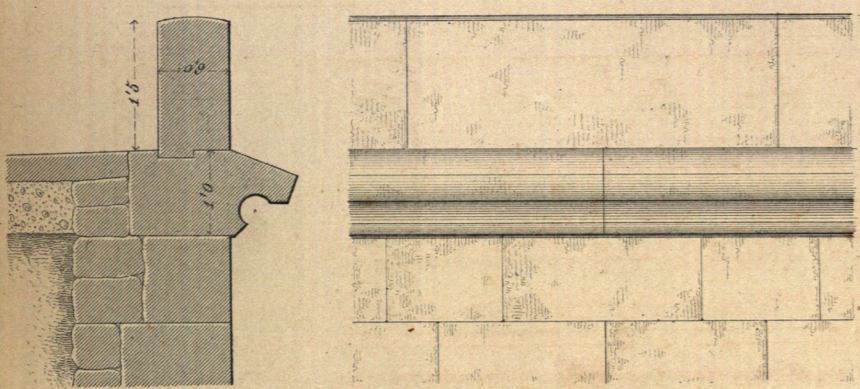


Fig. 2.

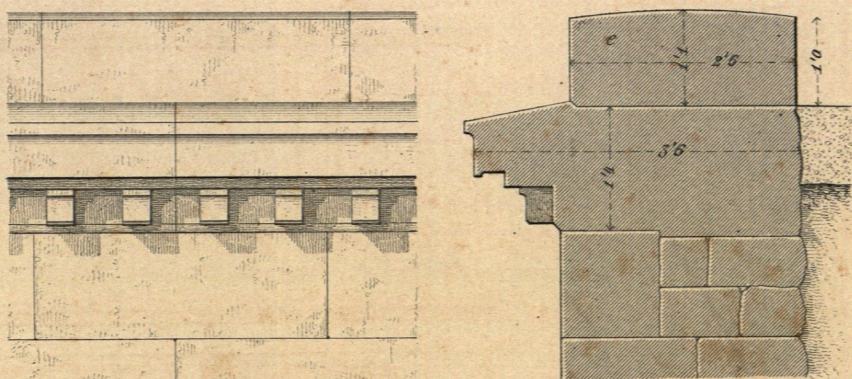


Fig. 7.

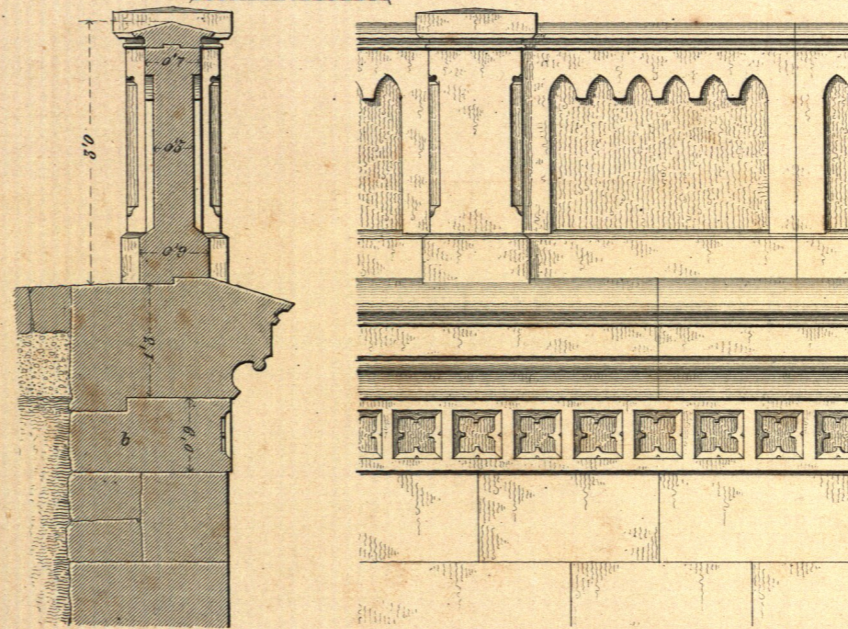


Fig. 8.

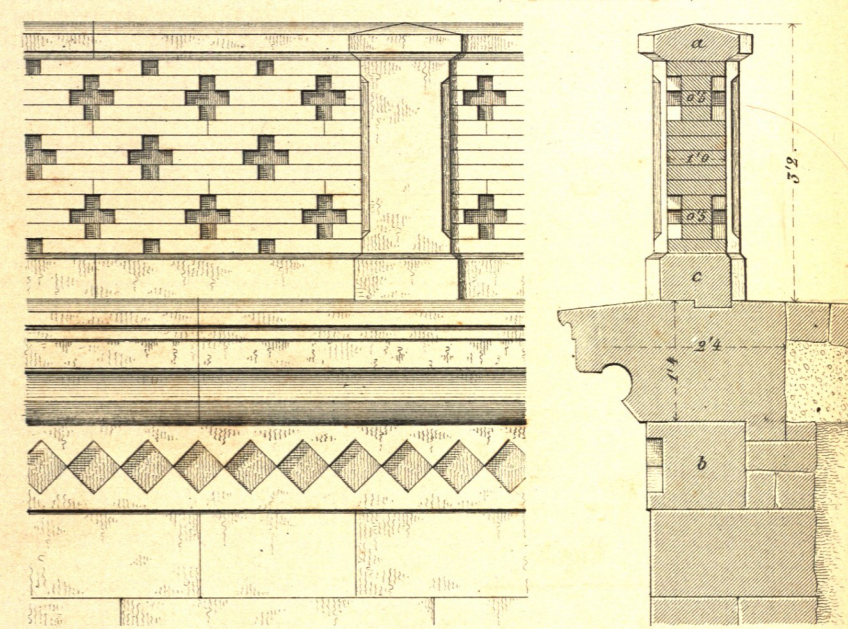


Fig. 3.

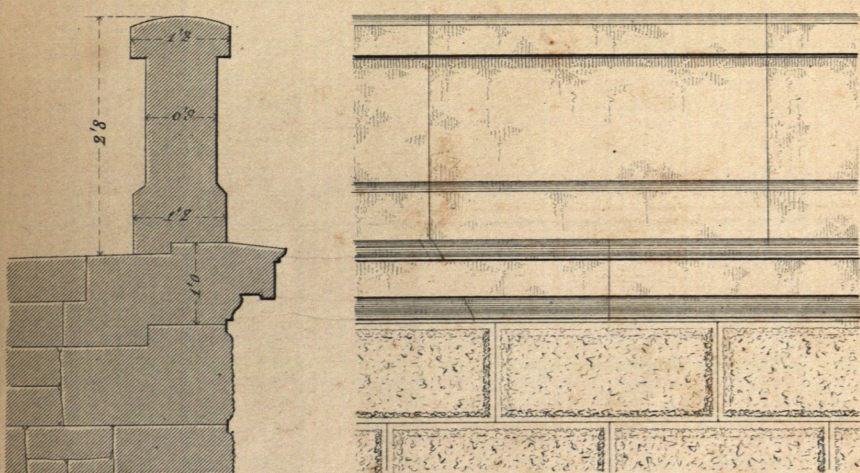


Fig. 4.

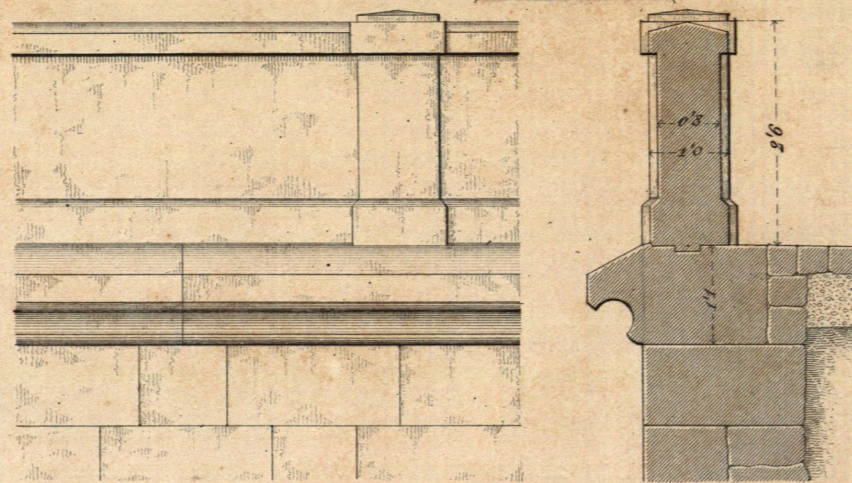


Fig. 9.

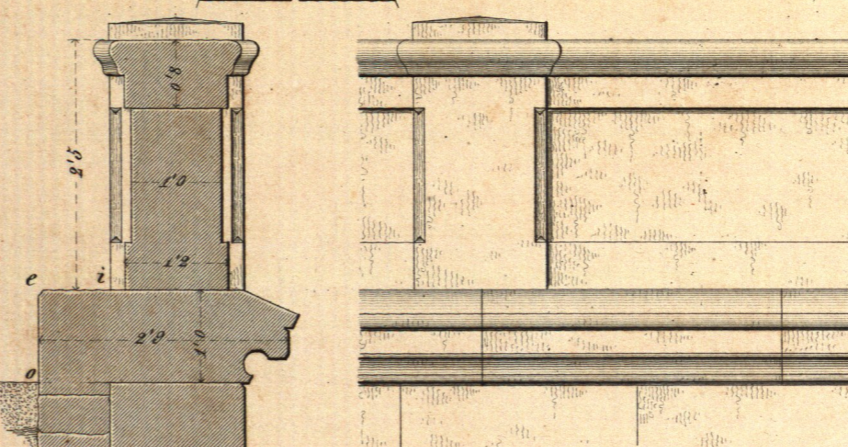


Fig. 10.

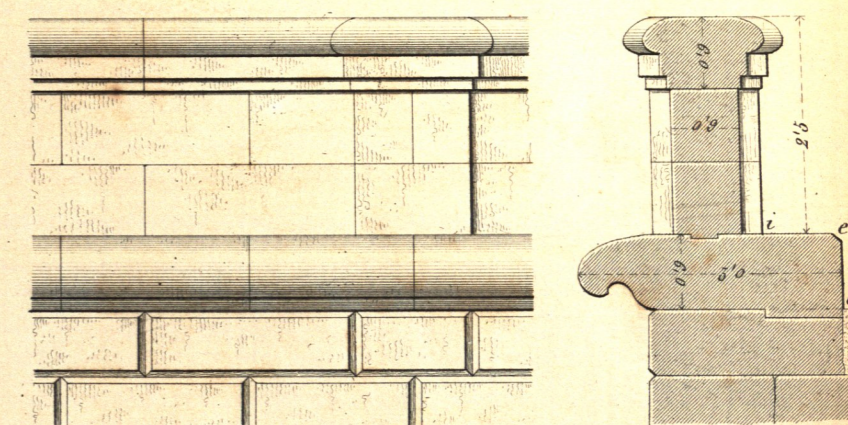


Fig. 5.

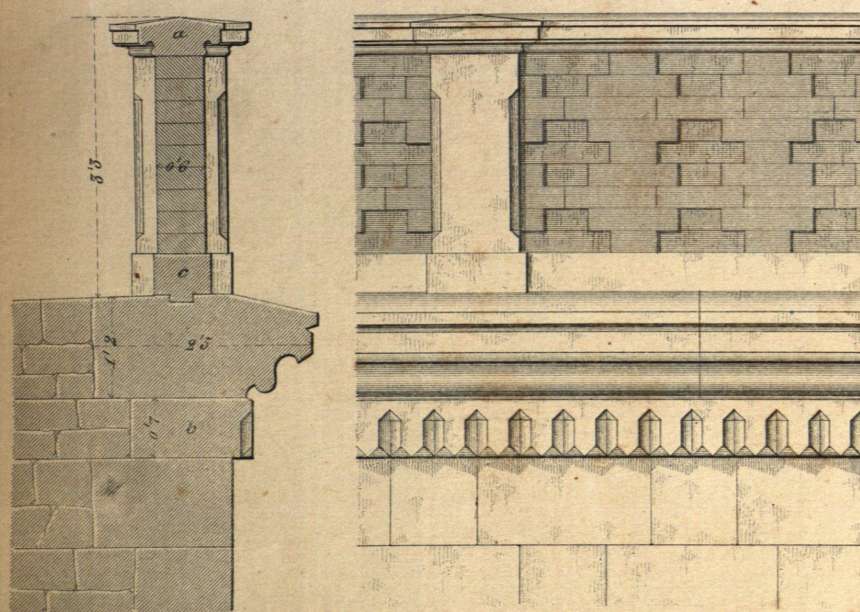


Fig. 6.


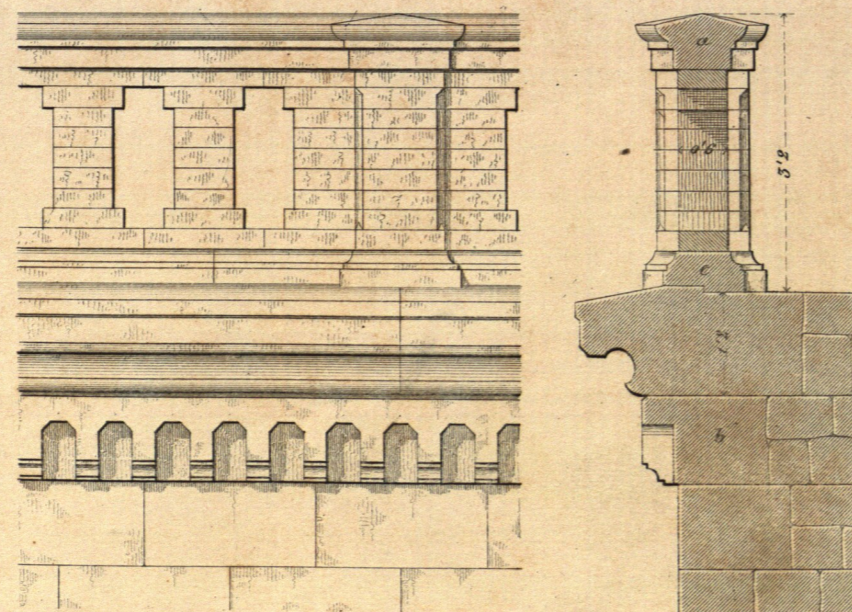


Fig. 11.



M = 1: 25.

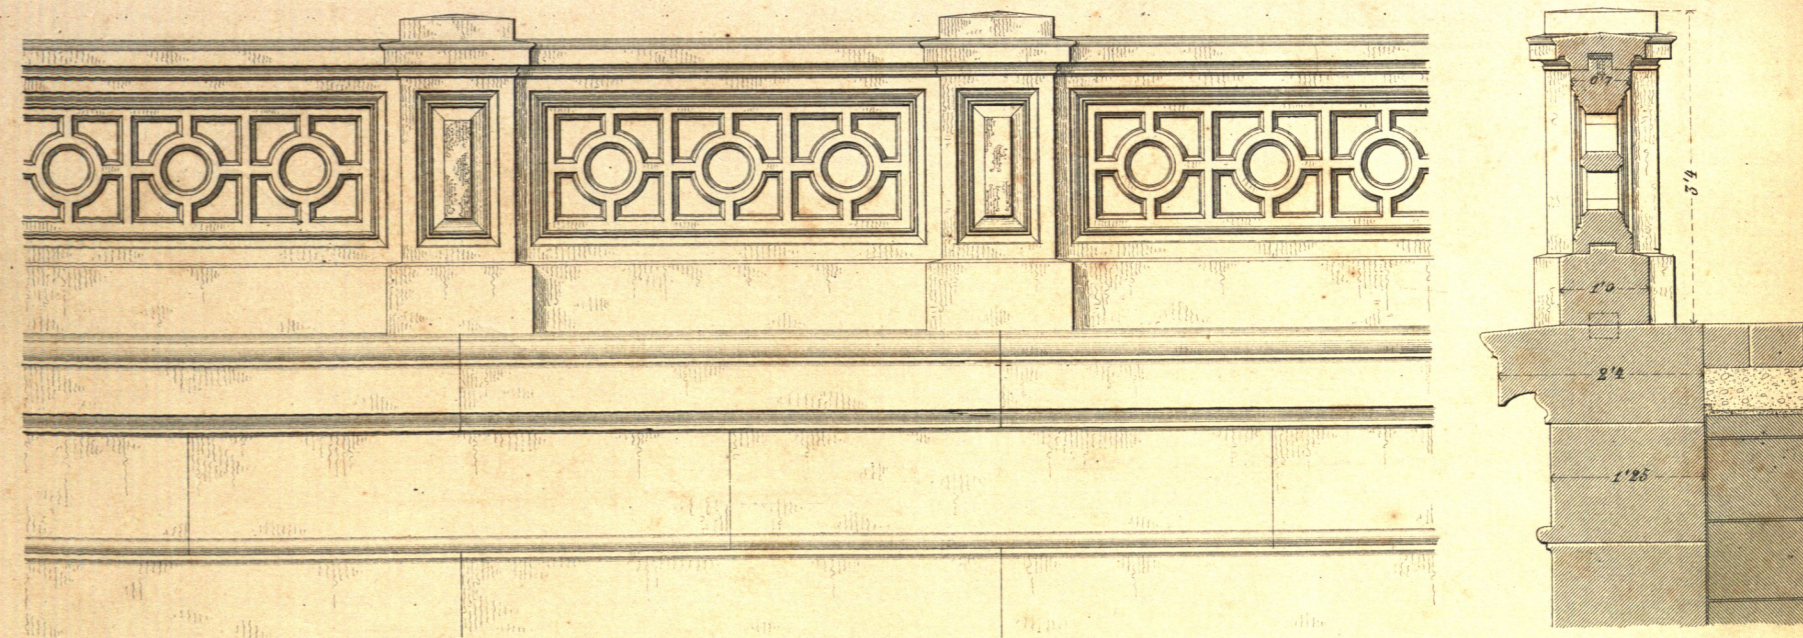