

Steinerne Brücken:

Gestützte Lehrgerüste.

Ausführung der Gewölbe.

Fig. 1.
Längenschnitt.

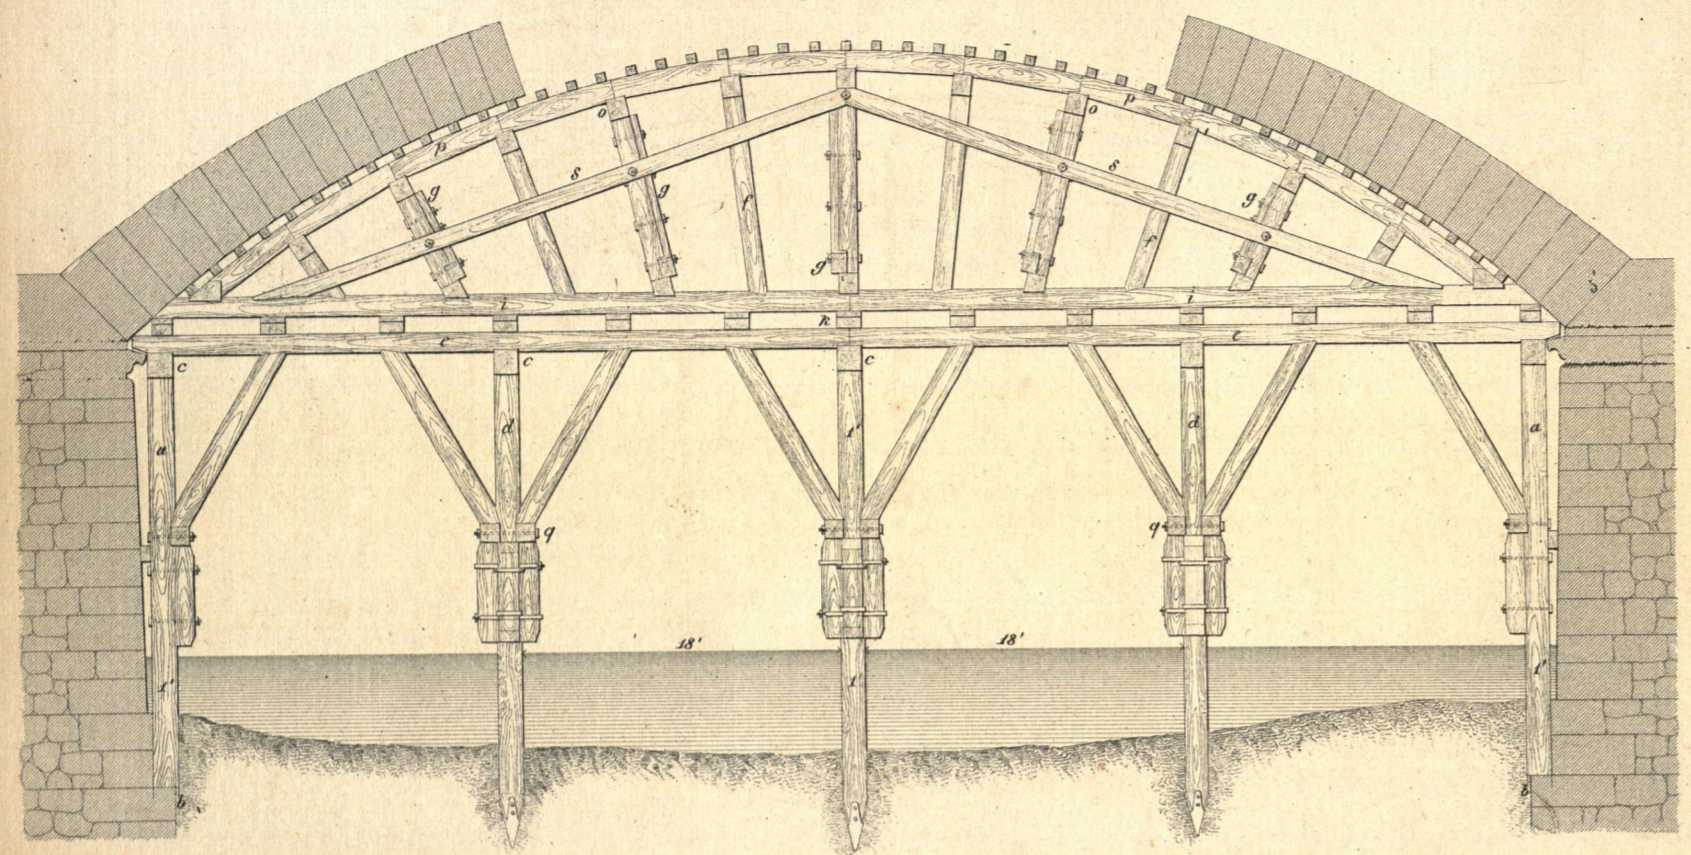


Fig. 4.
Längenschnitt.

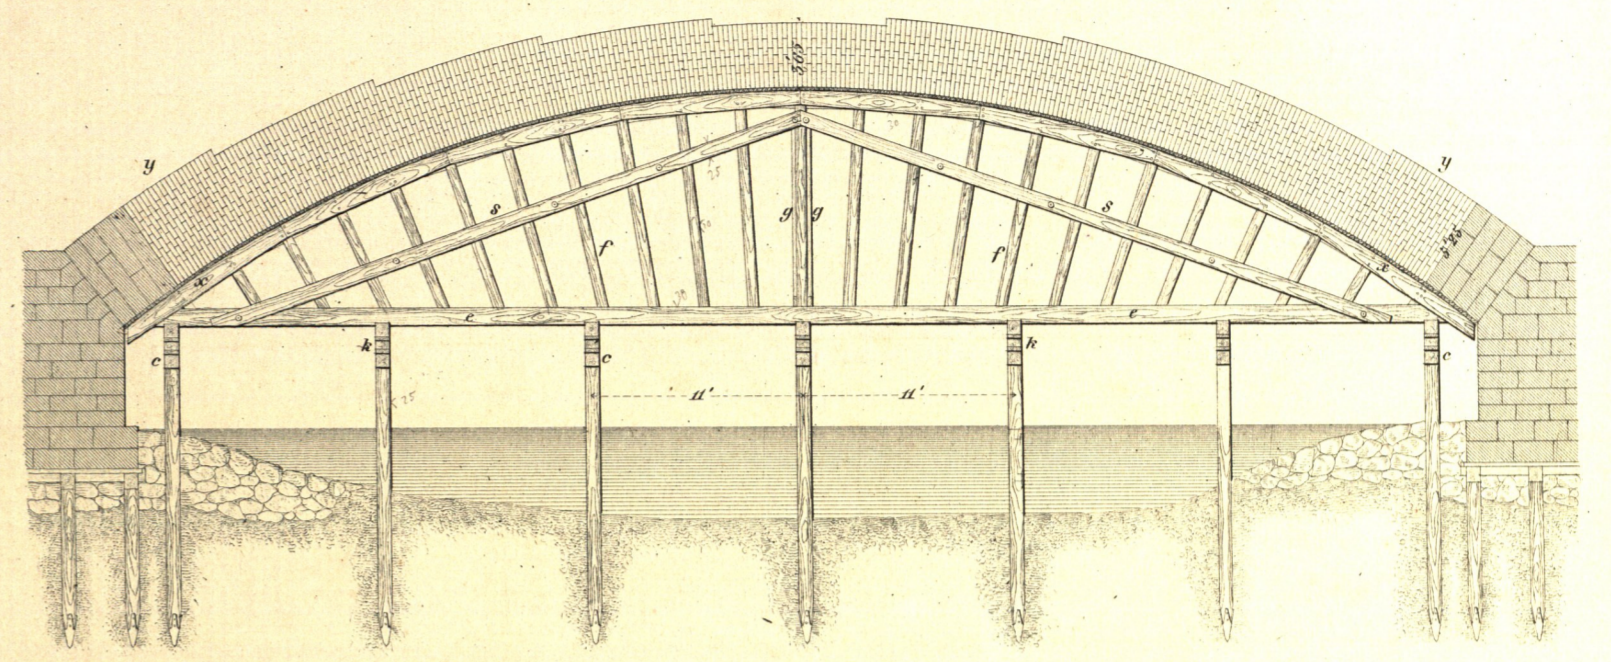


Fig. 2.
Grundriss u. Oberransicht.

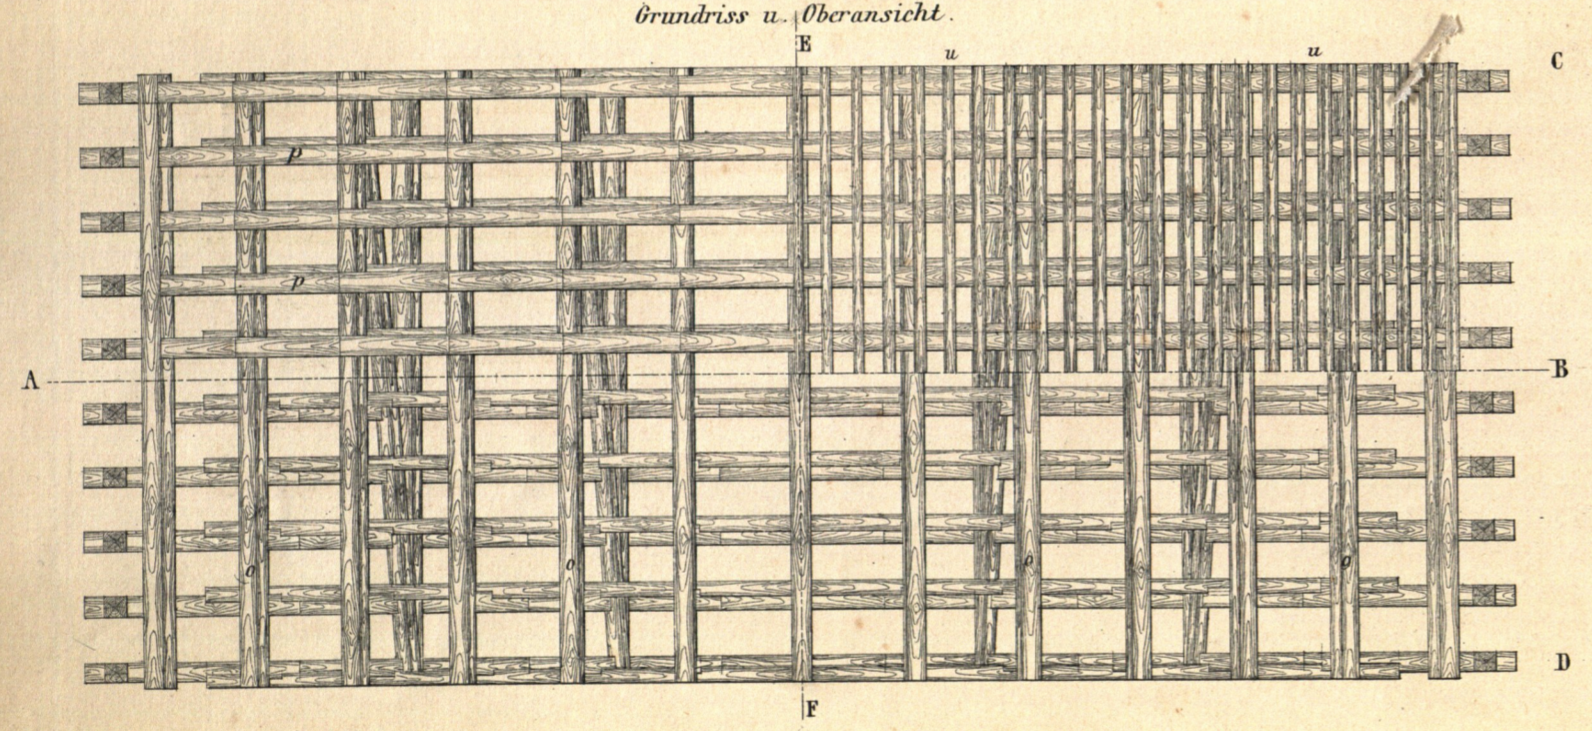


Fig. 5.
Grundriss.

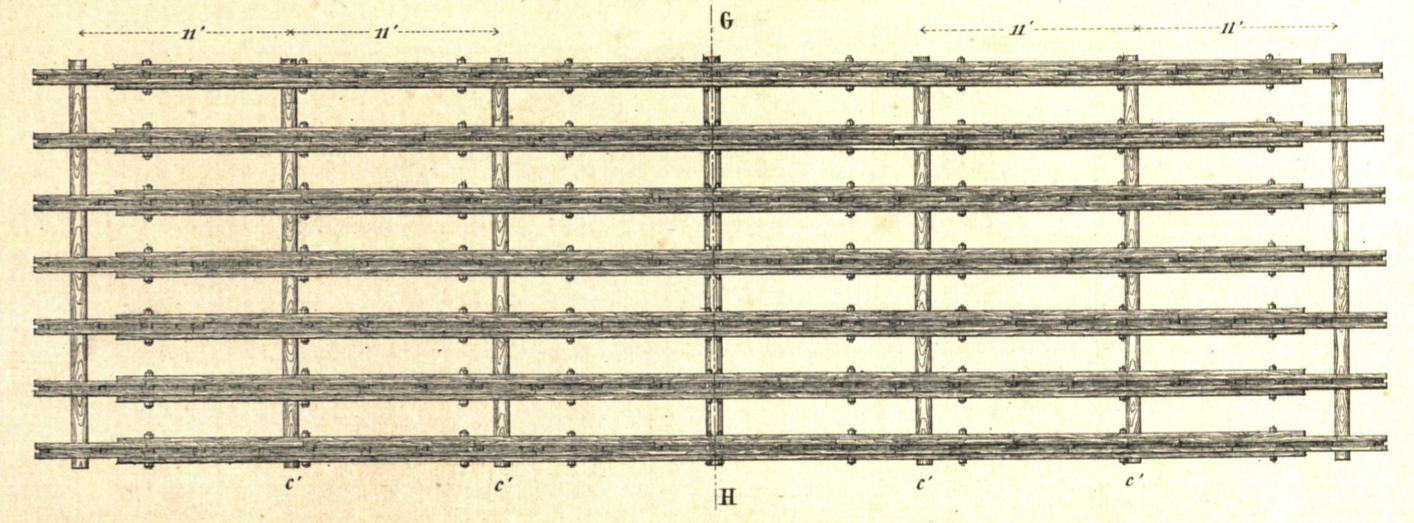


Fig. 3.
Querschnitt nach E F.

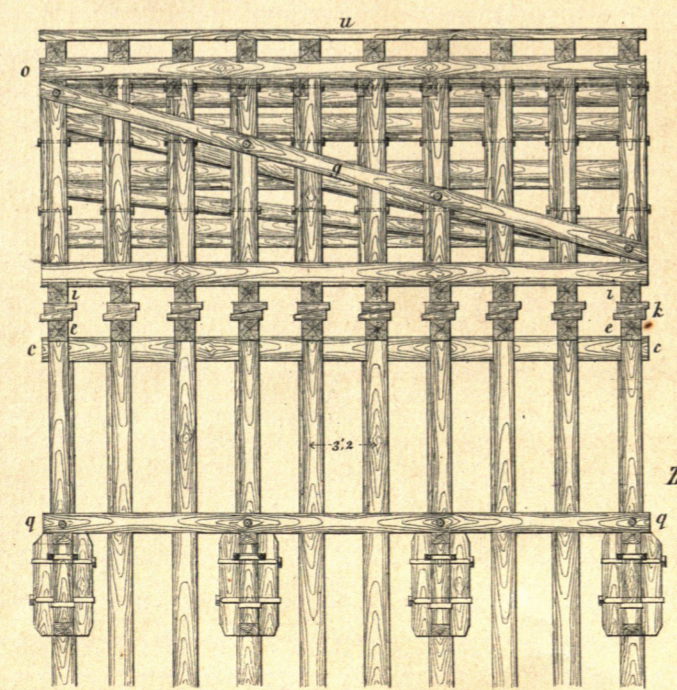


Fig. 6.
Querschnitt nach GH.

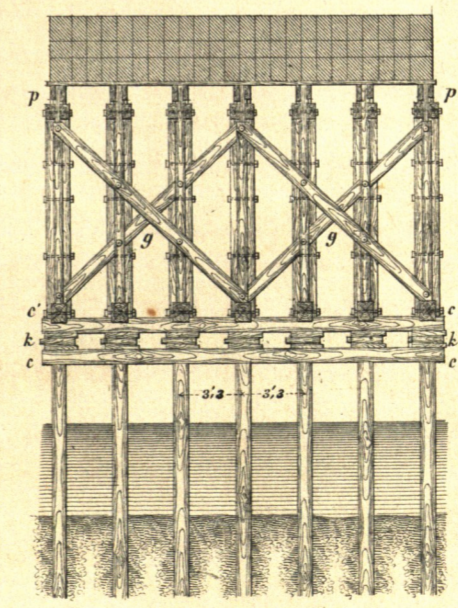


Fig. 7.

Ziegelverband des Gewölbes bei x y.

