

Gesprengte Lehrgerüste.

Fig. 1.
Längensicht

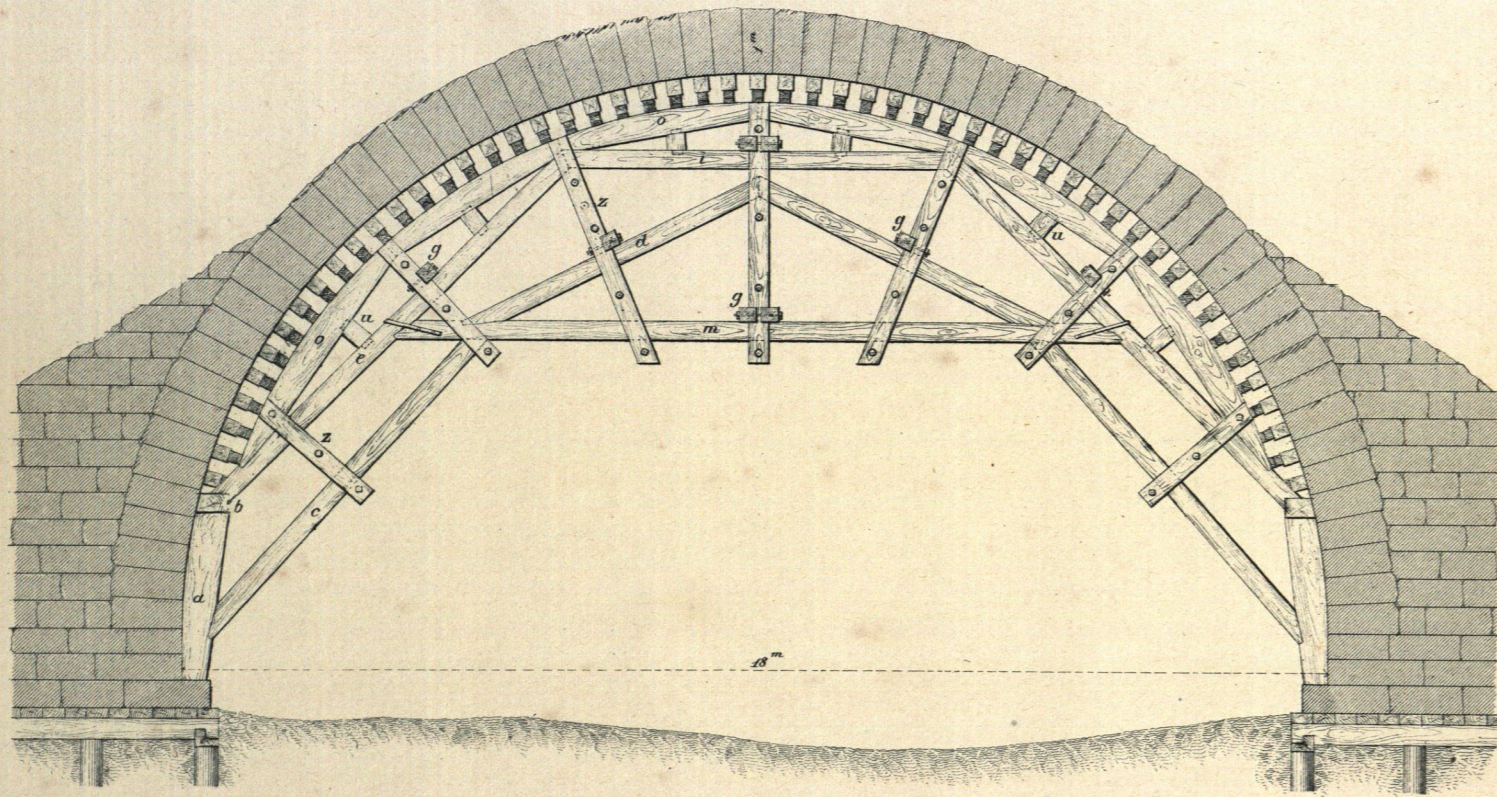


Fig. 4.
Längensicht.

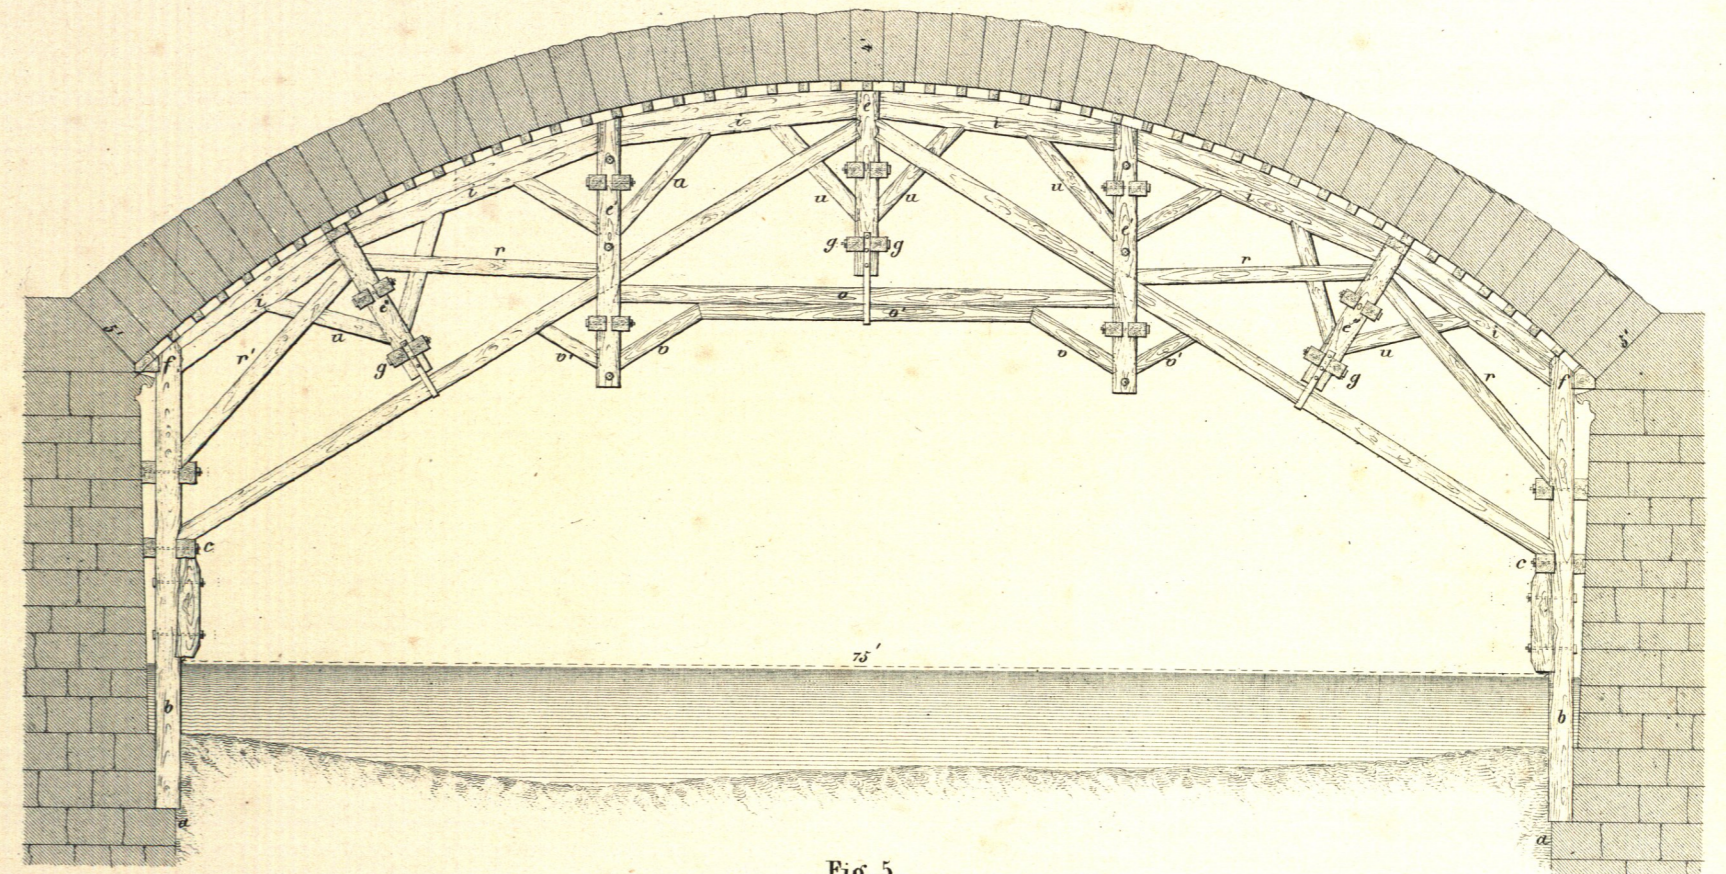


Fig. 2.
Grundriss u. Oberansicht.

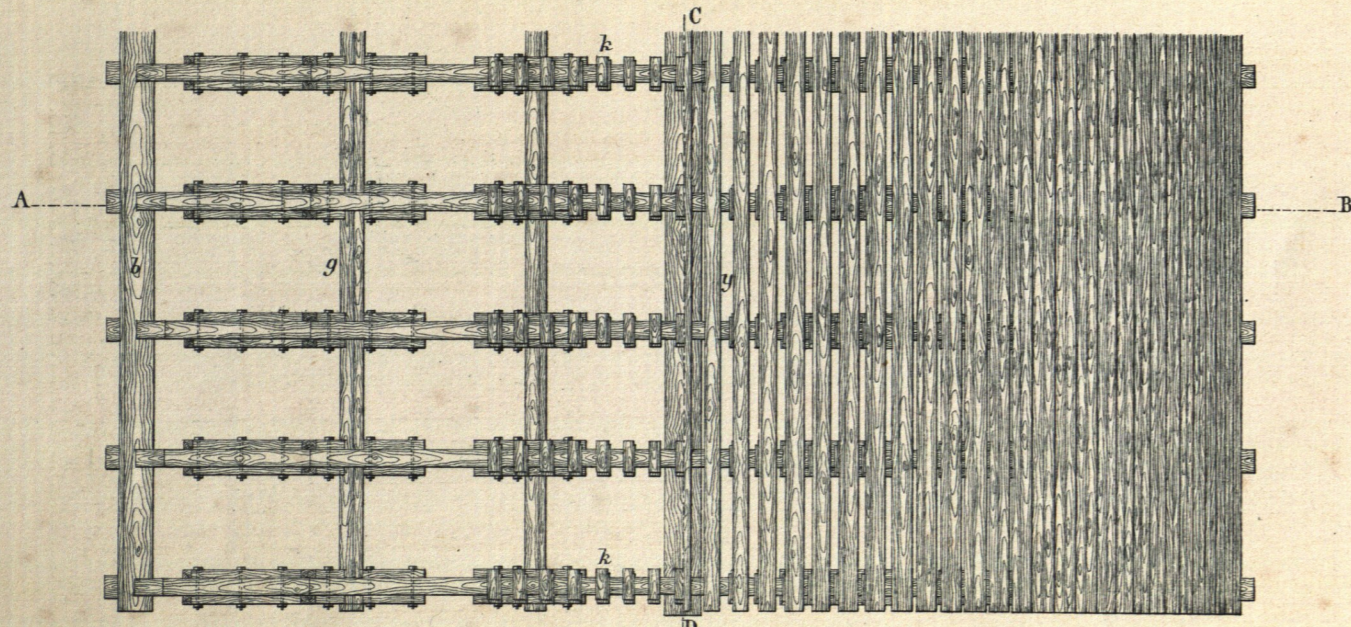


Fig. 5.
Oberansicht u. Grundriss.

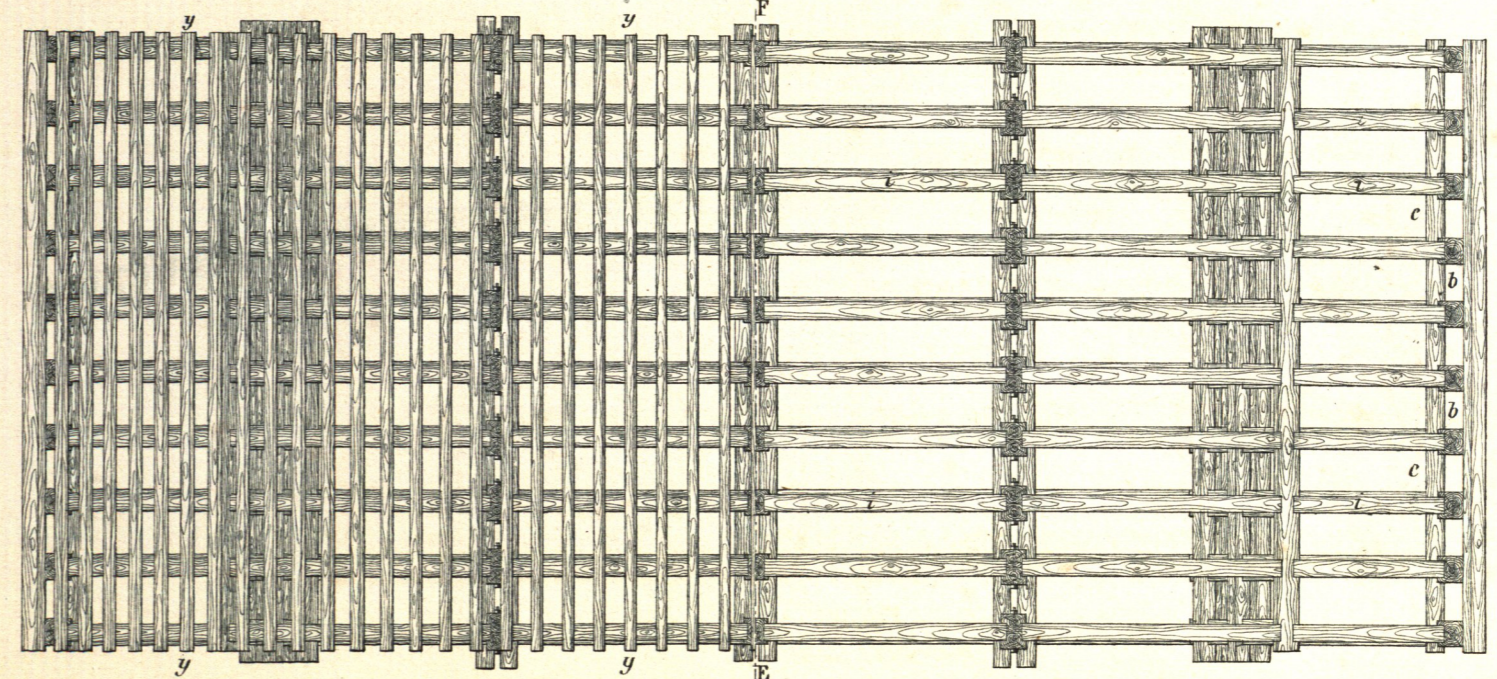


Fig. 3.
Querschnitt nach C.D.


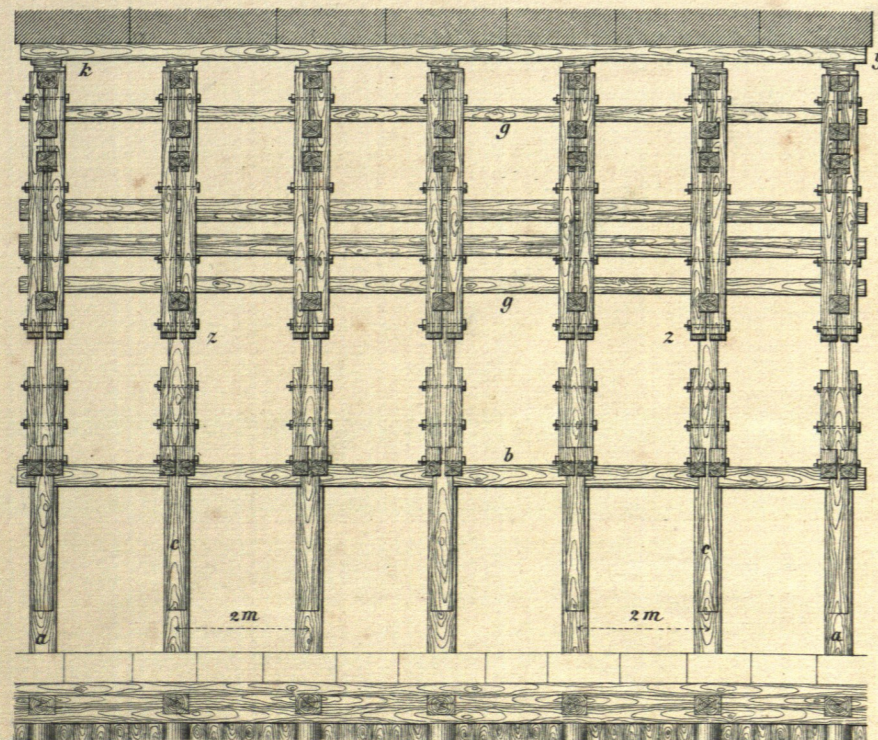


Fig. 6.
Querschnitt nach E.F.

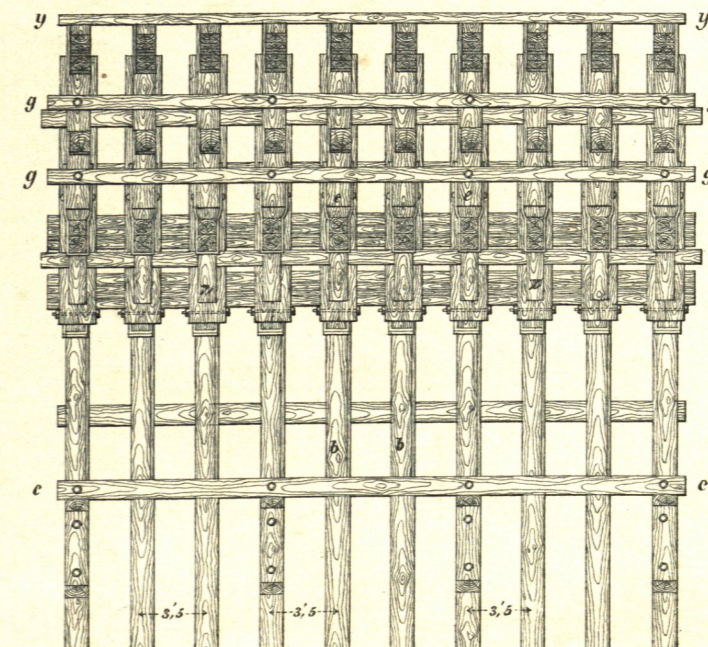

M = 1 : 120
Zu Fig. 4. 6. 10' 5 0 5 10 15 20 25 30 bayr.

M = 1 : 120
Zu Fig. 1. 3. 10^m 0 1 2 3 4 5 6 7 8 9 10 Meter.