

Fig. 1.



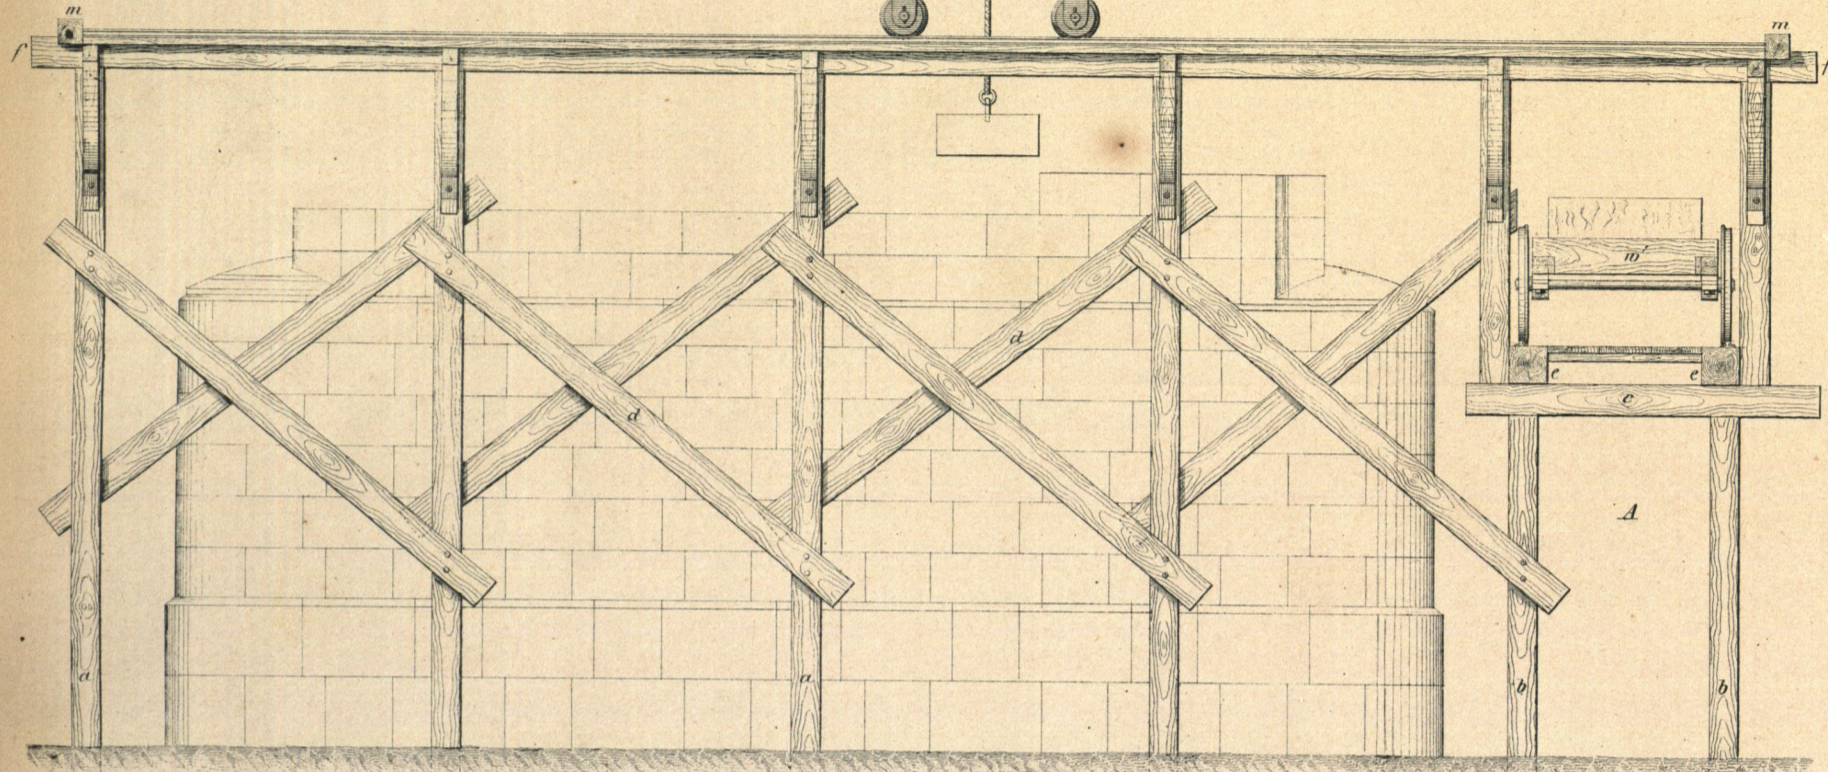


Fig. 2.

Oberansicht des Gerüsts.

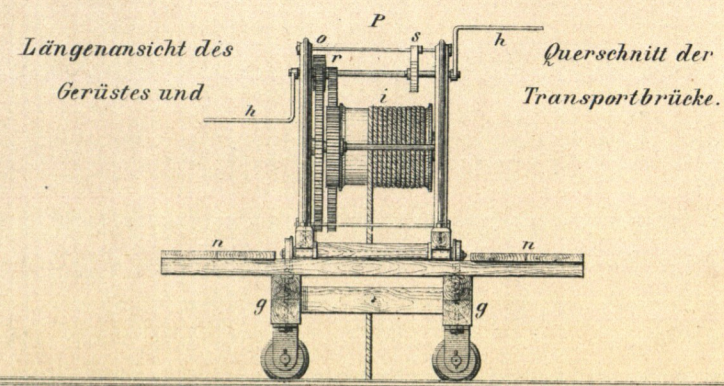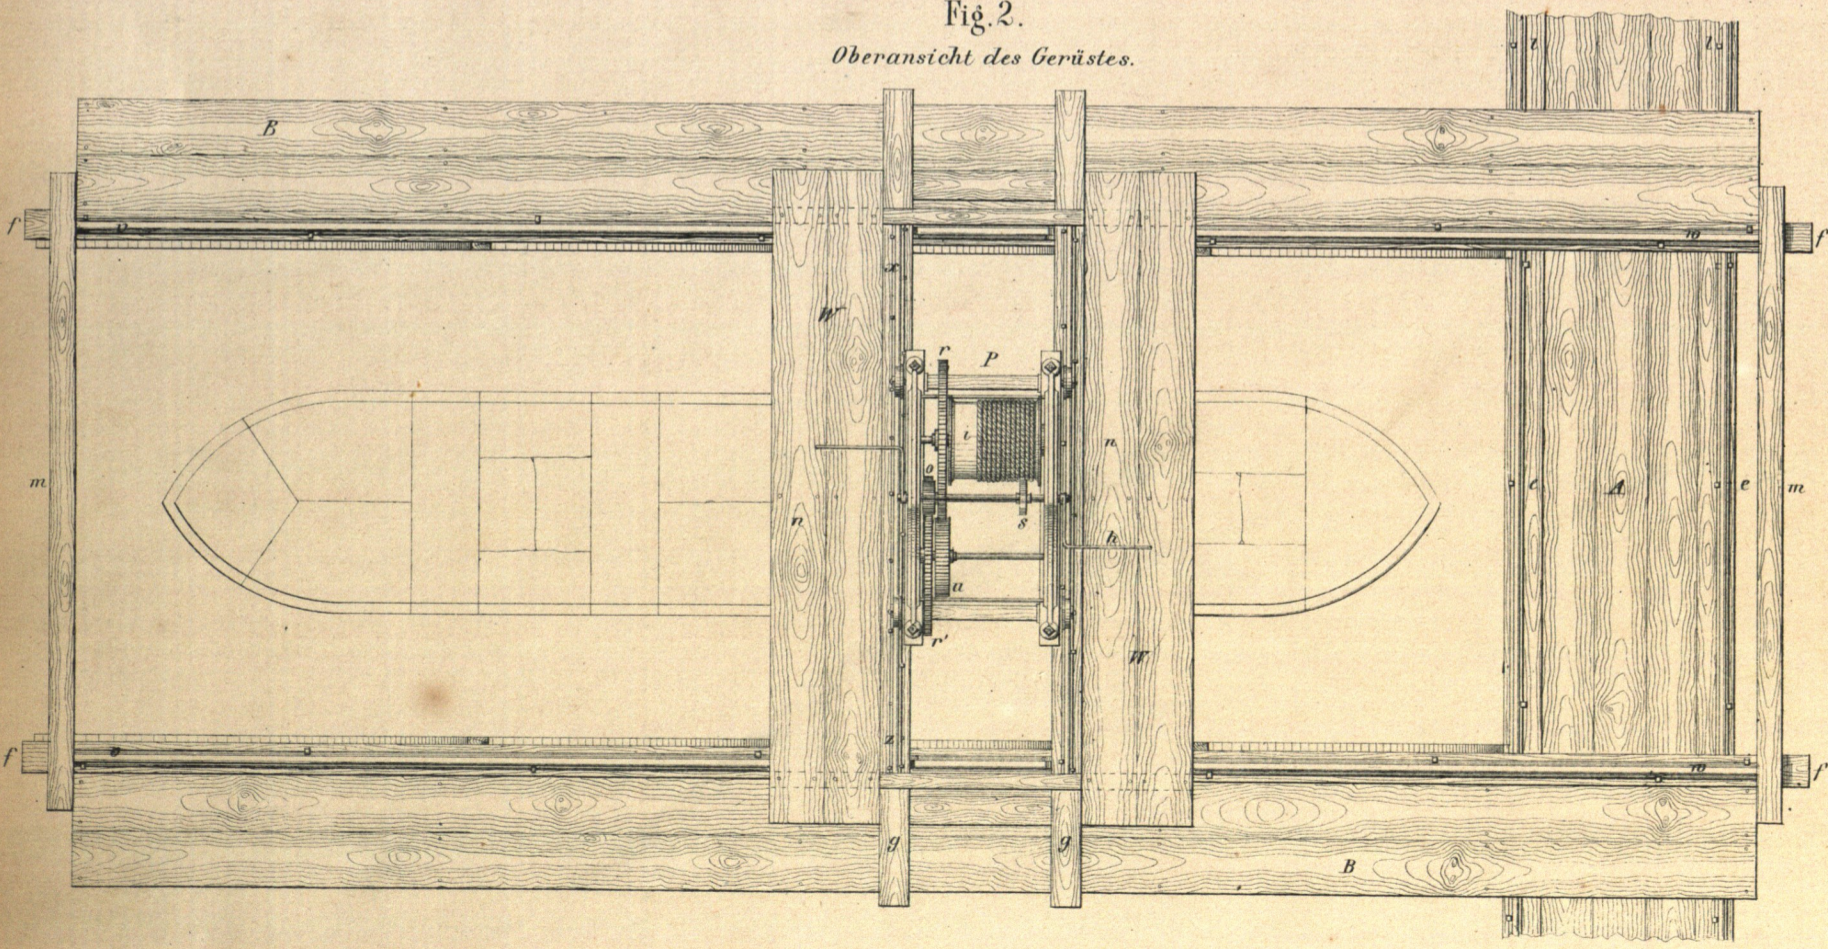


10 dm. 5 0 1 2 3 4 5 6 7 8 Meter.

Festes Versetzgerüste.

Fig. 3.

Seitenansicht des Gerüsts.

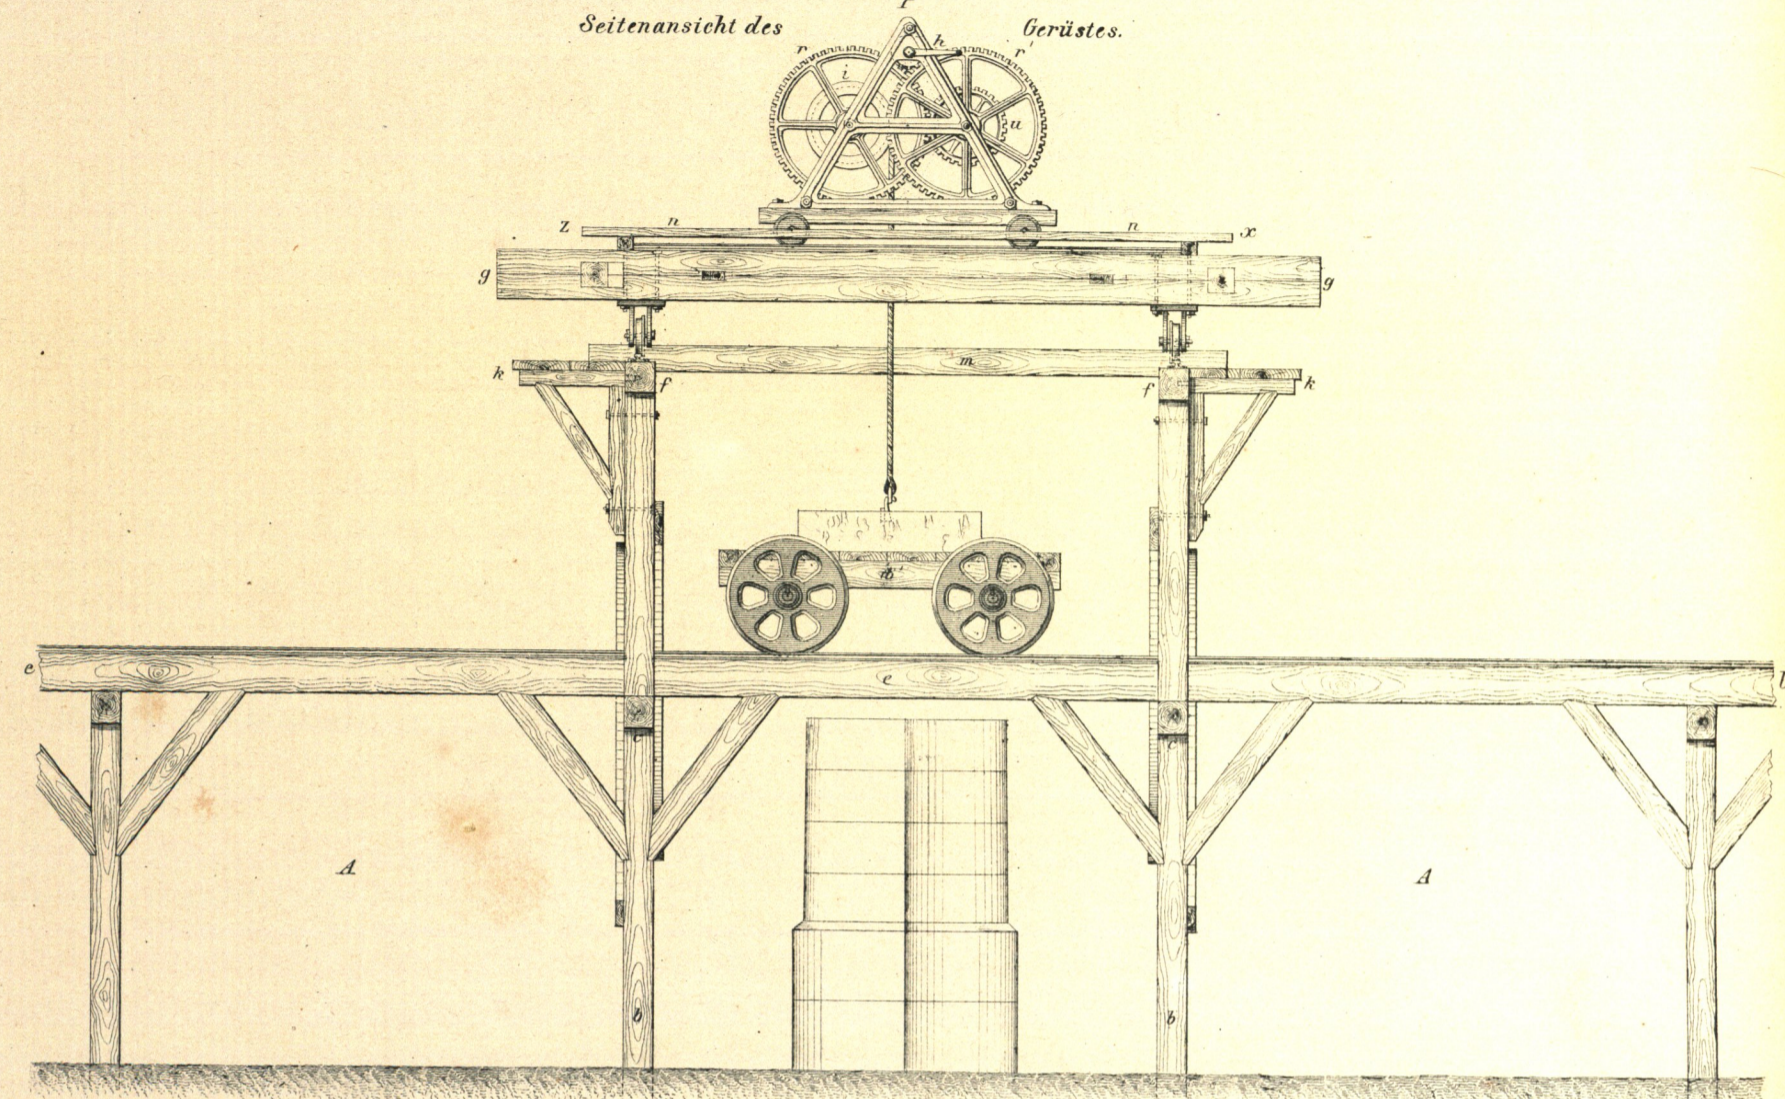

(M=1:60) 10 20 30

Fig. 4.

Oberansicht.

