

Fig. 6.

Vorderansicht des rechtseitigen Widerlagers.

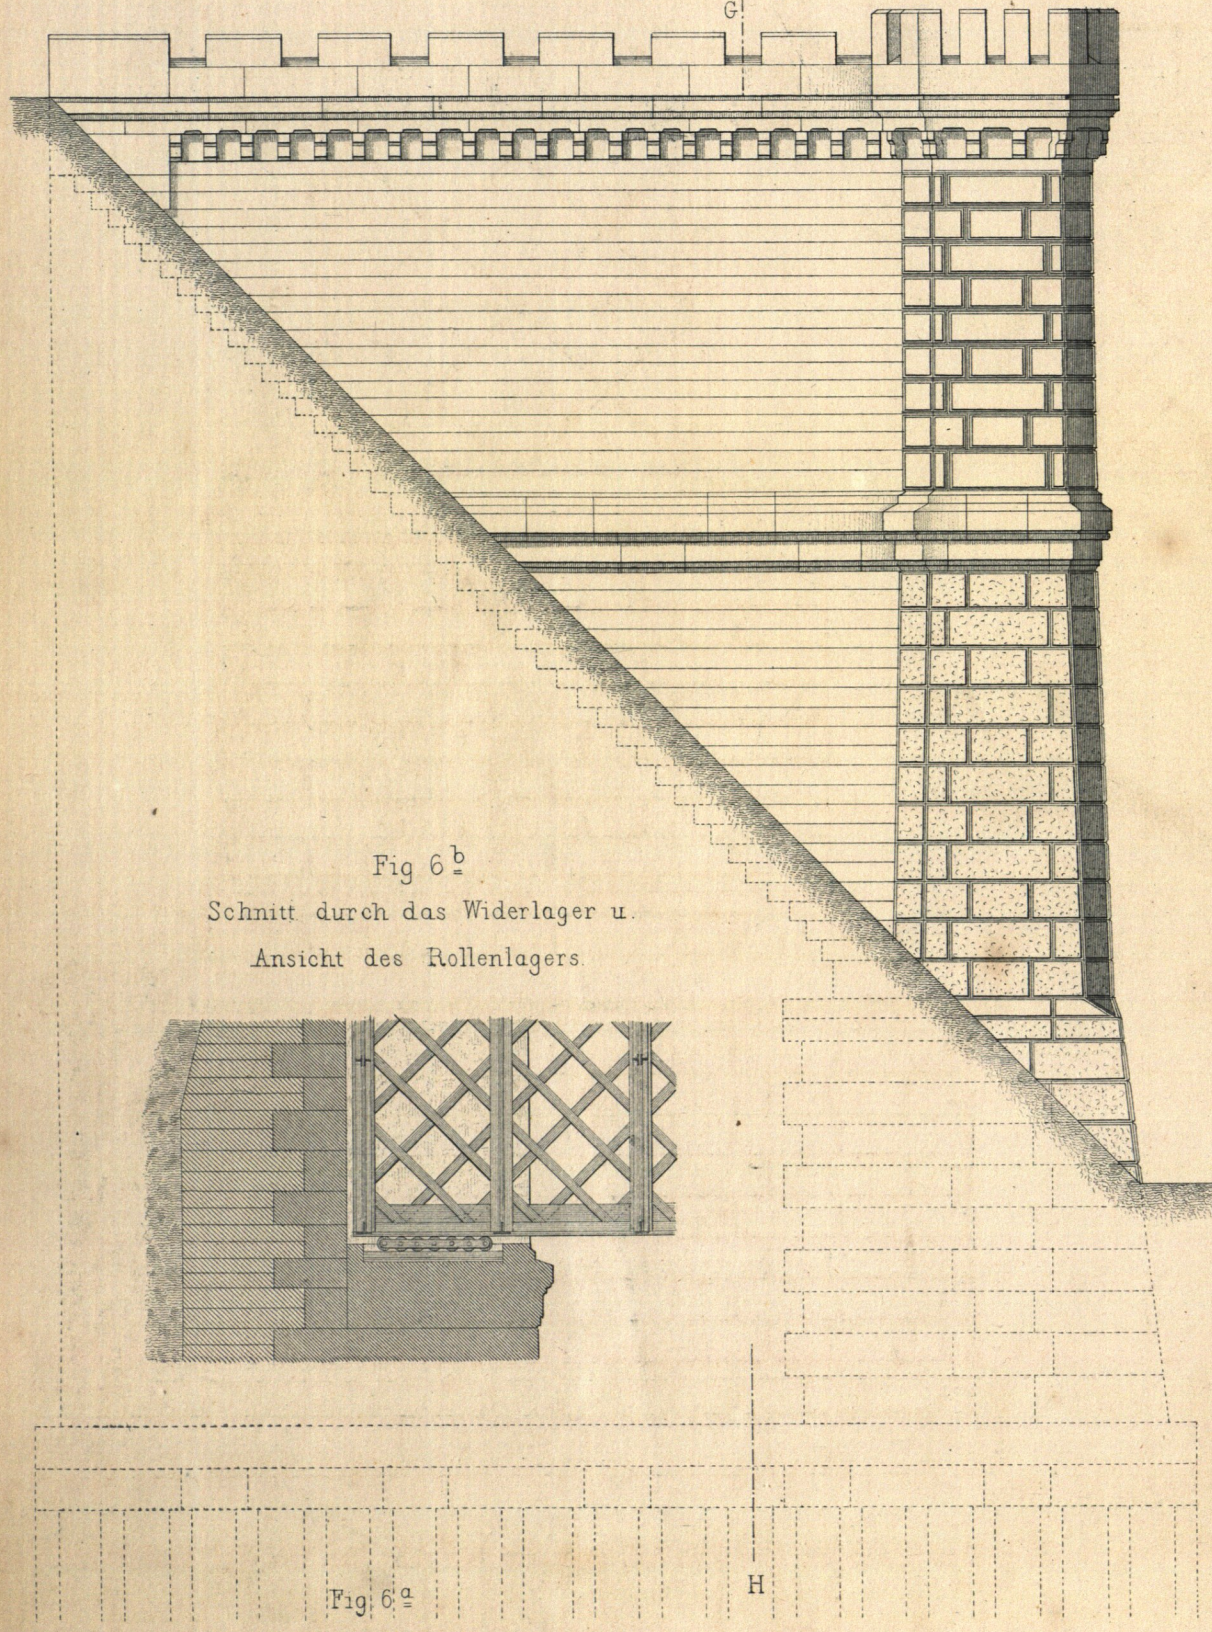


Fig. 6<sup>b</sup>

Schnitt durch das Widerlager u.  
Ansicht des Rollenlagers.

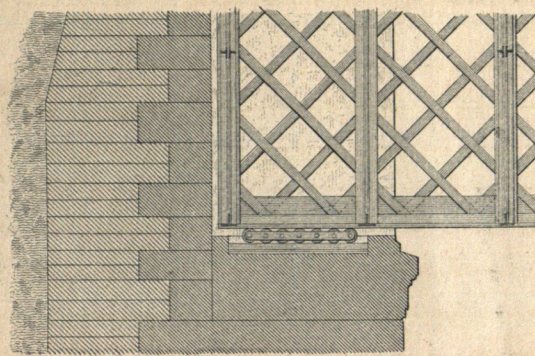


Fig. 6<sup>a</sup>

Grundriss des Widerlagers.

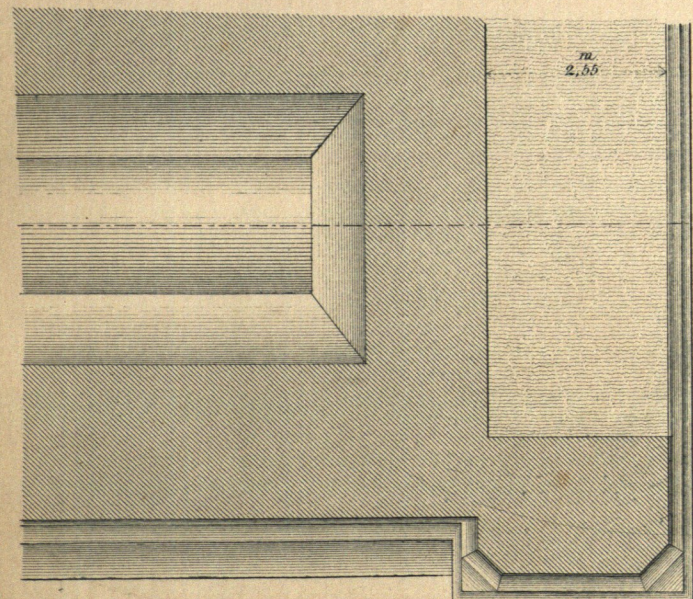


Fig. 7.

Seitenansicht u. Schnitt nach G-H  
des Widerlagers.

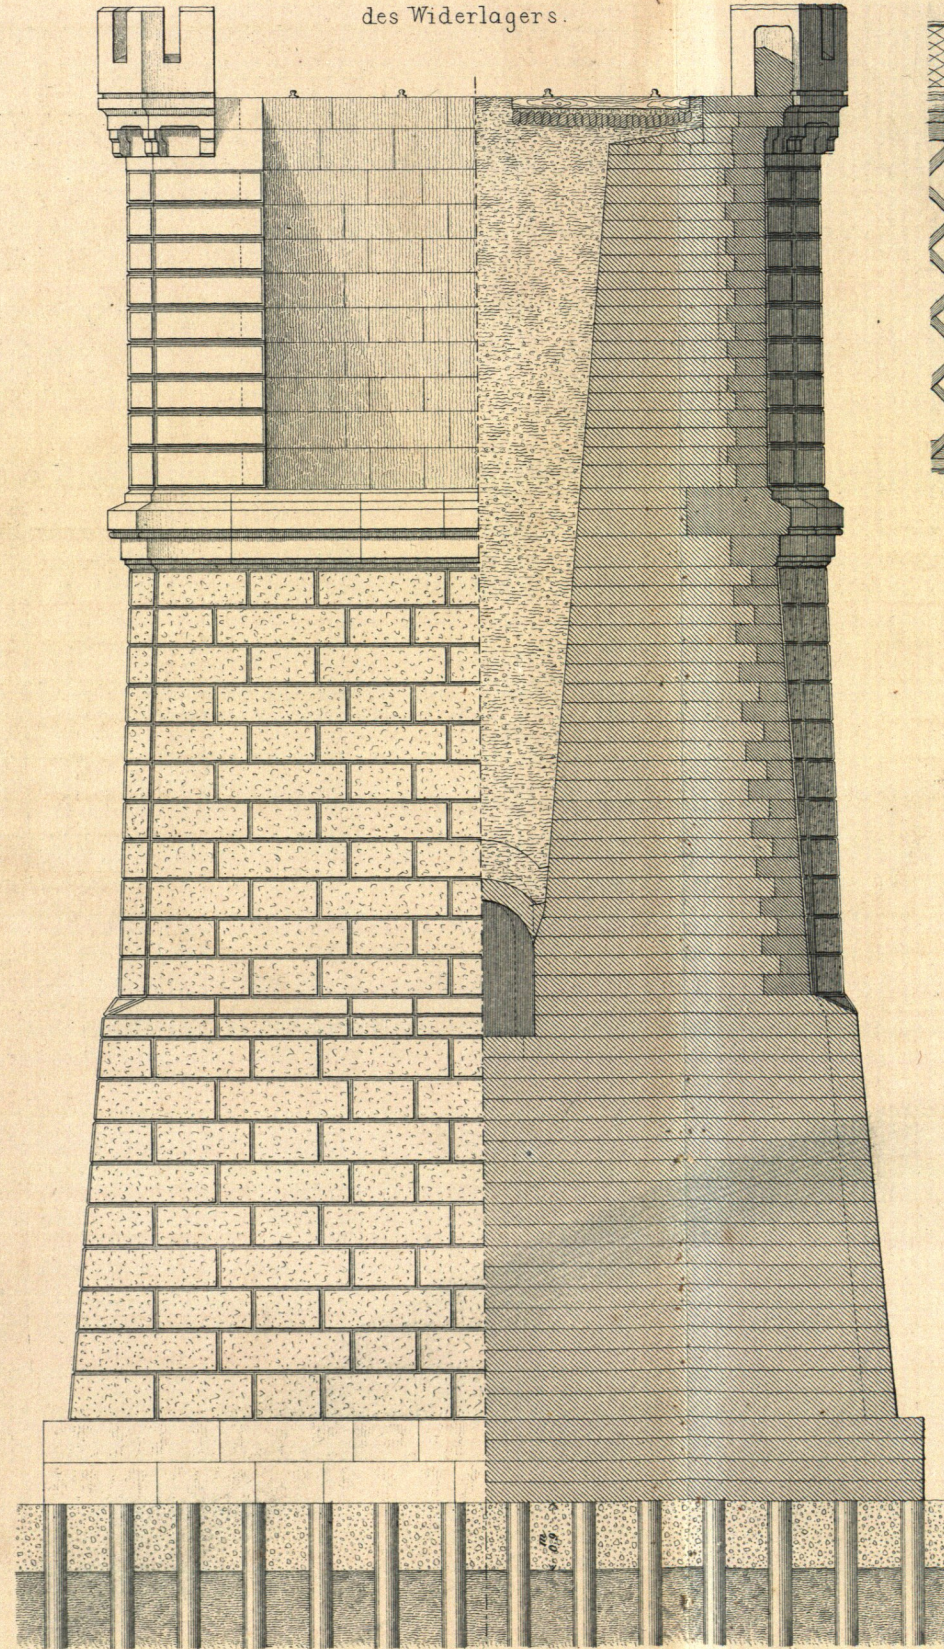


Fig. 8.

Vorderansicht eines Pfeilers.

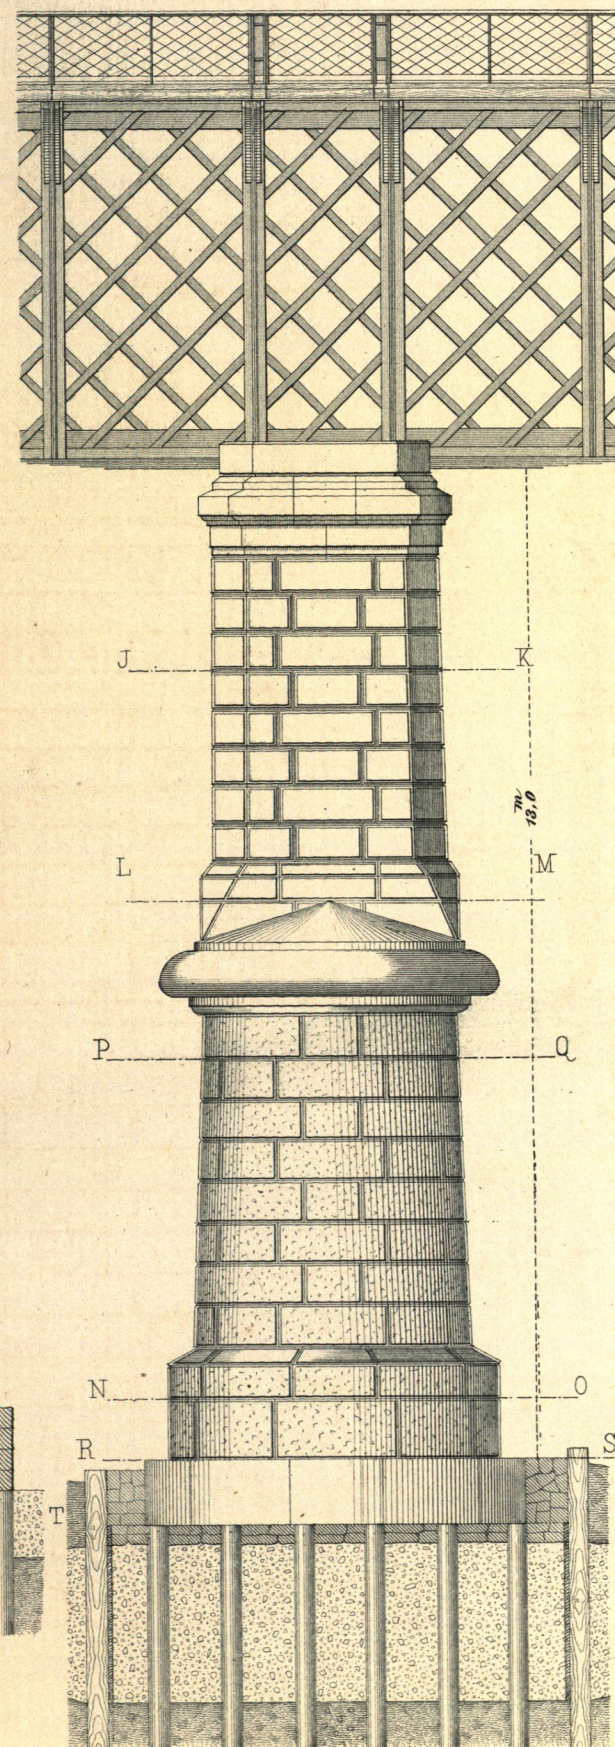


Fig. 9.

Seitenansicht eines Pfeilers.



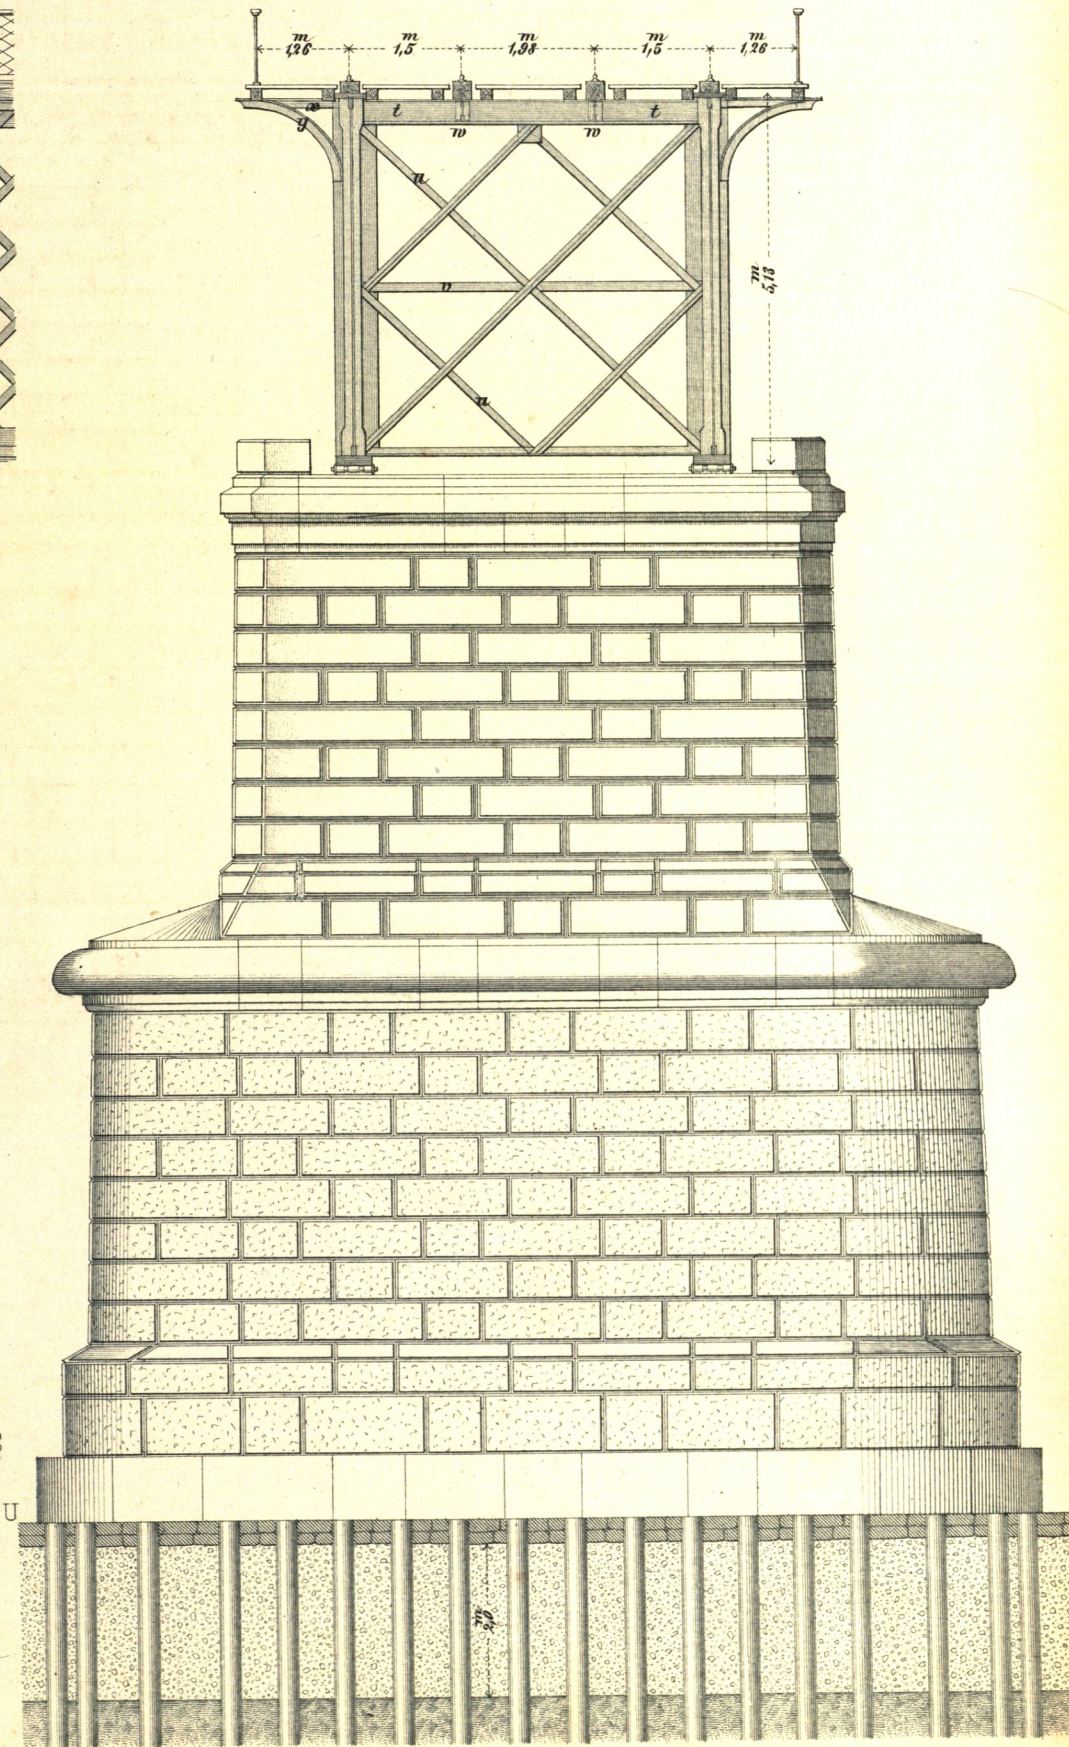


Fig. 10<sup>af</sup>.

Grundrisse u. Horizontalschnitte der Pfeiler  
c., n N O. d., n P Q.


a., nach J K.

b., n L M.

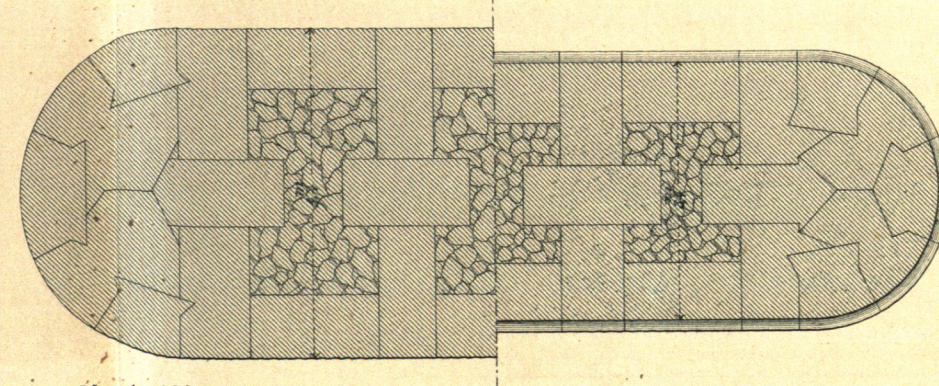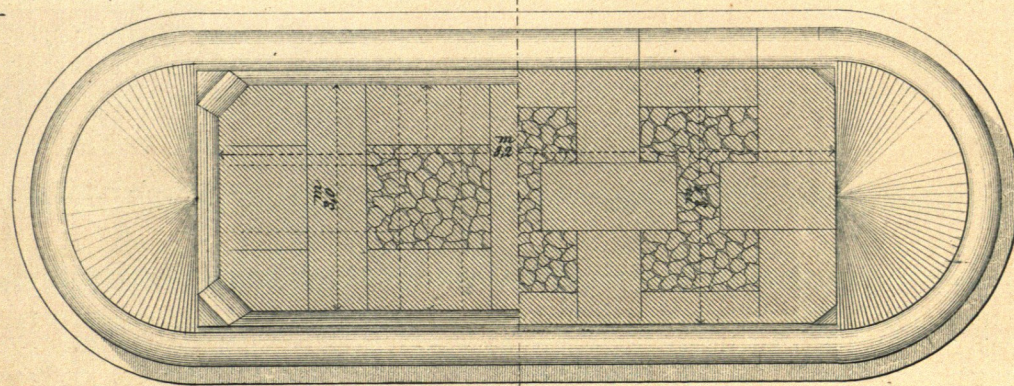

e., n R S.

f. Grundriss T U.

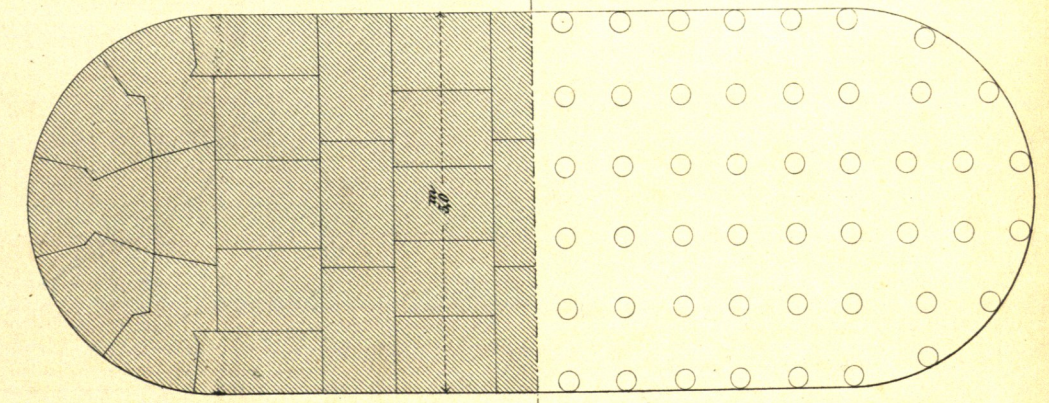

M = 1:100.

