

(Fortsetzung.)

Fig. 19.

Ansicht der Mitte eines Hauptträgers.

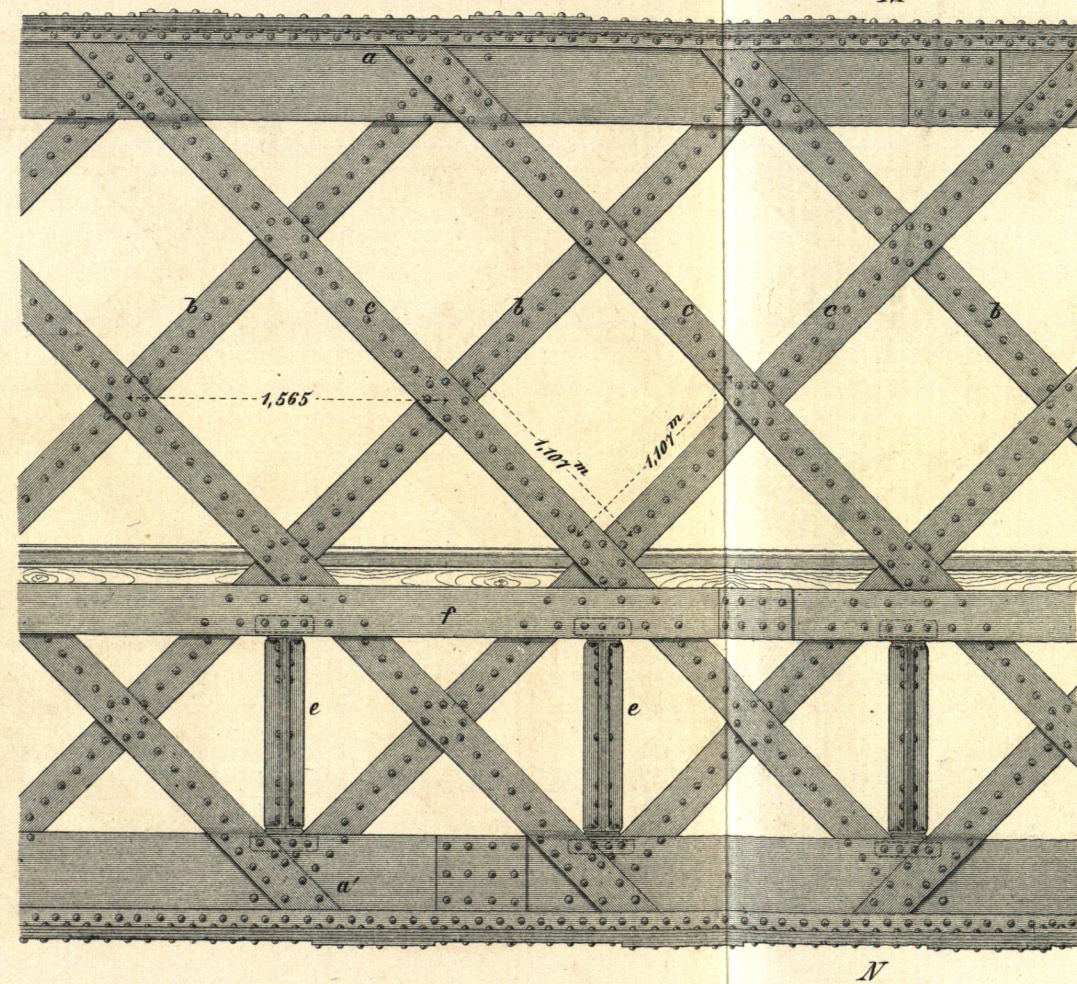


Fig. 21.

Längenschnitt und Anlager der Haupt- u. Seiten-Träger.

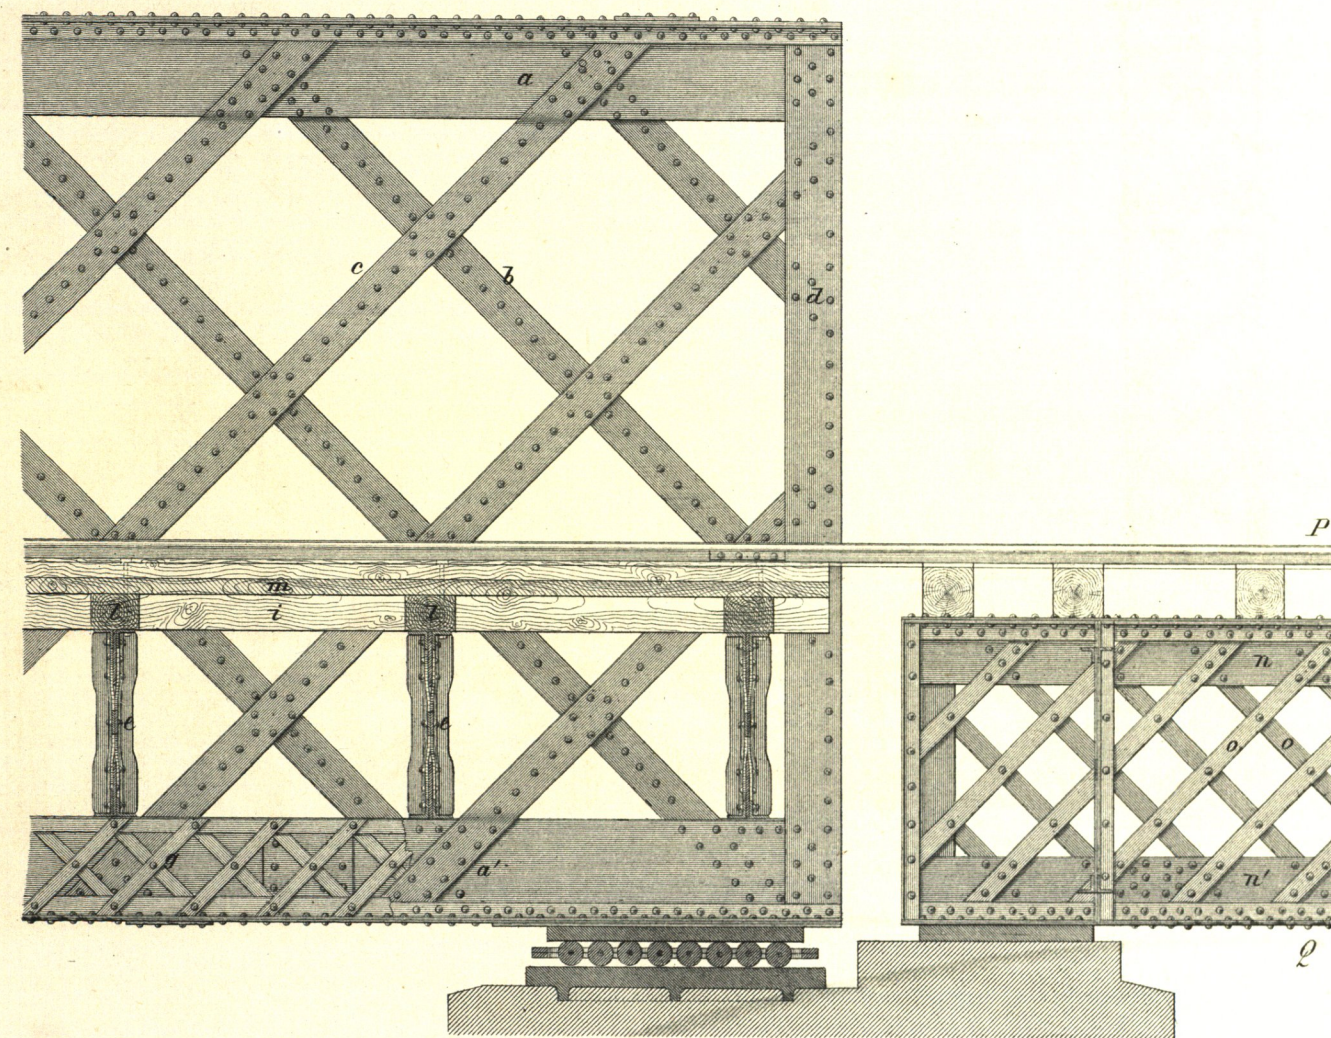


Fig. 20.

Querschnitt M-N.

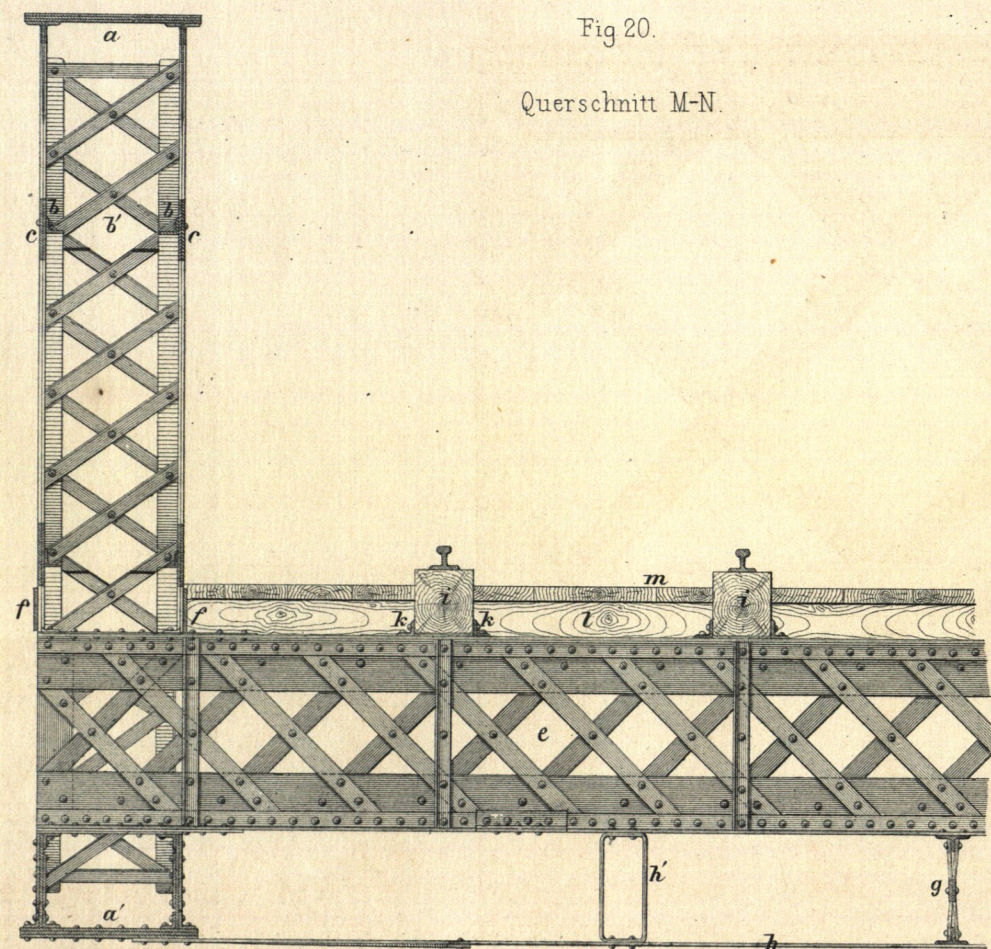


Fig. 24.

Ansicht eines Seitenträgers.

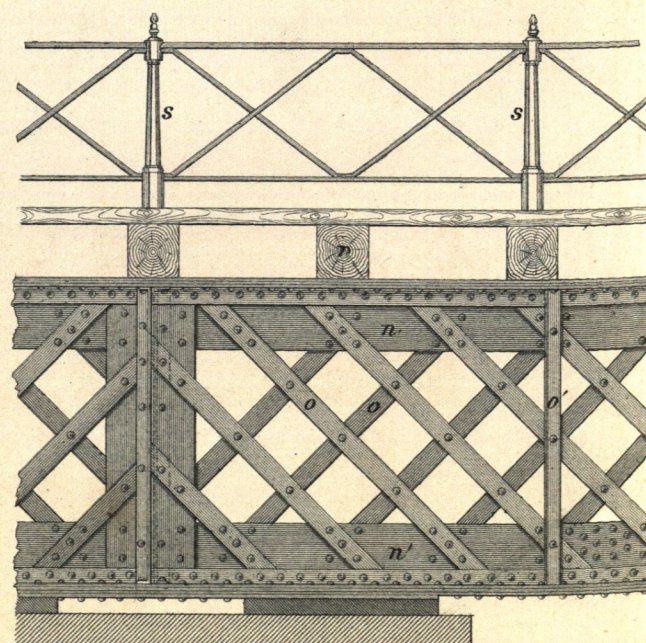


Fig. 22.

Grundriss zu Fig. 21.

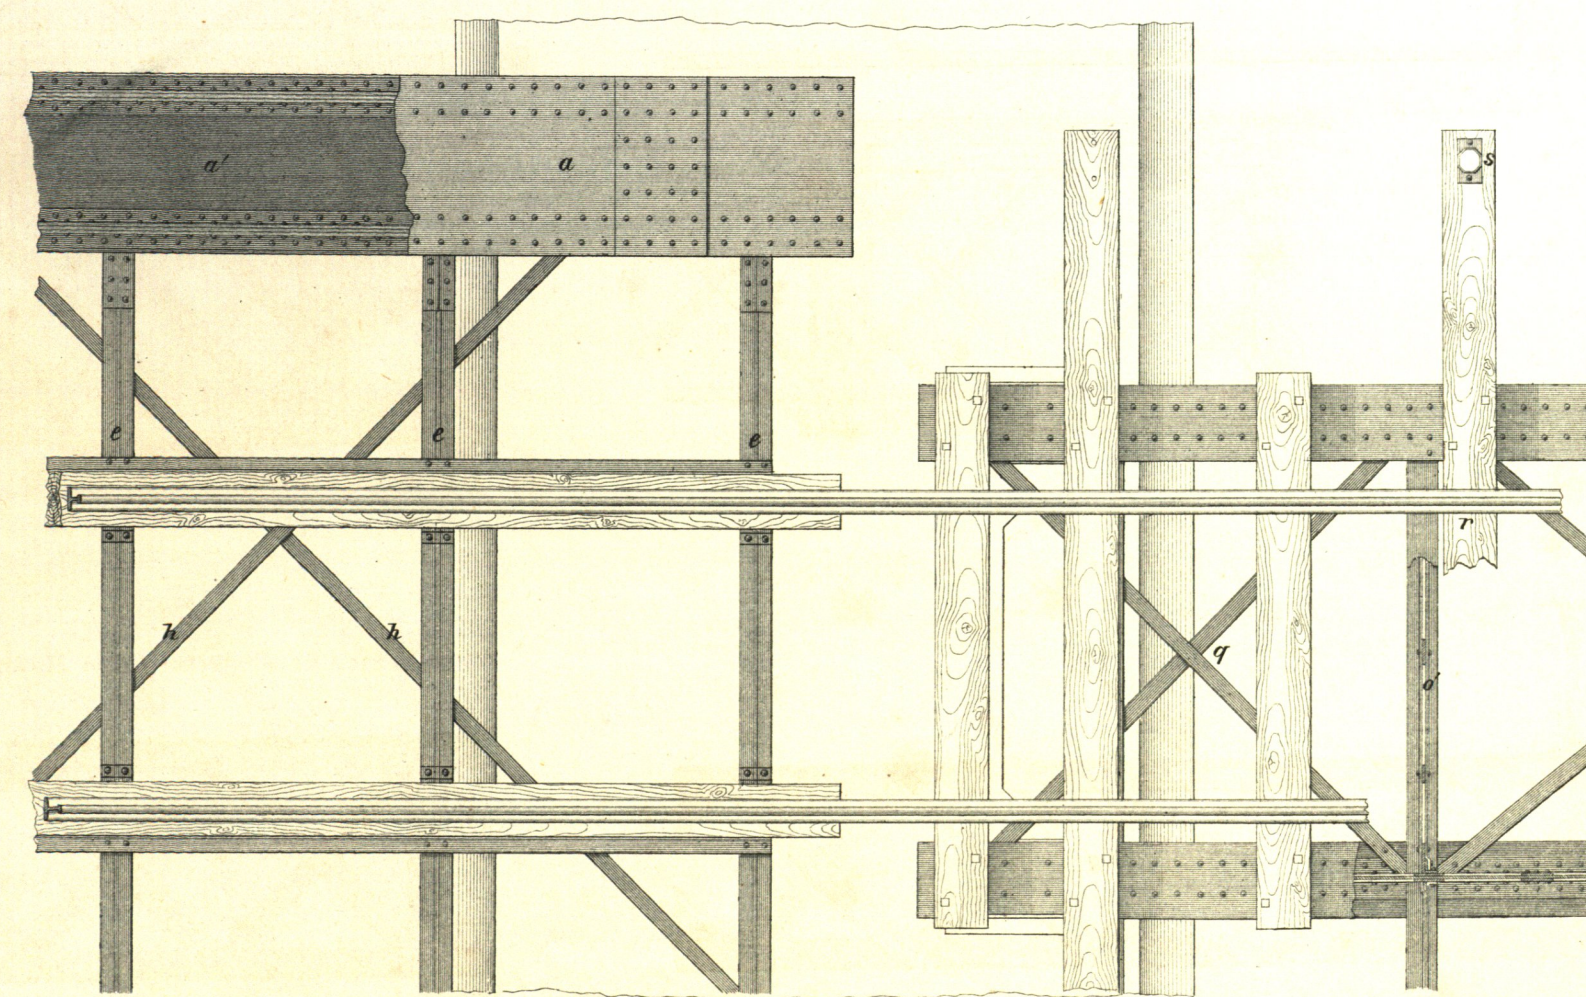


Fig. 23.

Querschnitt P-Q (Fig. 21)

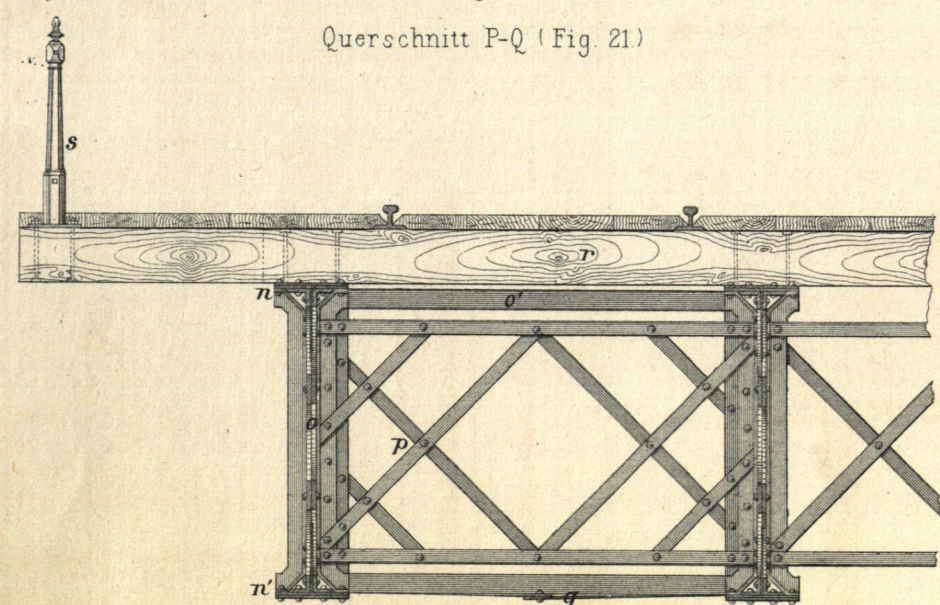


Fig. 26.

Diagonale Absteifung der Hauptträger.



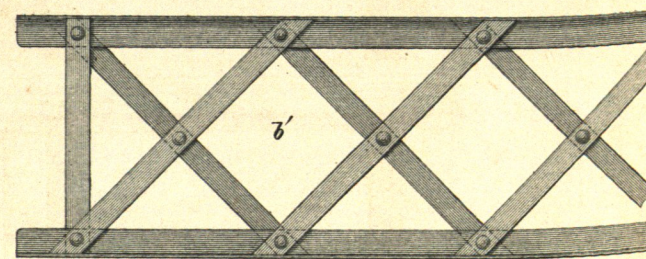


Fig. 25.

Durchzug unter den Querträgern der Hauptöffnung.

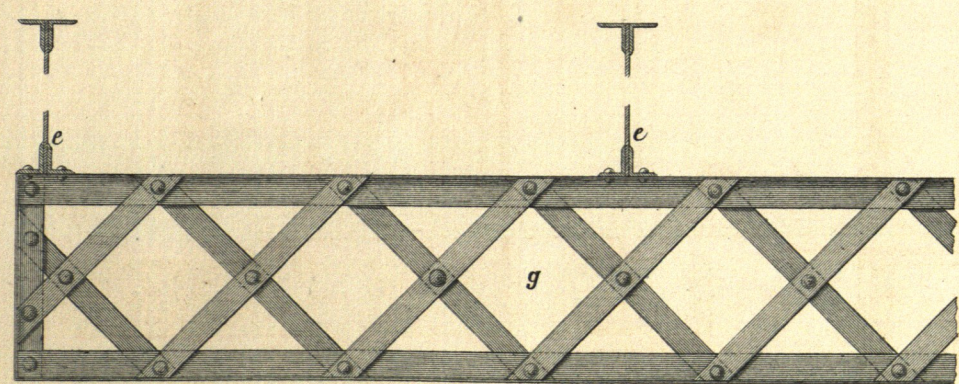

Zu Fig. 25 und 26. (M=1:20.)

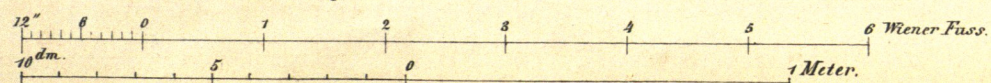

Zu Fig. 19-24. (M=1:36.)

