

Fig. 14.
Befestigung des Schienenträgers
am Querträger bei Knot-Pkt IV.

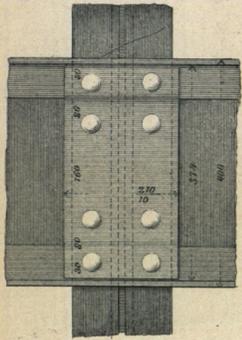


Fig. 13.
Horizontalschnitt des Endpfostens.

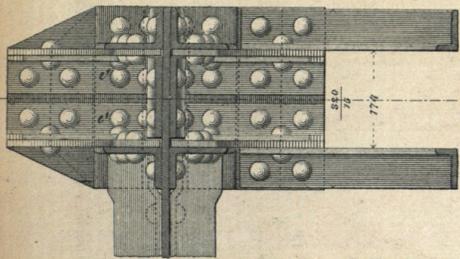


Fig. 12.
Endpfosten u. Vorderansicht
des beweglichen u. festen Auflagers.

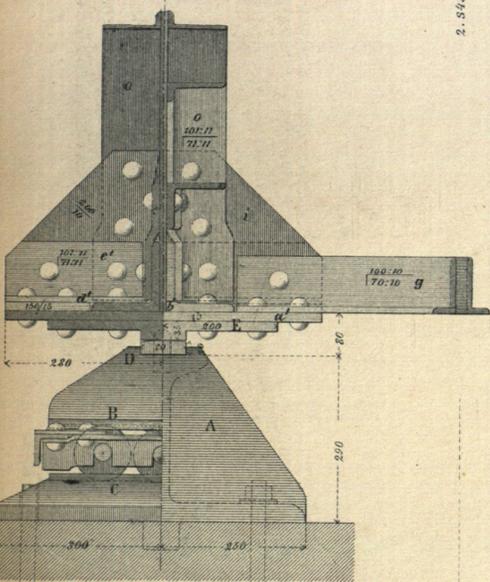


Fig. 7.
Knotenpunkt II.

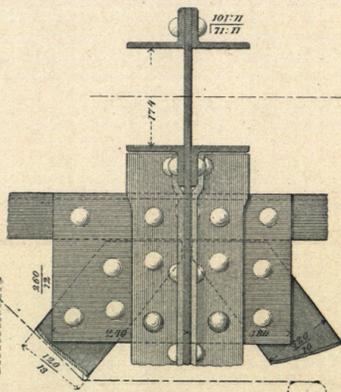


Fig. 8.
Knotenpunkt III.

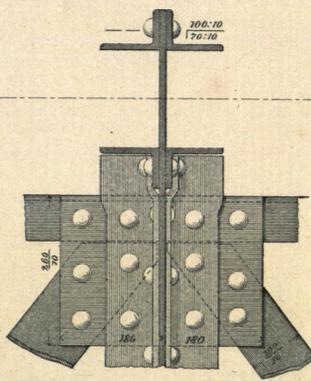


Fig. 9.
Knotenpunkt IV.

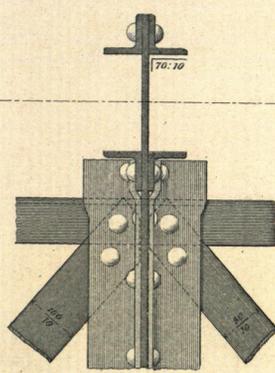


Fig. 10.
Knotenpunkt V.

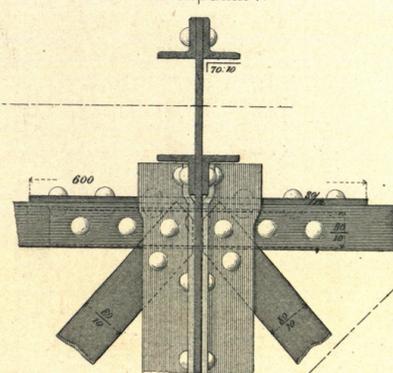


Fig. 6.
Knotenpunkt I.

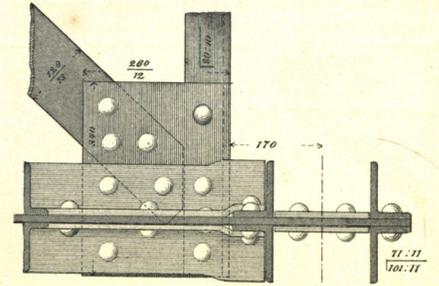


Fig. 5.
Querschnitte der Eisenconstruction.

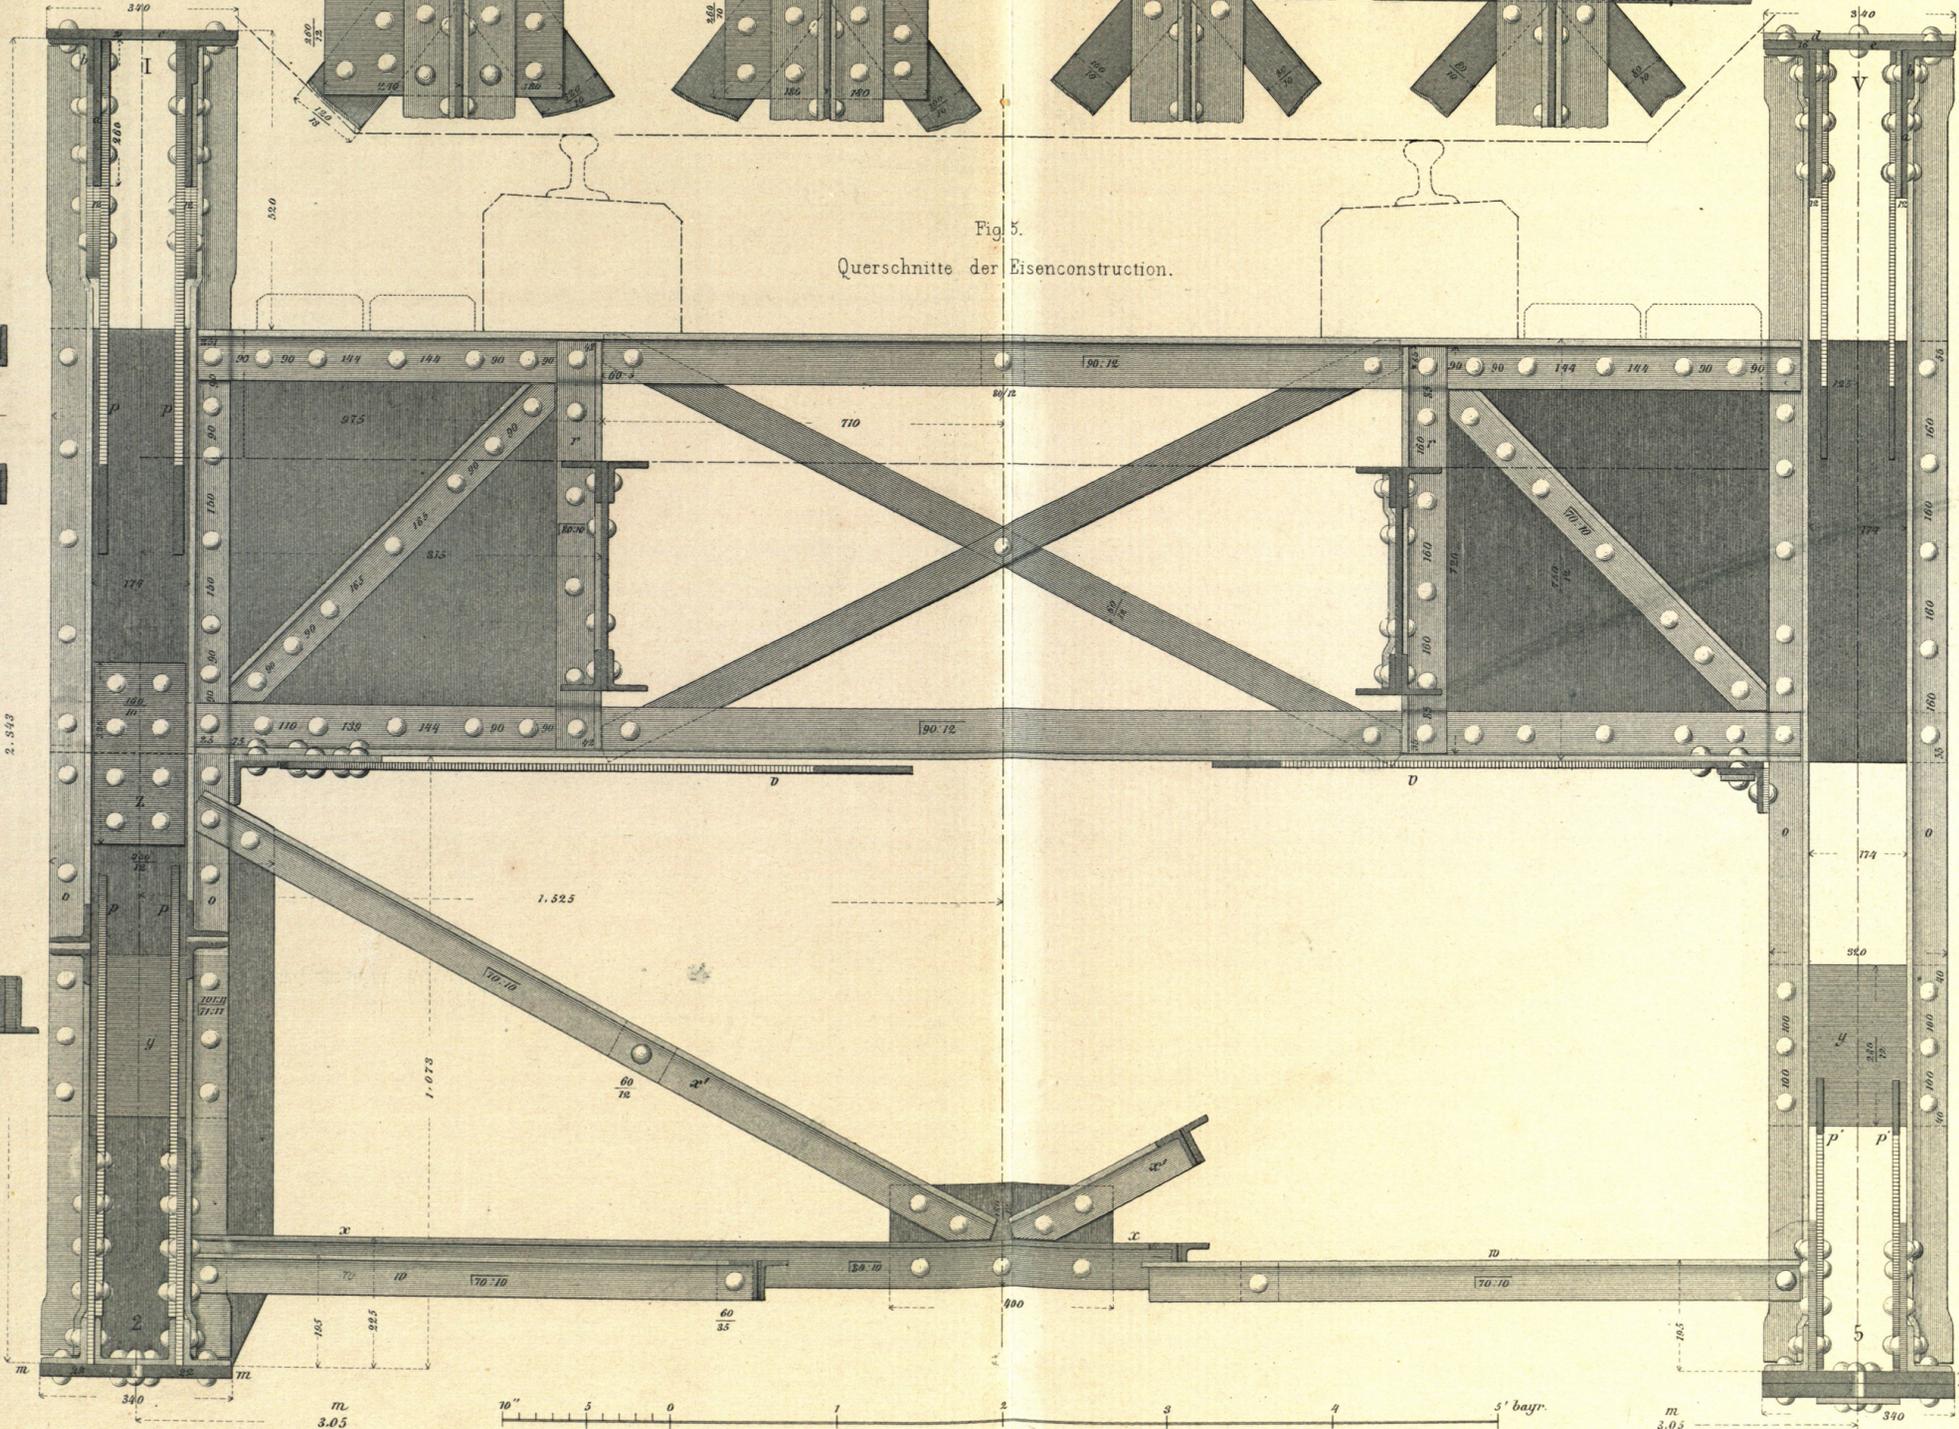


Fig. 11.
Endpfosten u. Seitenansicht
des beweglichen u. festen Auflagers.

