

Eiserne Brücken:

Röhrenbrücken von Gusseisen.

Carrouselbrücke in Paris.

Fig. 1.
Längensicht.

Fig. 2.
Längenschnitt.


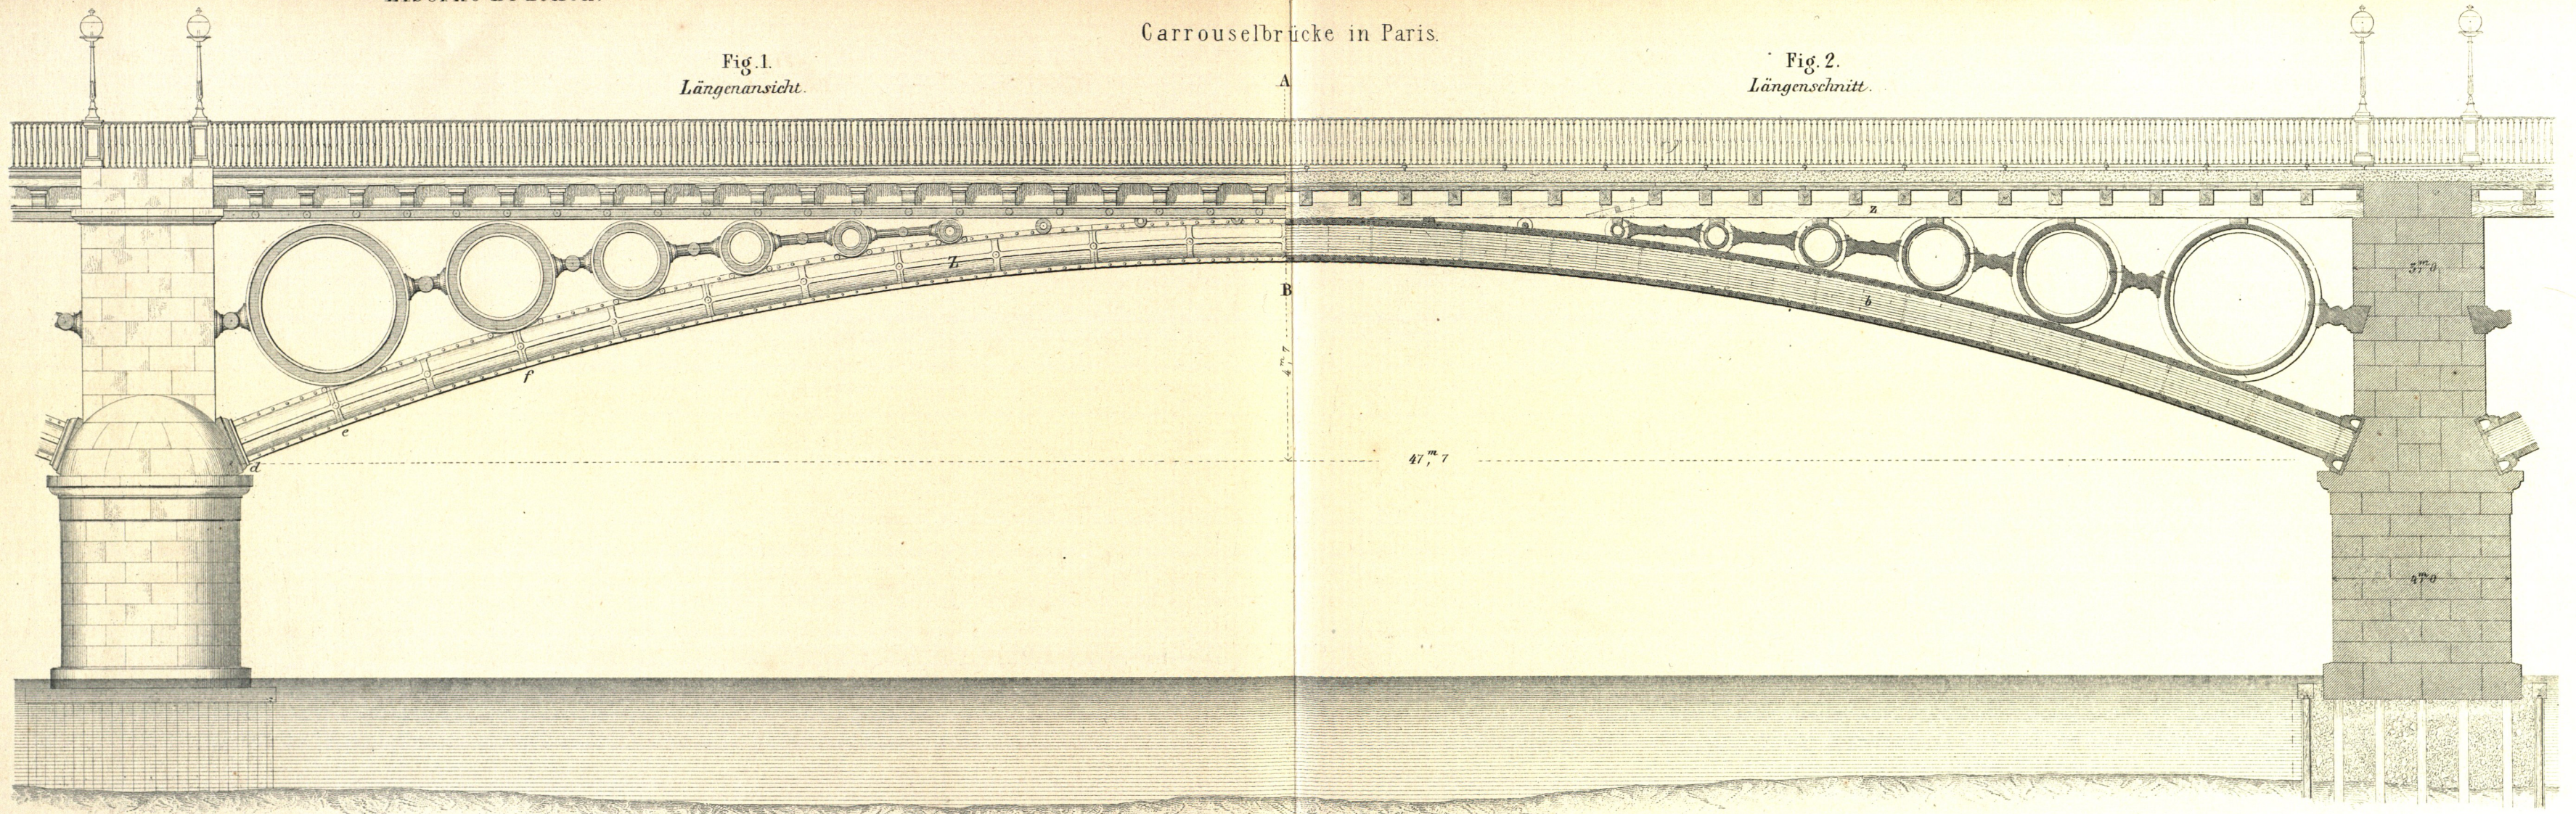


Fig. 3.
Oberansicht.

Fig. 4.
Grundriss des Gebäudes u. der Tragrippen.

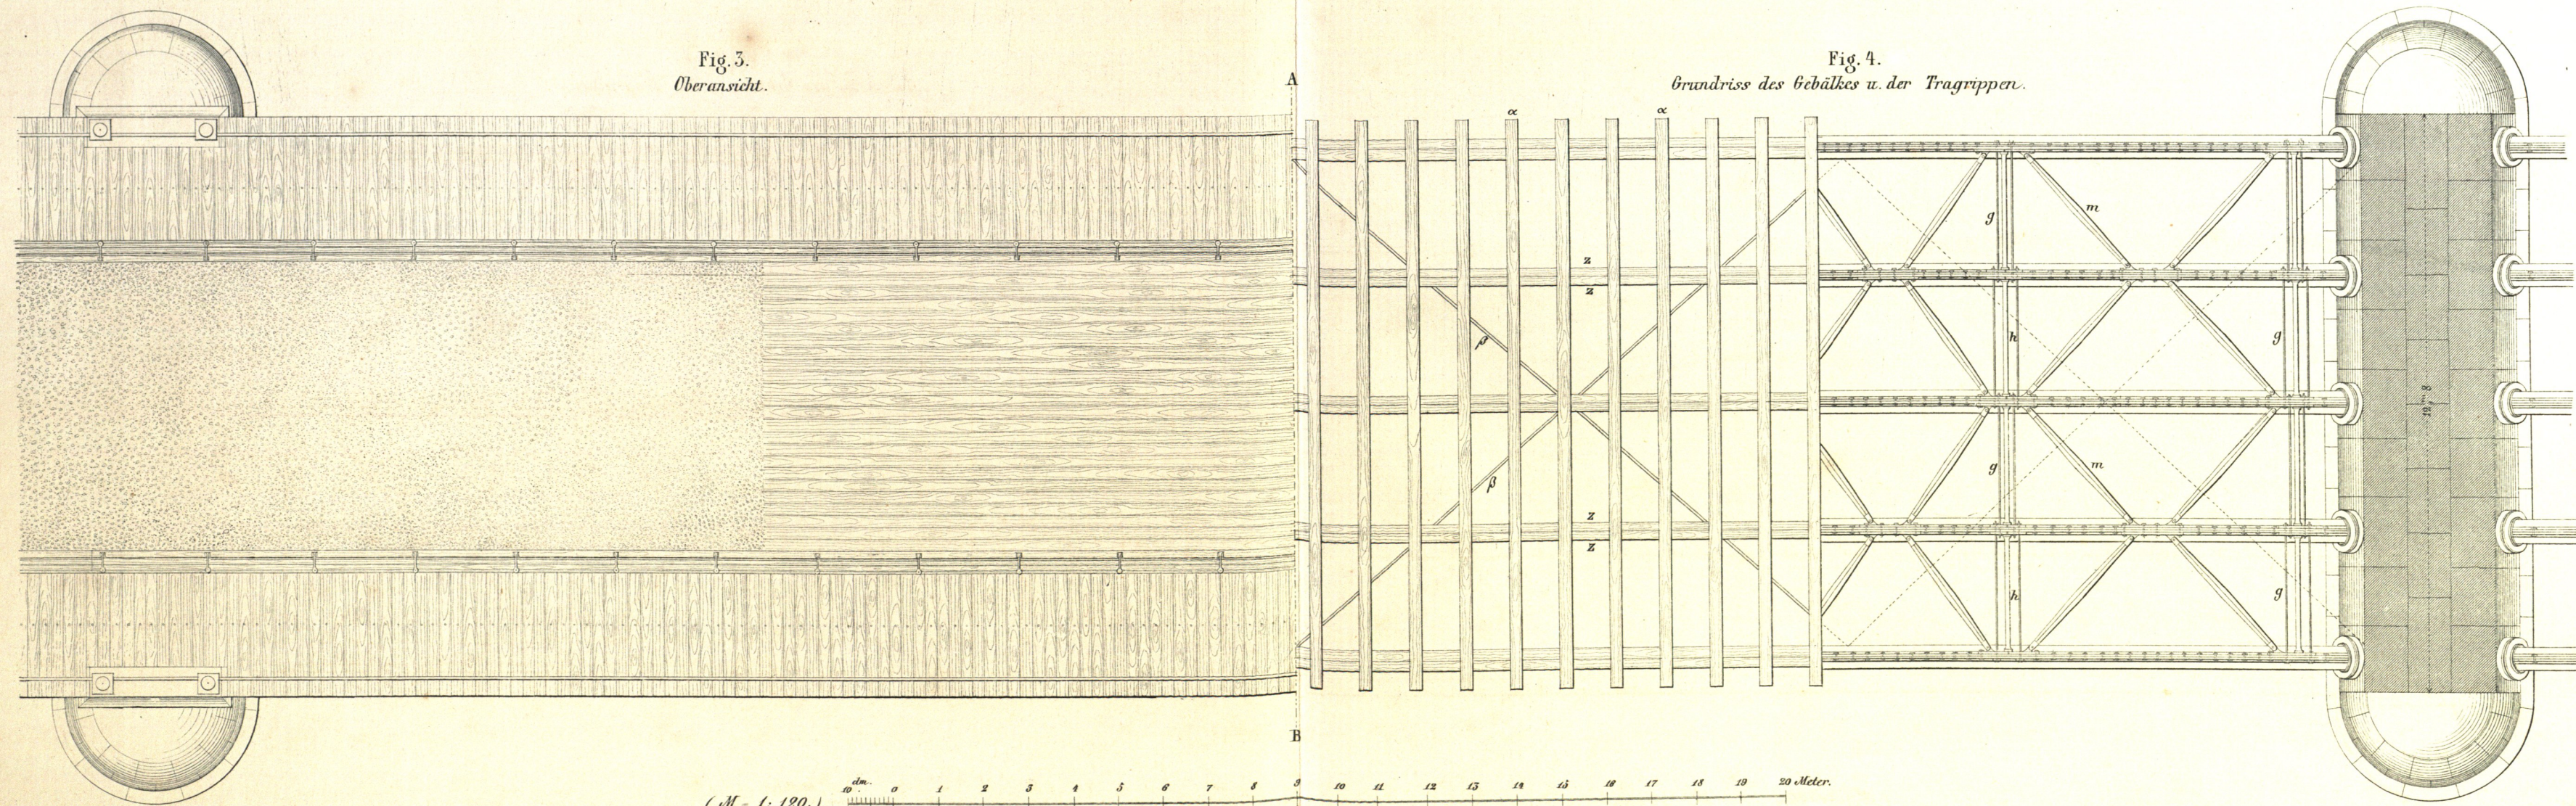

(M = 1:120.)