

Pesth-Ofener Kettenbrücke.  
(Fortsetzung.)

Hängebrücken.

Fig. 5.  
Querschnitt der Brückenbahn.

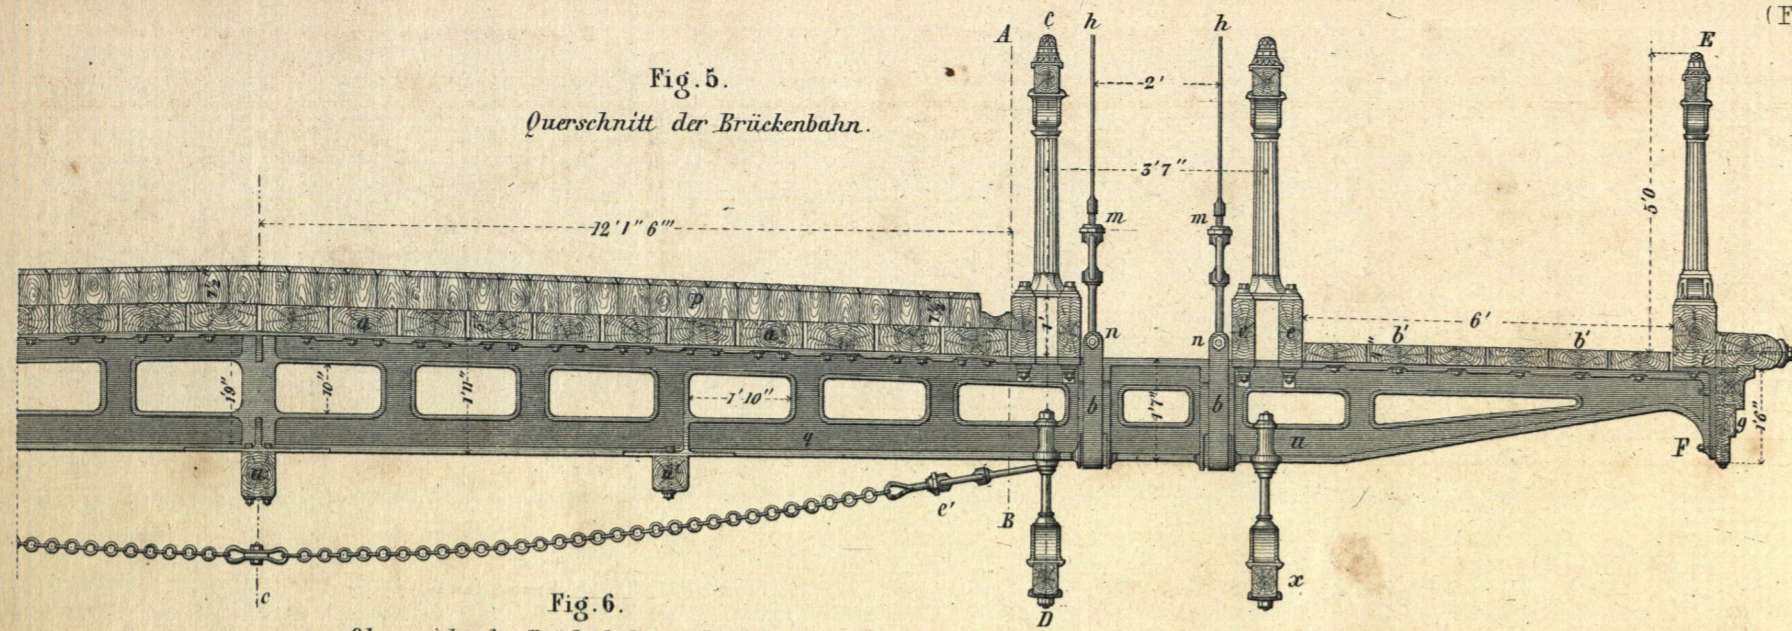


Fig. 6.  
Oberansicht der Brückenbahn u. des Querträgers.

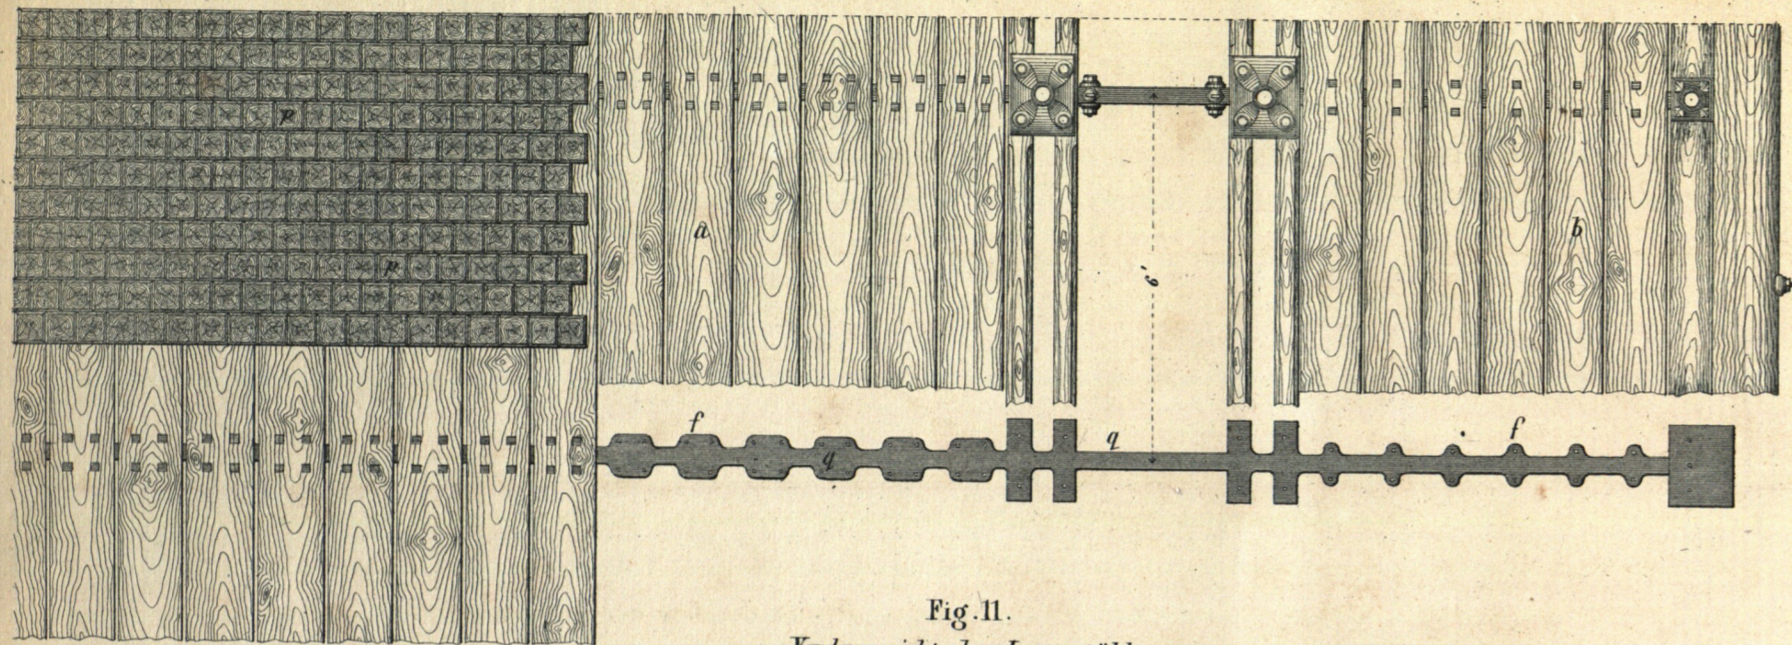


Fig. 11.  
Vorderansicht der Lagerstühle.


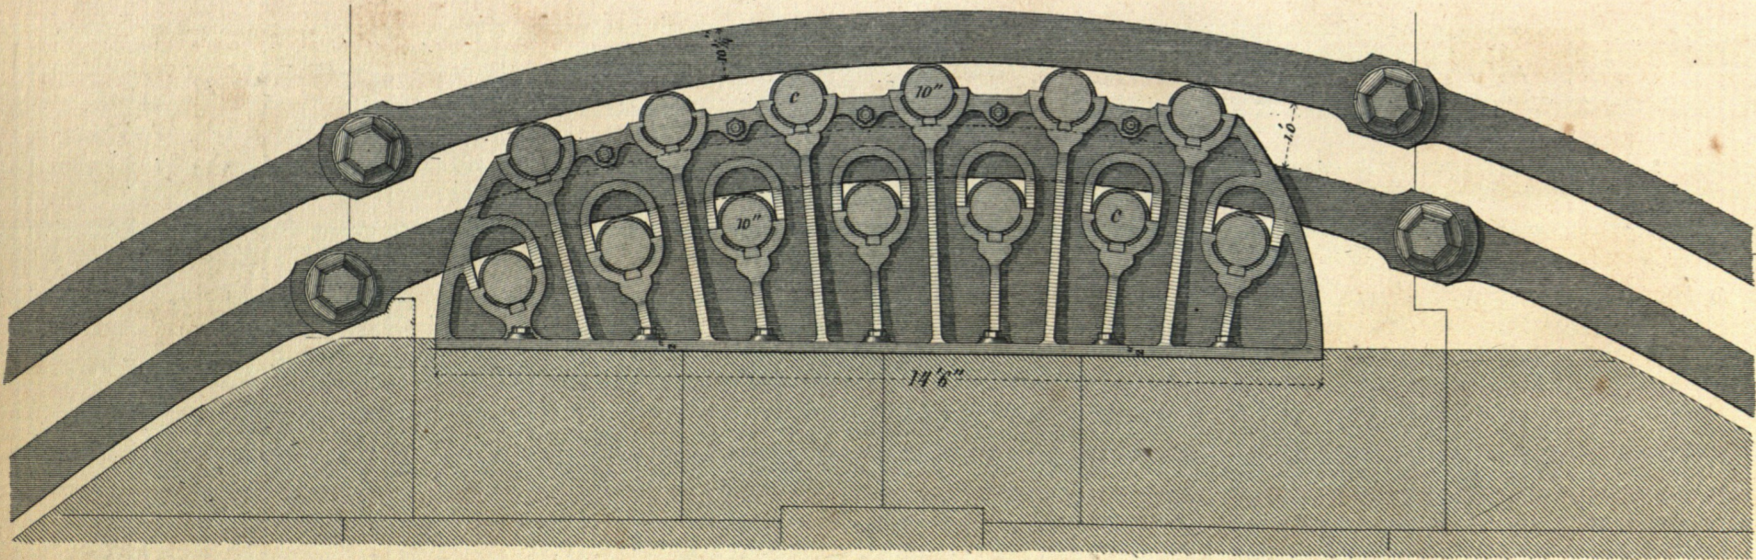


Fig. 12.  
Oberansicht der Lagerstühle.

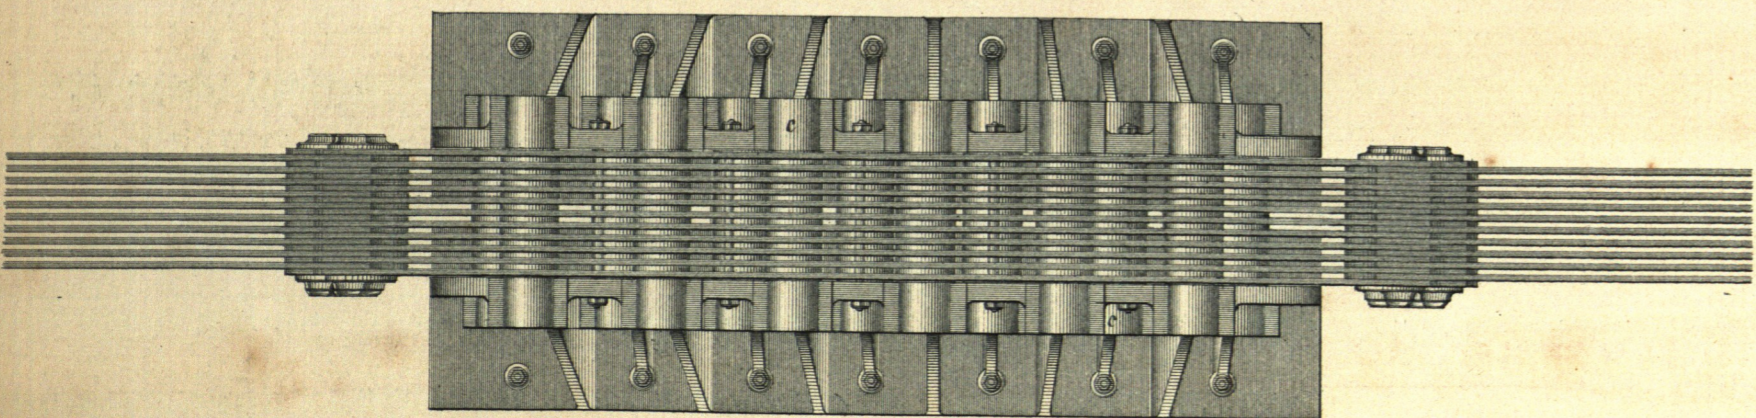

Zu Fig. 5-12.

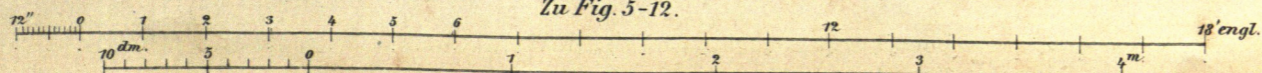


Fig. 7.  
Ansicht des äusseren Geländers EF.

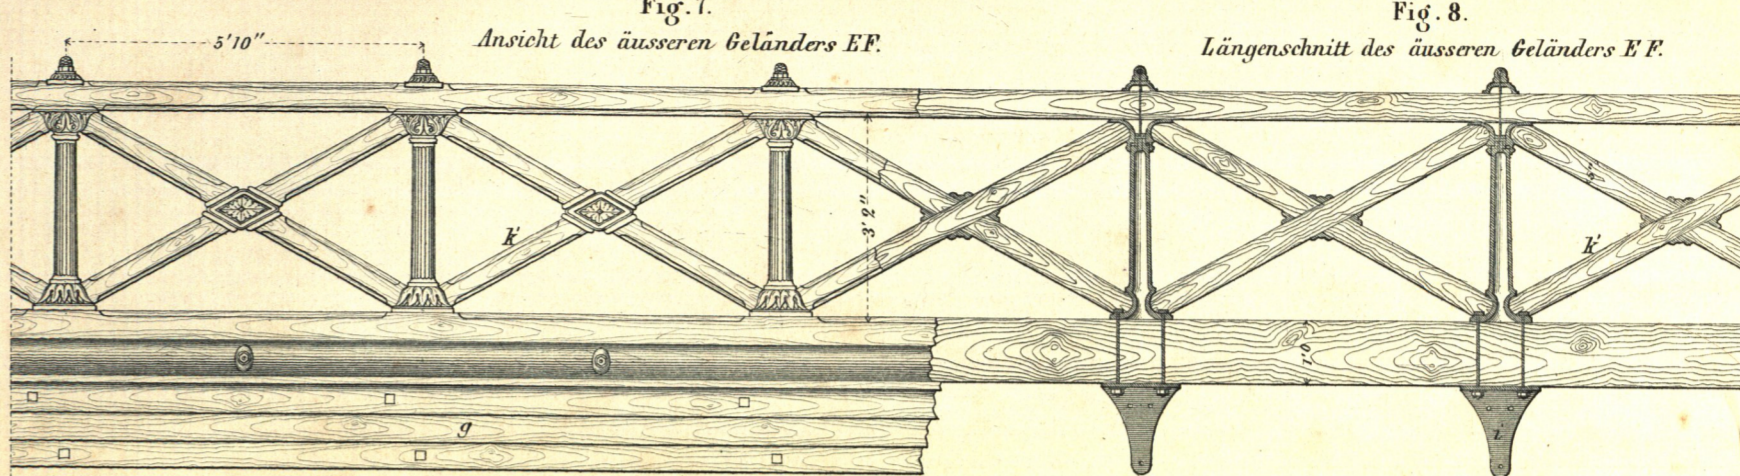


Fig. 8.  
Längenschnitt des äusseren Geländers EF.

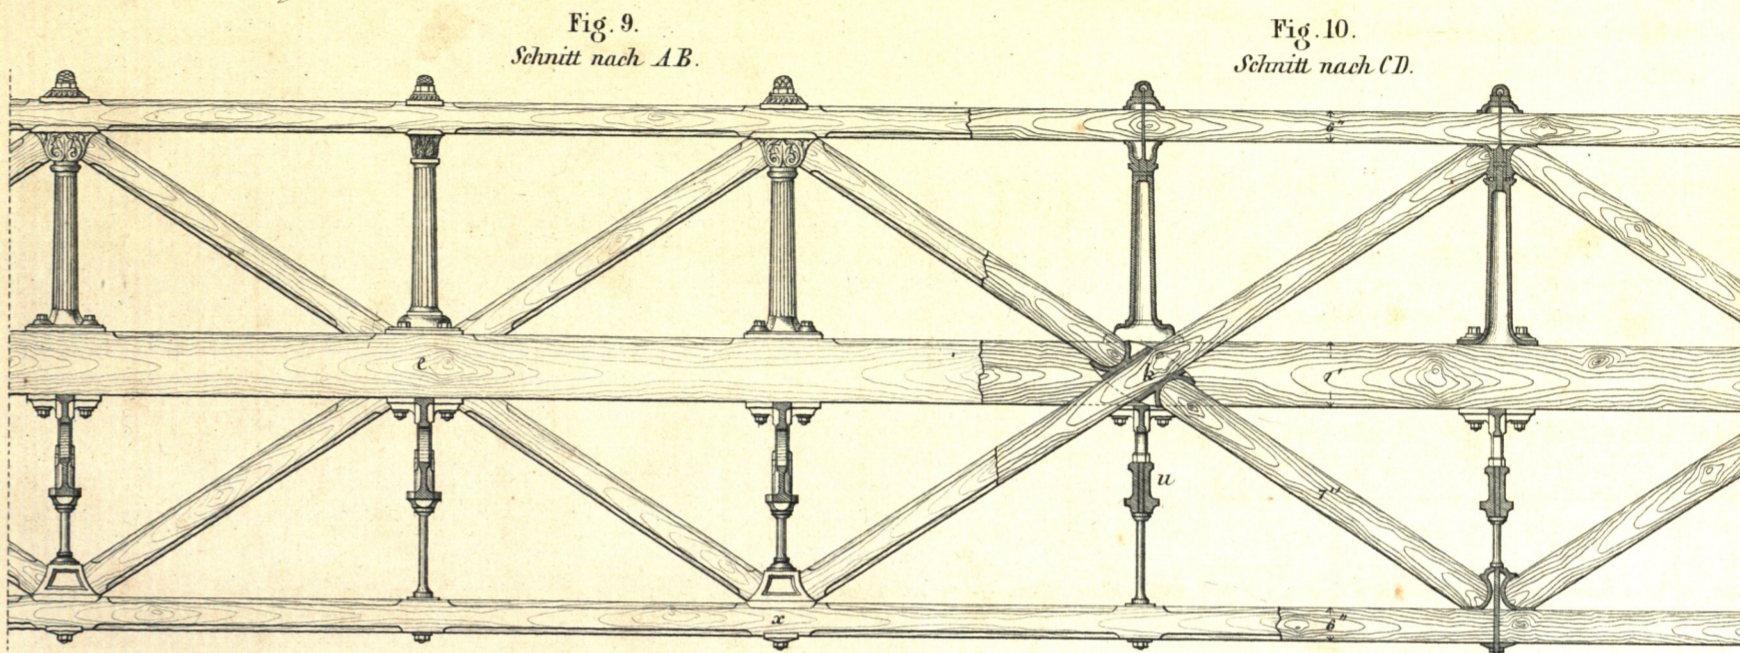


Fig. 9.  
Schnitt nach AB.

Fig. 10.  
Schnitt nach CD.

Fig. 13.  
Seitenansicht der Lagerstühle.


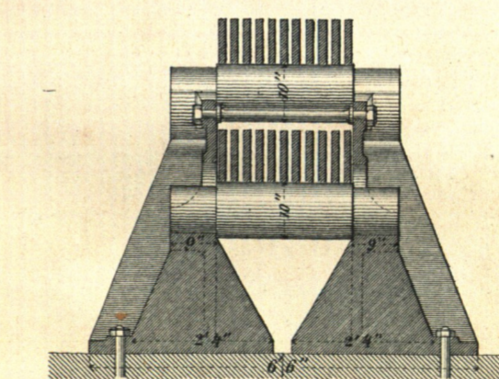


Fig. 16.

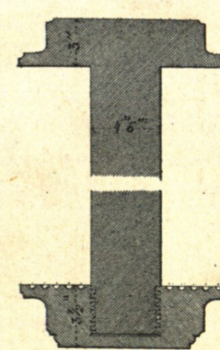

Details der Trag u. Spannketten 14-21.

Fig. 17.

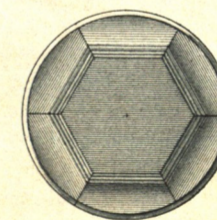


Fig. 18.

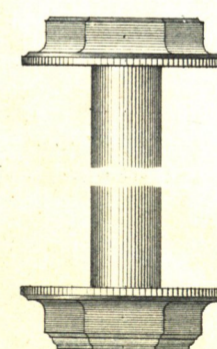


Fig. 14.

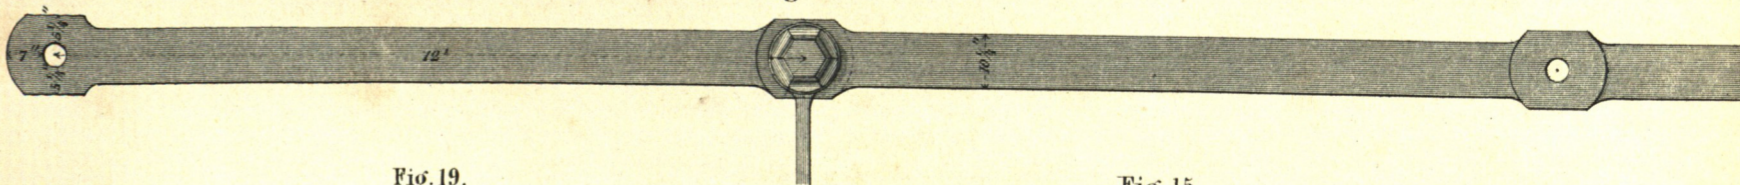


Fig. 19.

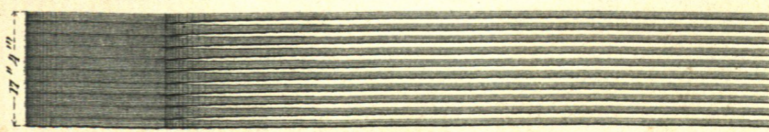


Fig. 15.

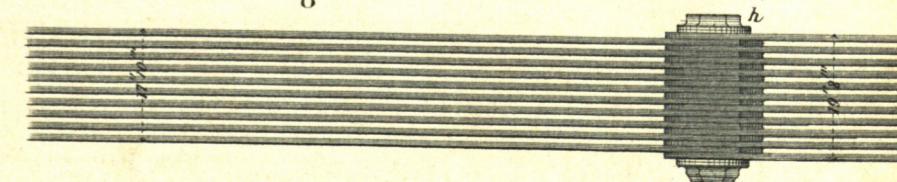


Fig. 20.


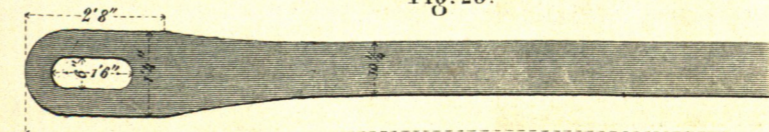


Fig. 21.



Zu Fig. 16-18.

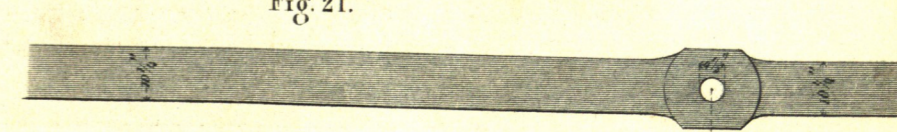