



Allgemeines Krankenhaus Hamburg-Barmbeck. mit Baracken-Krankenhaus.


LAGEPLAN

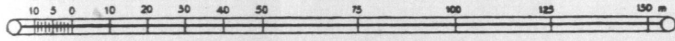

MASSTAB 1:1000

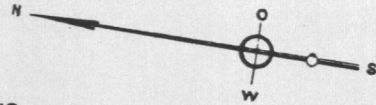

BARACKEN-KRANKENHAUS

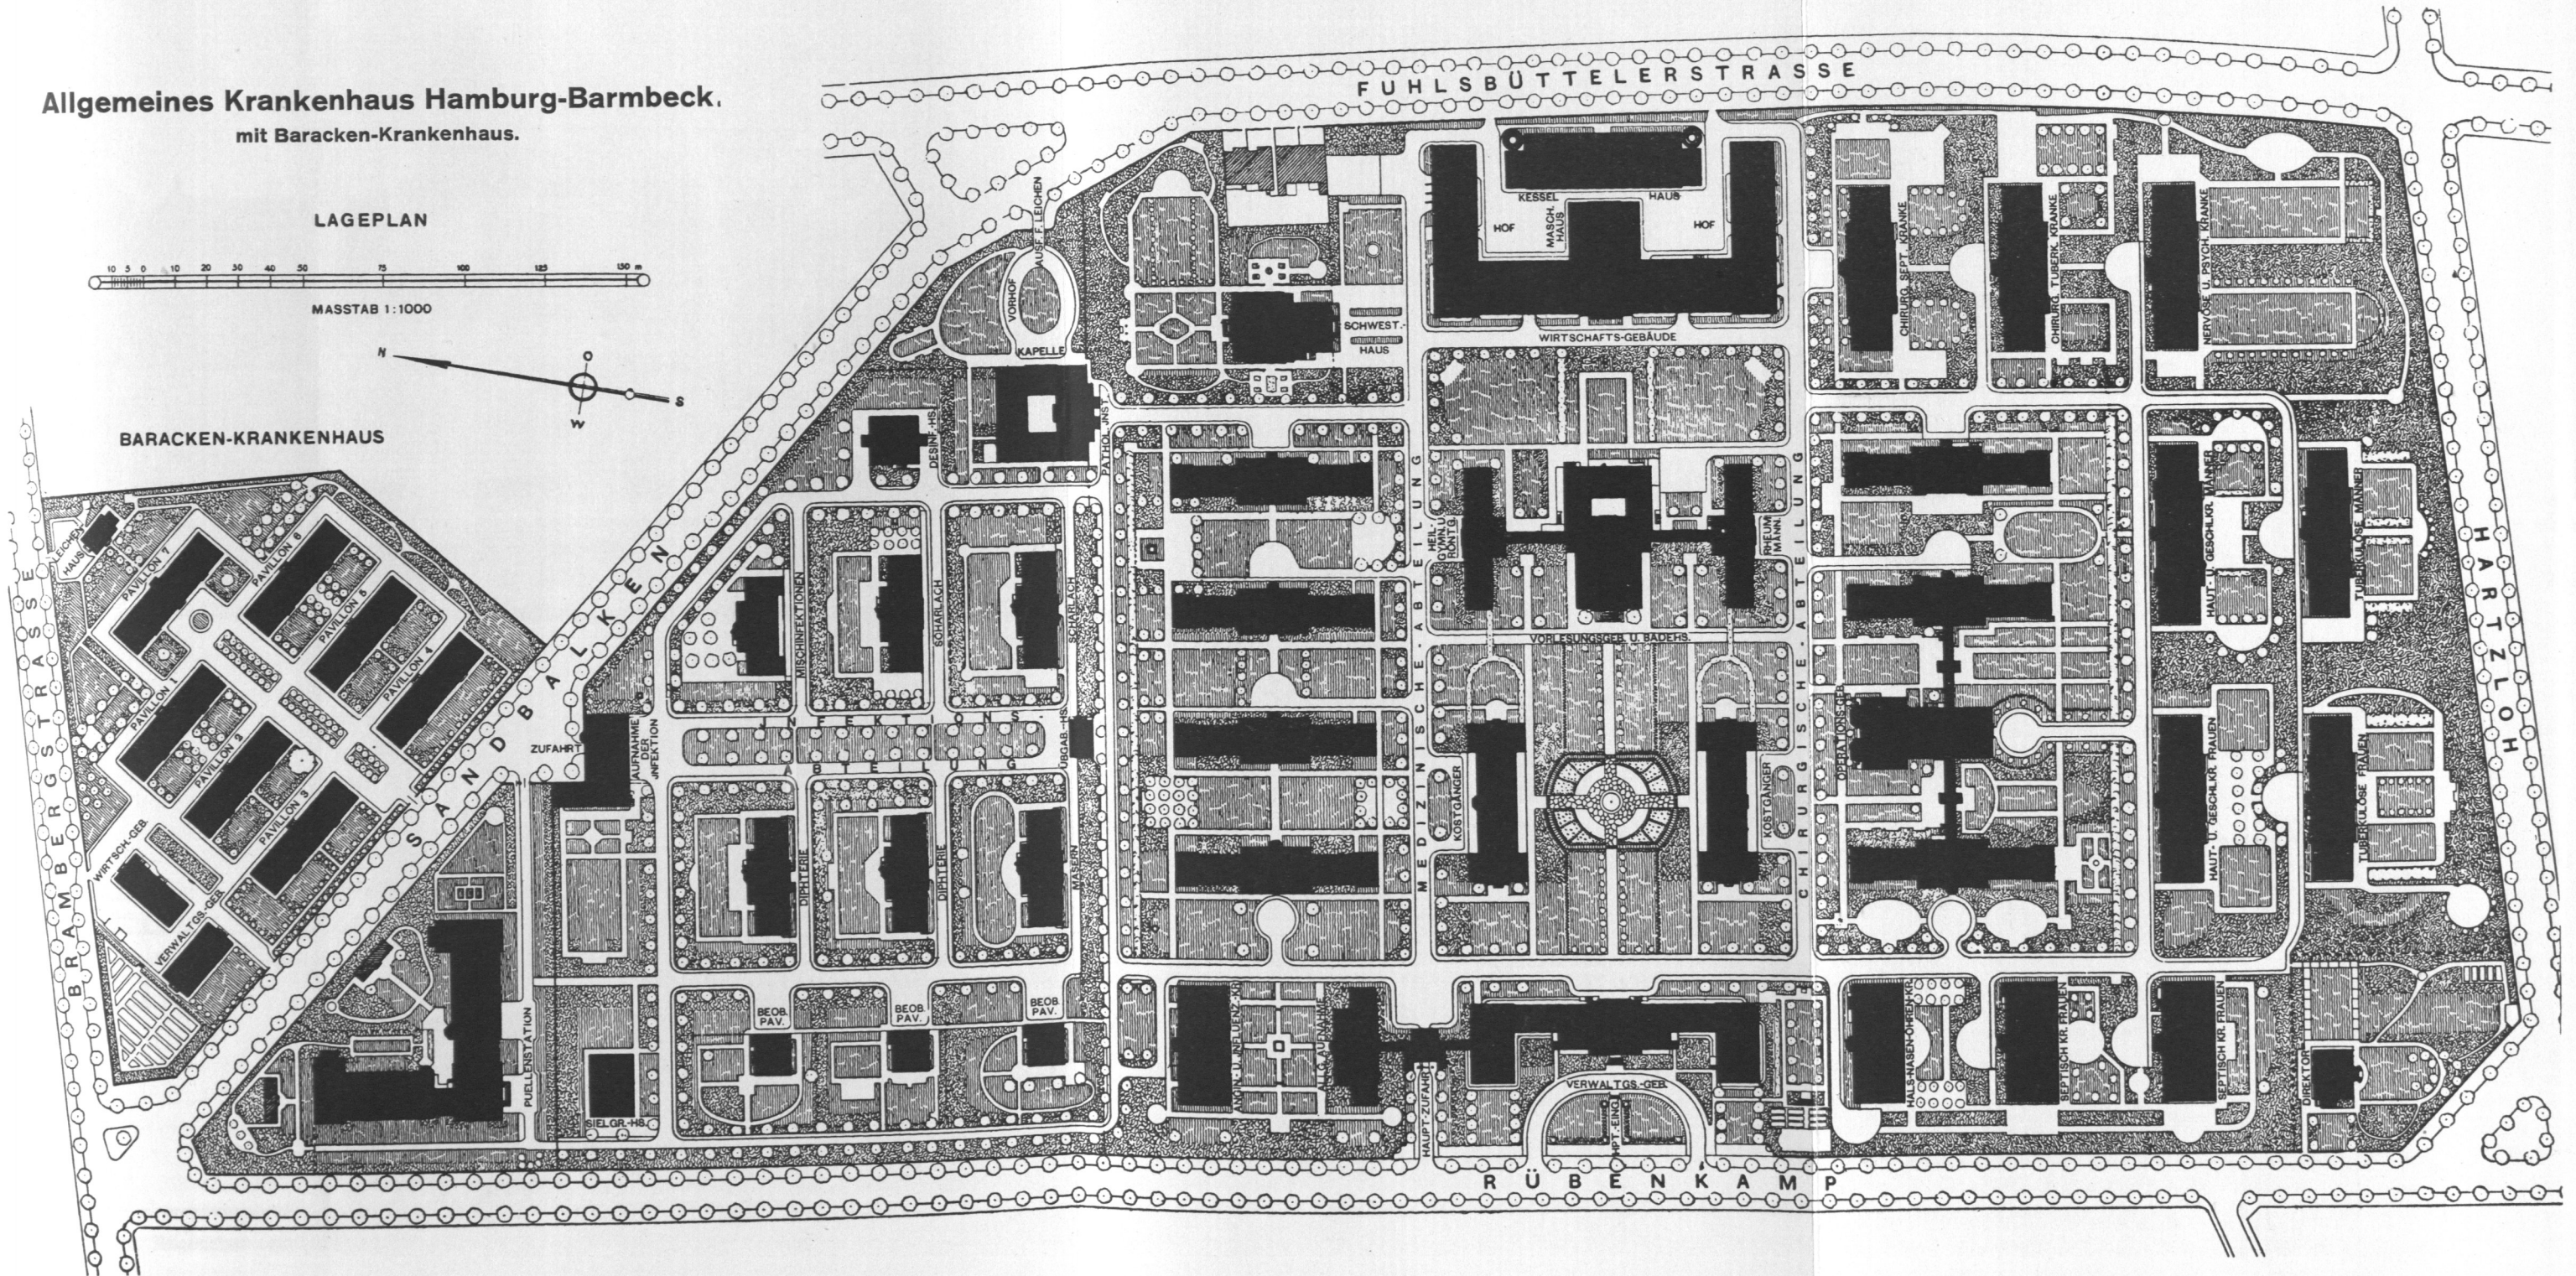

HARTZLOH