


Erweiterungsgebiet des Ohlsdorfer Friedhofs.

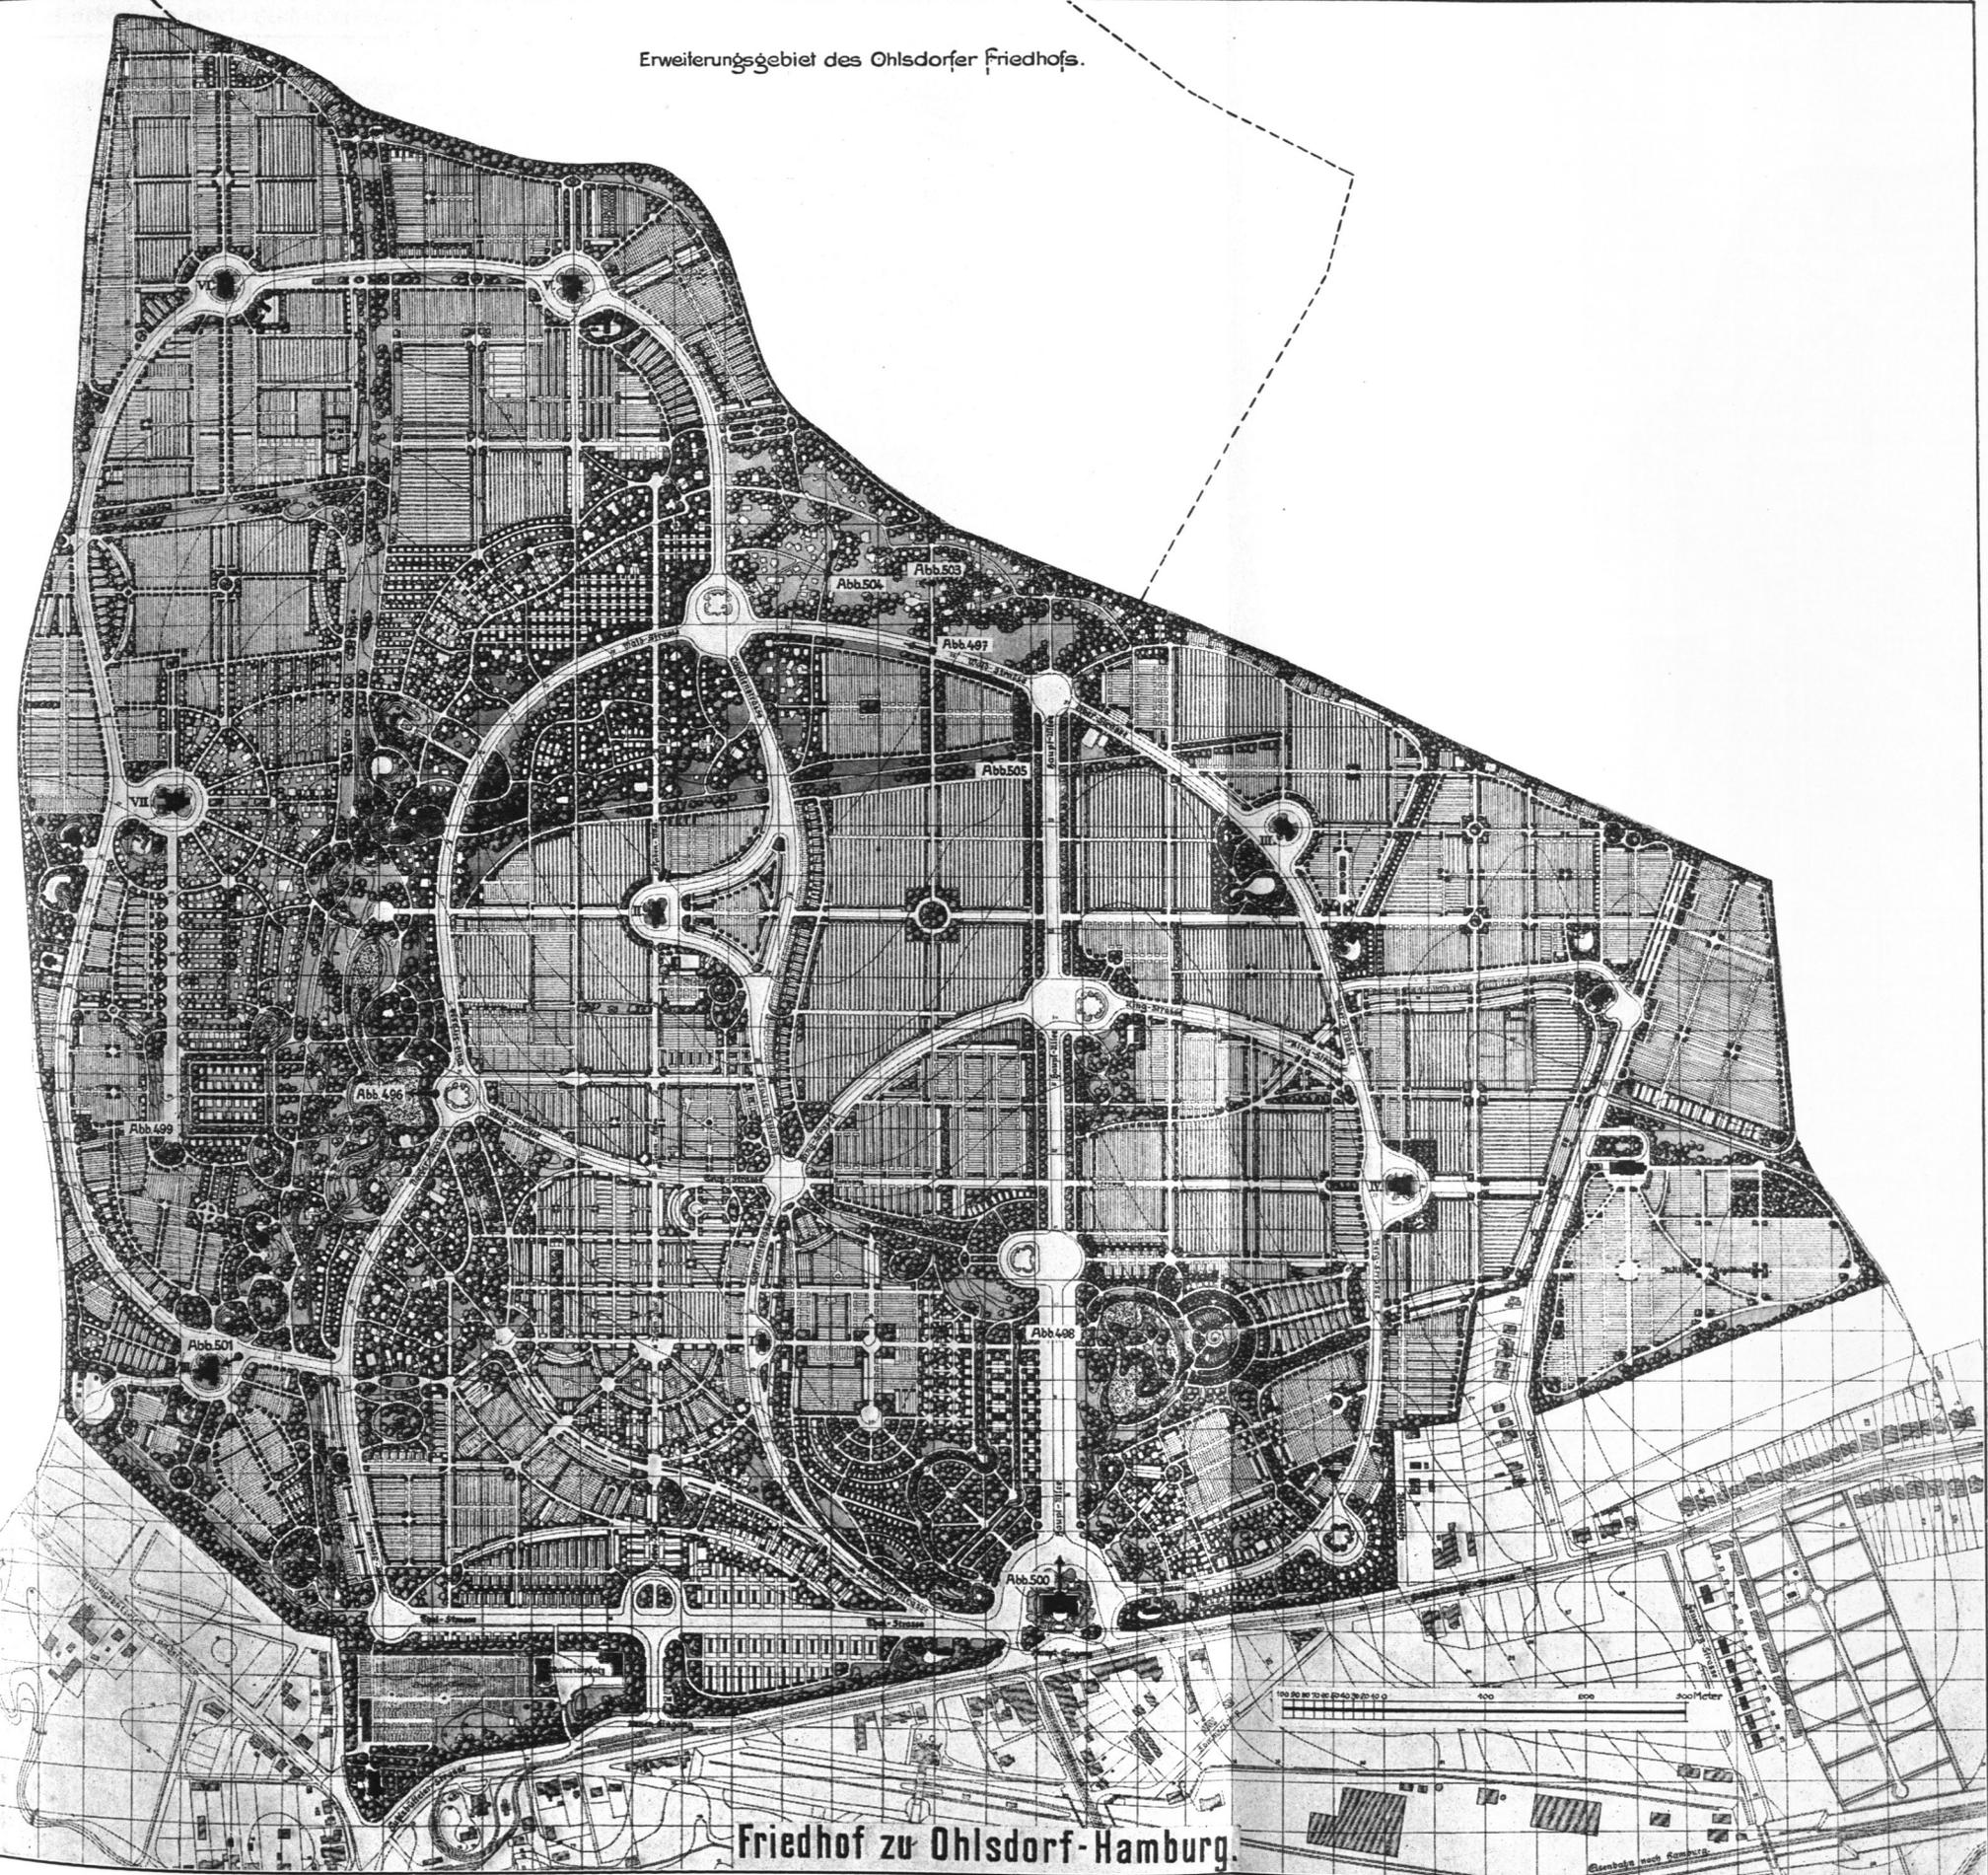

Friedhof zu Ohlsdorf-Hamburg.