


Abb. 3 Schnitt durch die Kreuzkapelle, das Querschiff de

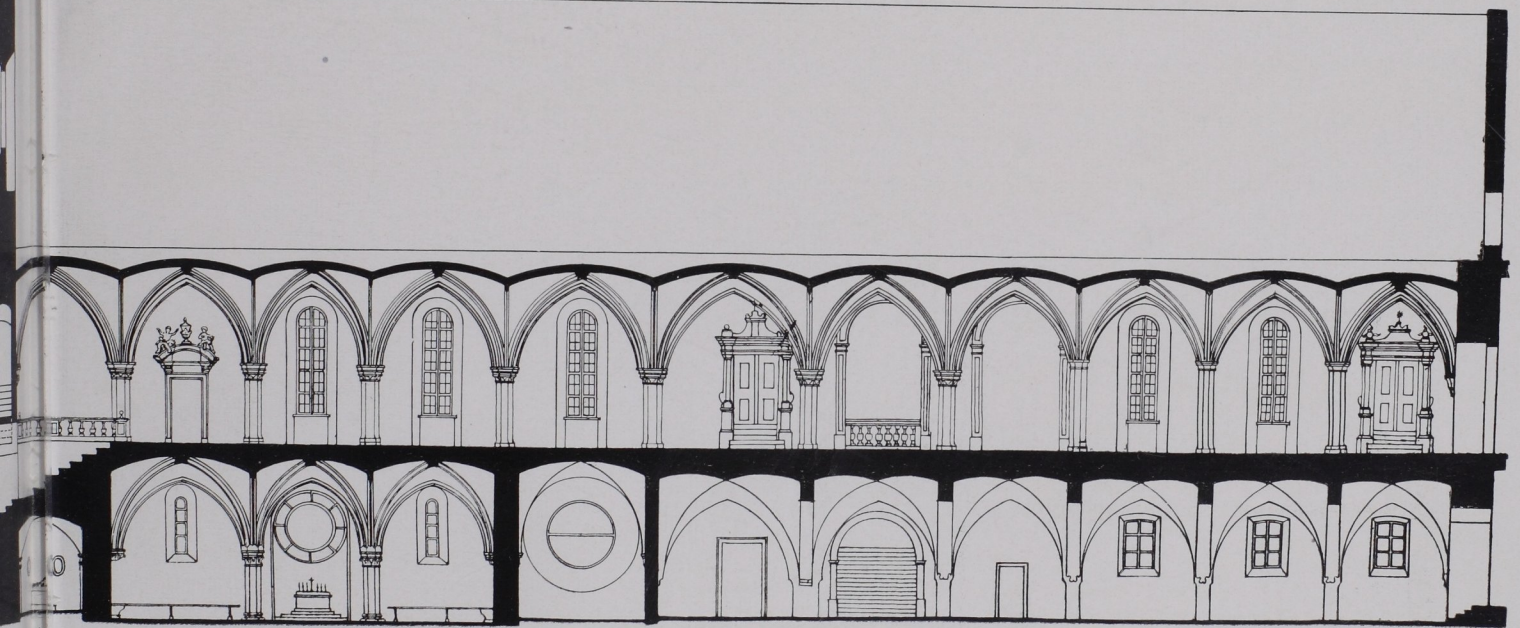



Querschnitt der Kirche und den Kapitelhaustrakt (S. 97).