

Der Rahmen.  
(Italienische Renaissance).

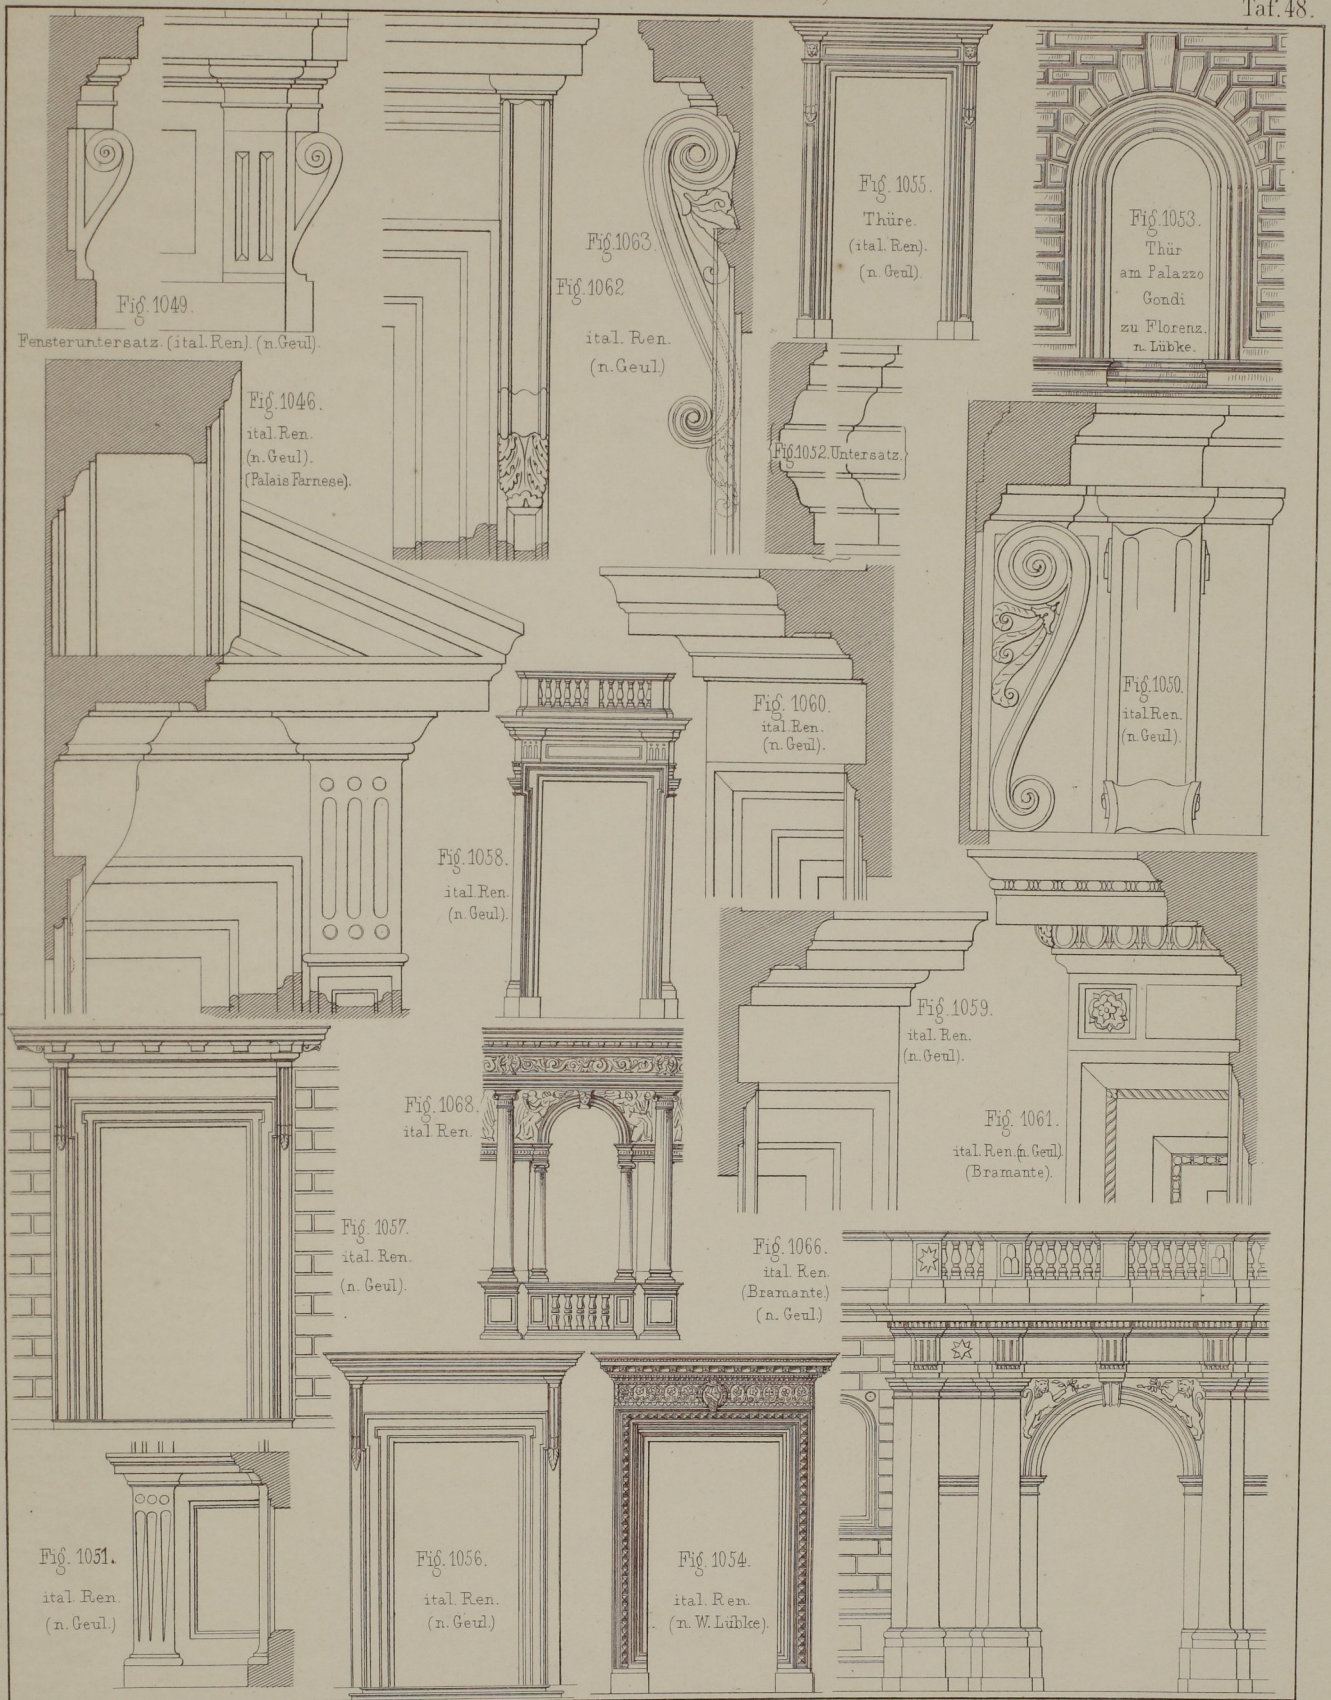


Fig. 1049.

Fensteruntersatz (ital. Ren.) (n. Geul.)

Fig. 1046.

ital. Ren. (n. Geul.) (Palais Farnese).

Fig. 1063.

Fig. 1062.

ital. Ren. (n. Geul.)

Fig. 1055.

Thüre. (ital. Ren.) (n. Geul.)

Fig. 1053.

Thür am Palazzo Gondi zu Florenz. n. Lübke.

Fig. 1052. Untersatz.

Fig. 1050.

ital. Ren. (n. Geul.)

Fig. 1060.

ital. Ren. (n. Geul.)

Fig. 1058.

ital. Ren. (n. Geul.)

Fig. 1059.

ital. Ren. (n. Geul.)

Fig. 1061.

ital. Ren. (n. Geul.) (Bramante).

Fig. 1068.

ital. Ren.

Fig. 1057.

ital. Ren. (n. Geul.)

Fig. 1066.

ital. Ren. (Bramante) (n. Geul.)

Fig. 1051.

ital. Ren. (n. Geul.)

Fig. 1056.

ital. Ren. (n. Geul.)

Fig. 1054.

ital. Ren. (n. W. Lübke).