
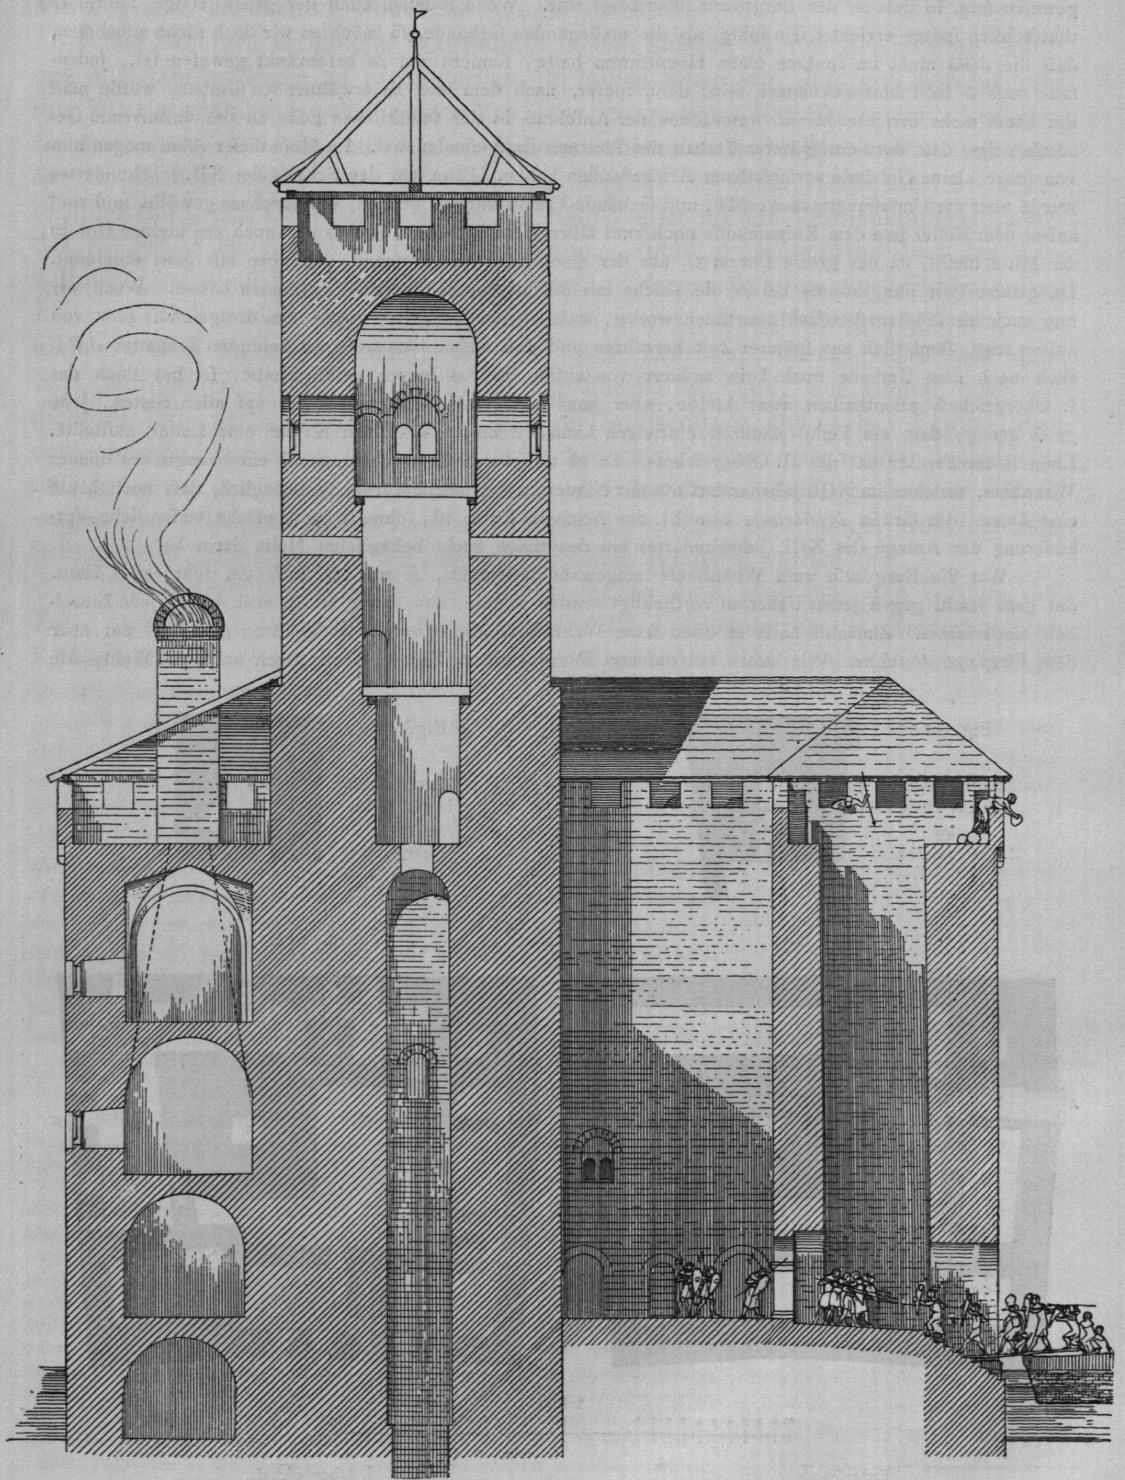


Fig. 115.

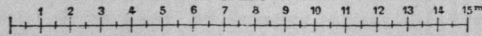

1:250

Niederburg zu Rüdesheim¹⁵⁸). — Schnitt nach *AZ* in Fig. 113.