

# Die Façadengestaltung. (romanisch u. gothisch).

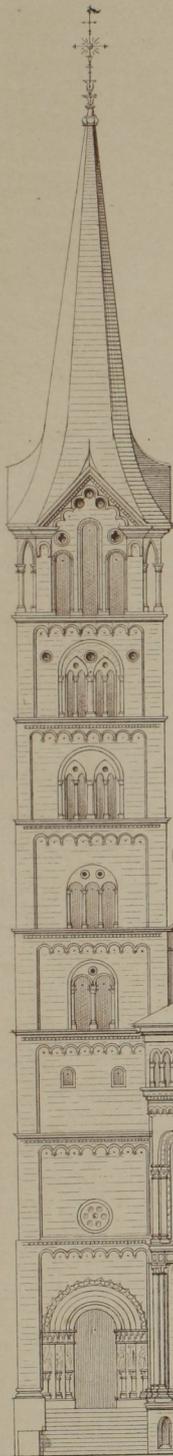


Fig. 1396.  
Dom zu  
Bamberg  
(rom.)  
(n. Förster).

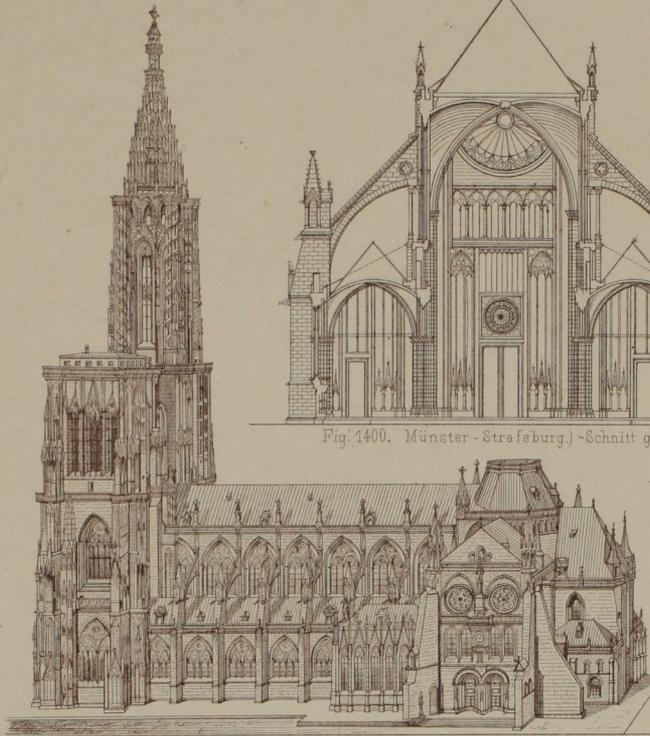


Fig. 1399. Das Münster zu  
Straßburg. (Goth.) (n. Seemann &  
P. Tornow.)

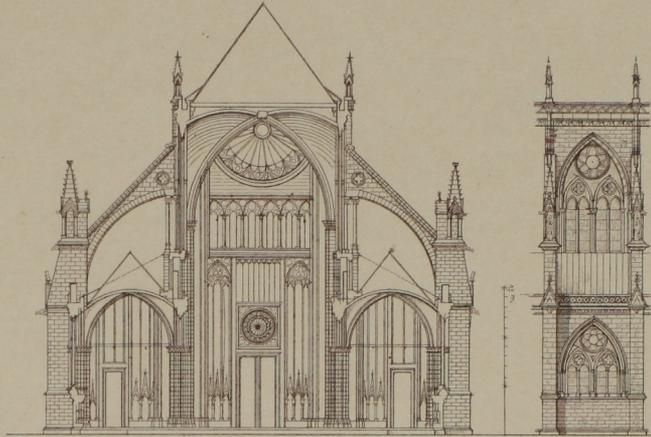


Fig. 1400. Münster - Straßburg.) -Schnitt goth. u. Fig. 1401. Façadensystem.

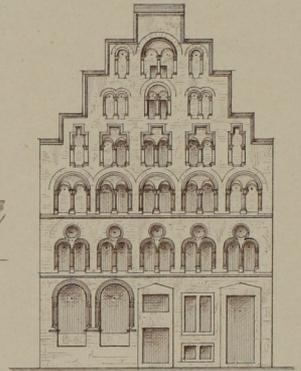


Fig. 1397. Wohnhaus in Köln.  
(rom.)

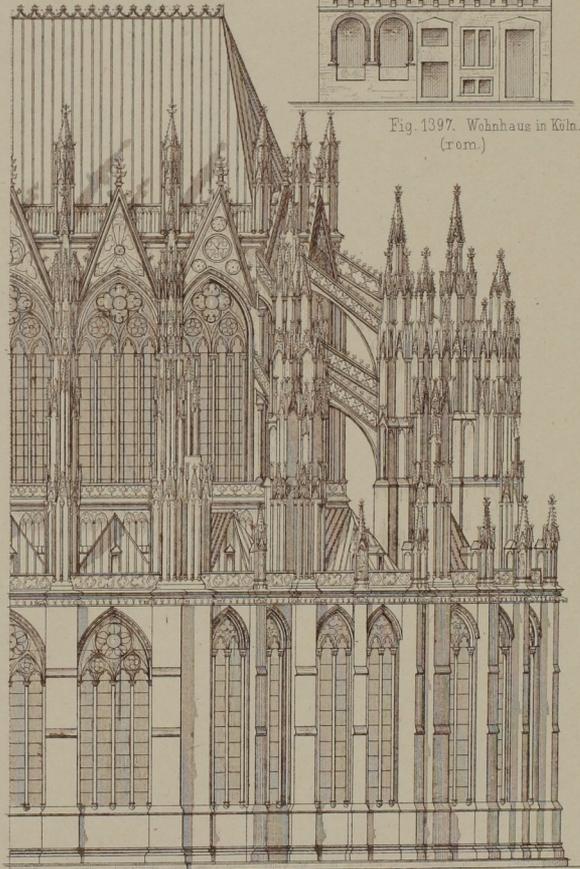


Fig. 1398. Dom in Köln. (Chor u. Seitenansicht) (Goth. n. Caillhabaud)

Fig. 1399.  
St. Kapelle  
zu Paris.  
(Goth.)

