

Die Façadengestaltung. (Modern). (dreistöckige Gebäude)

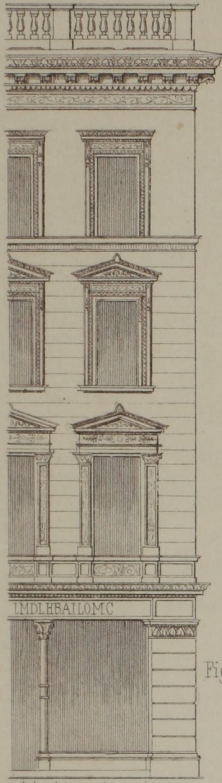


Fig. 1475.

Wohn- & Geschäftshaus in Berlin.
(n³) (R. Z. 1864)

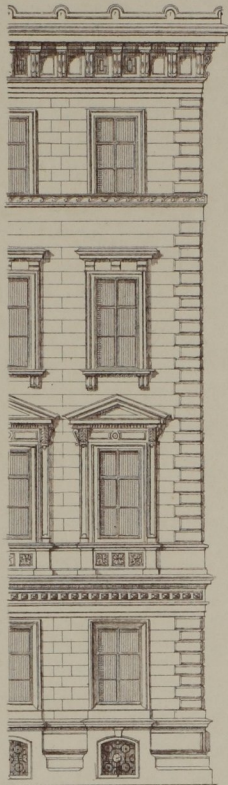


Fig. 1476.

Wohnhaus - Wien.
(n. Hausmann)
(A. B. 1869)

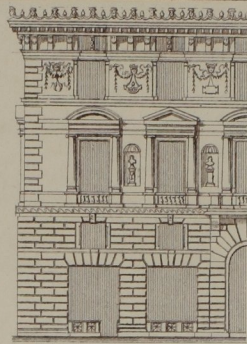


Fig. 1477.

Wohnhaus
(Zürcher Schule - Serapen)
(n. H. Bolleter.) (M. F. H. 1874)

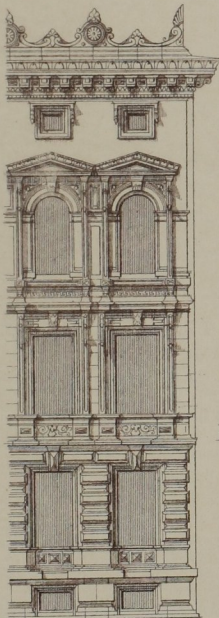


Fig. 1478.

Wohnhaus-Berlin (n. O. Titz)
(R. Z. 1874)



Fig. 1479. Wohnhaus - Wien.
(n. Girard & Rehlender)
(M. F. H. 1874)

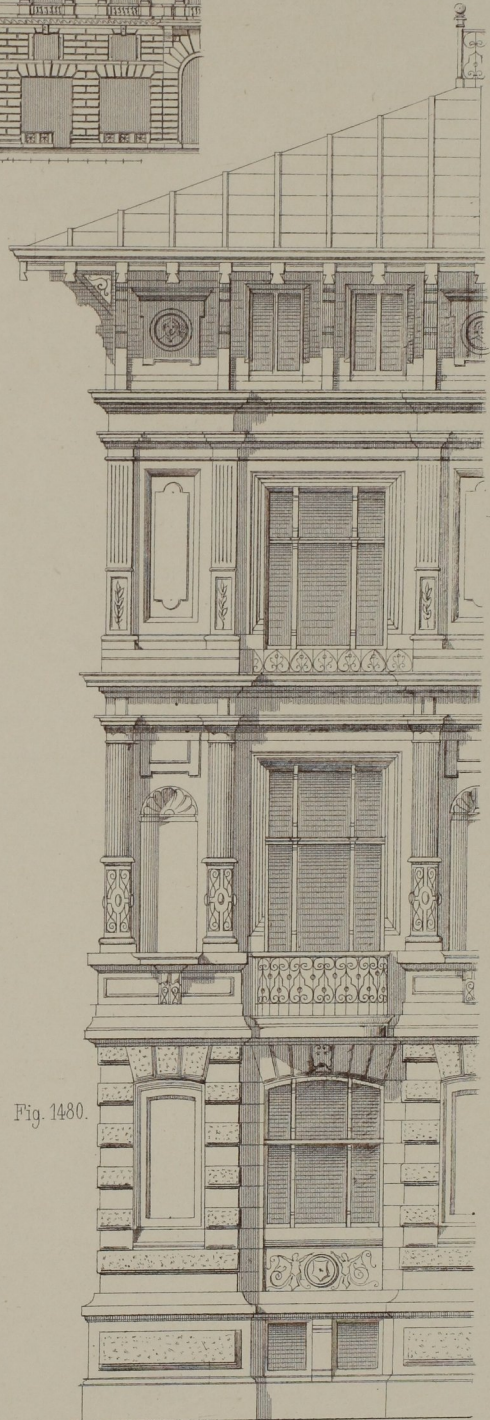


Fig. 1480.

Wohnhaus in Stuttgart - n. Dollinger. (Arch. St.)