

Fig. 8
Ponte a Piacenza
(Fondazione di una pila)
Scala 1/200

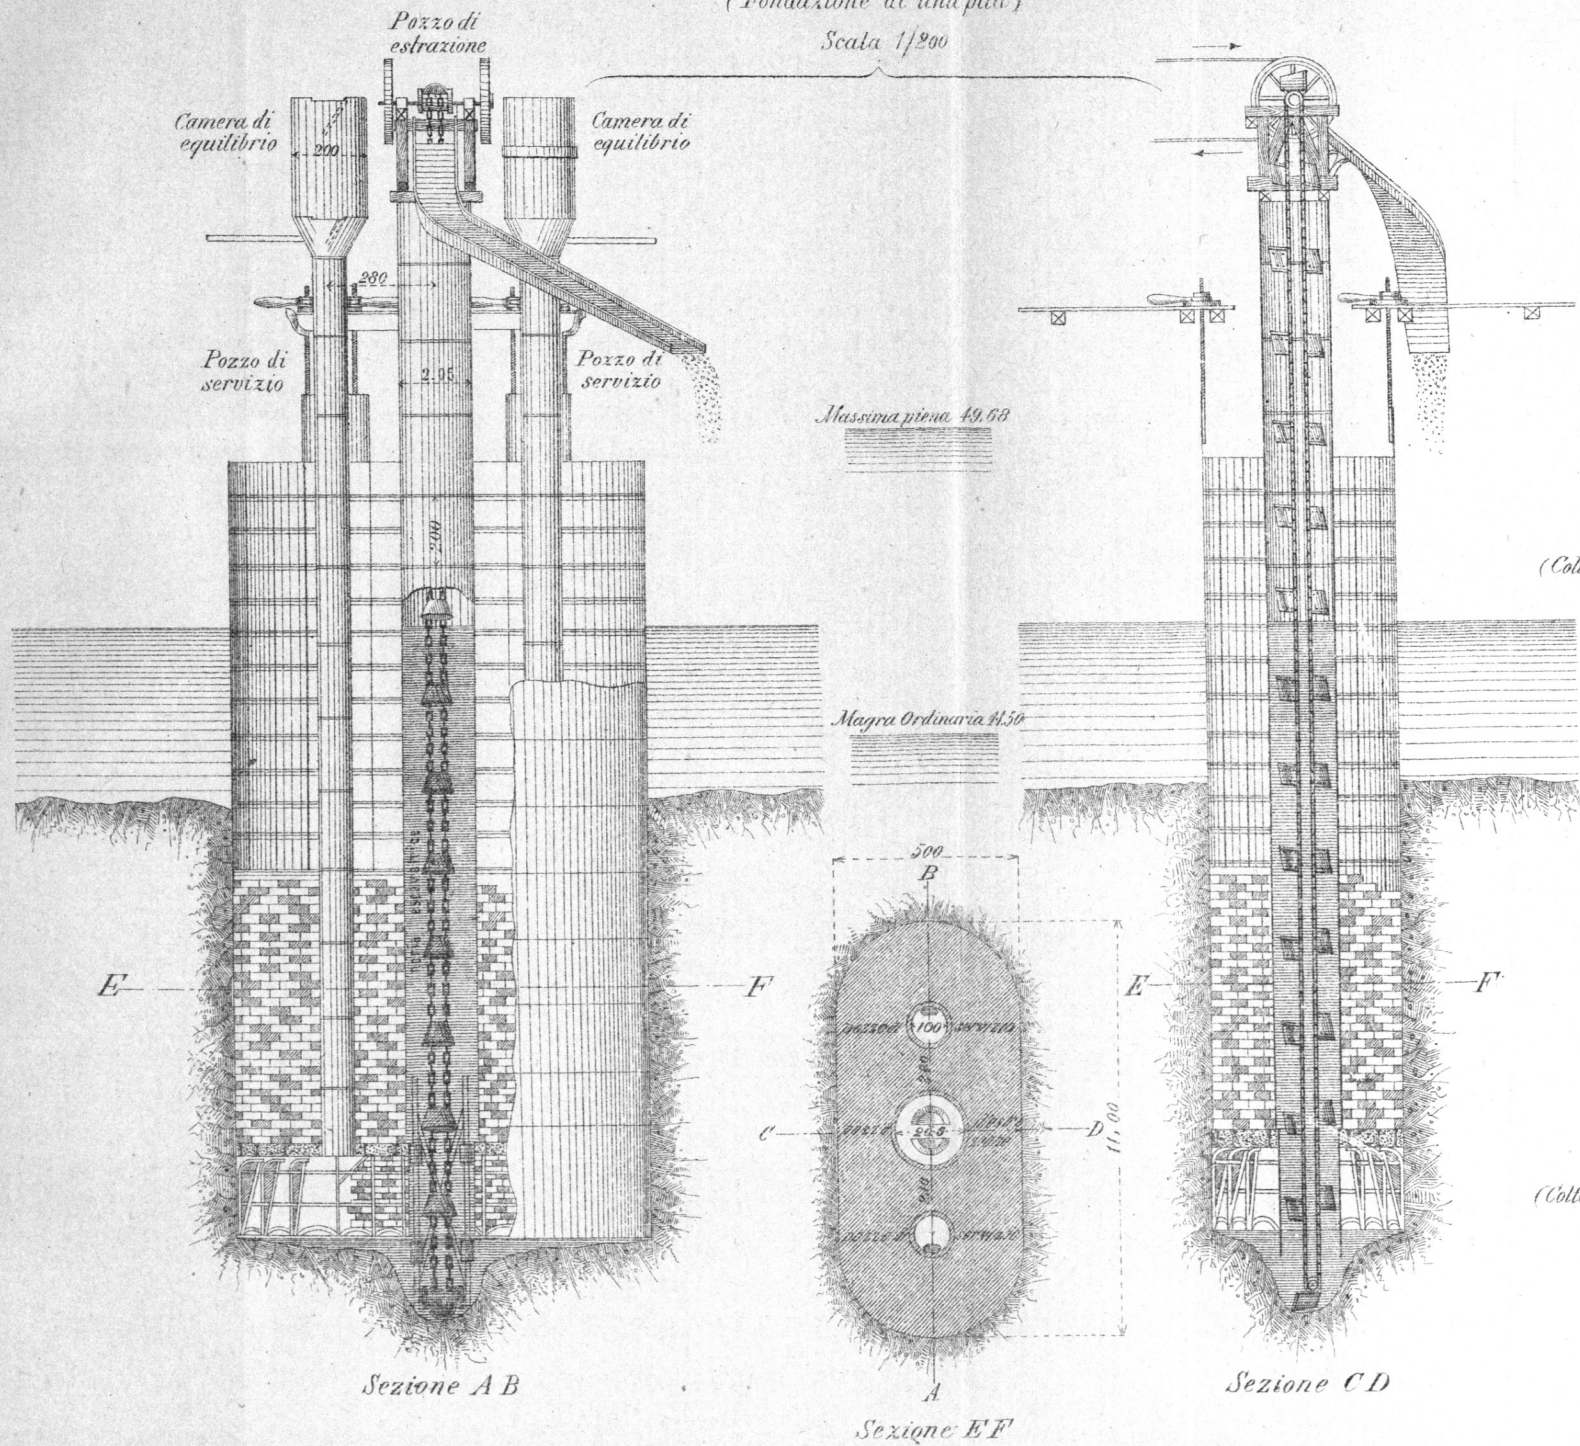


Fig. 11.

