


Cassone galleggiante Zschokke e Terrier

Elevazione e sezione longitudinale


Elevazione e sezione trasversale

Fig. 35


Scala 1:100

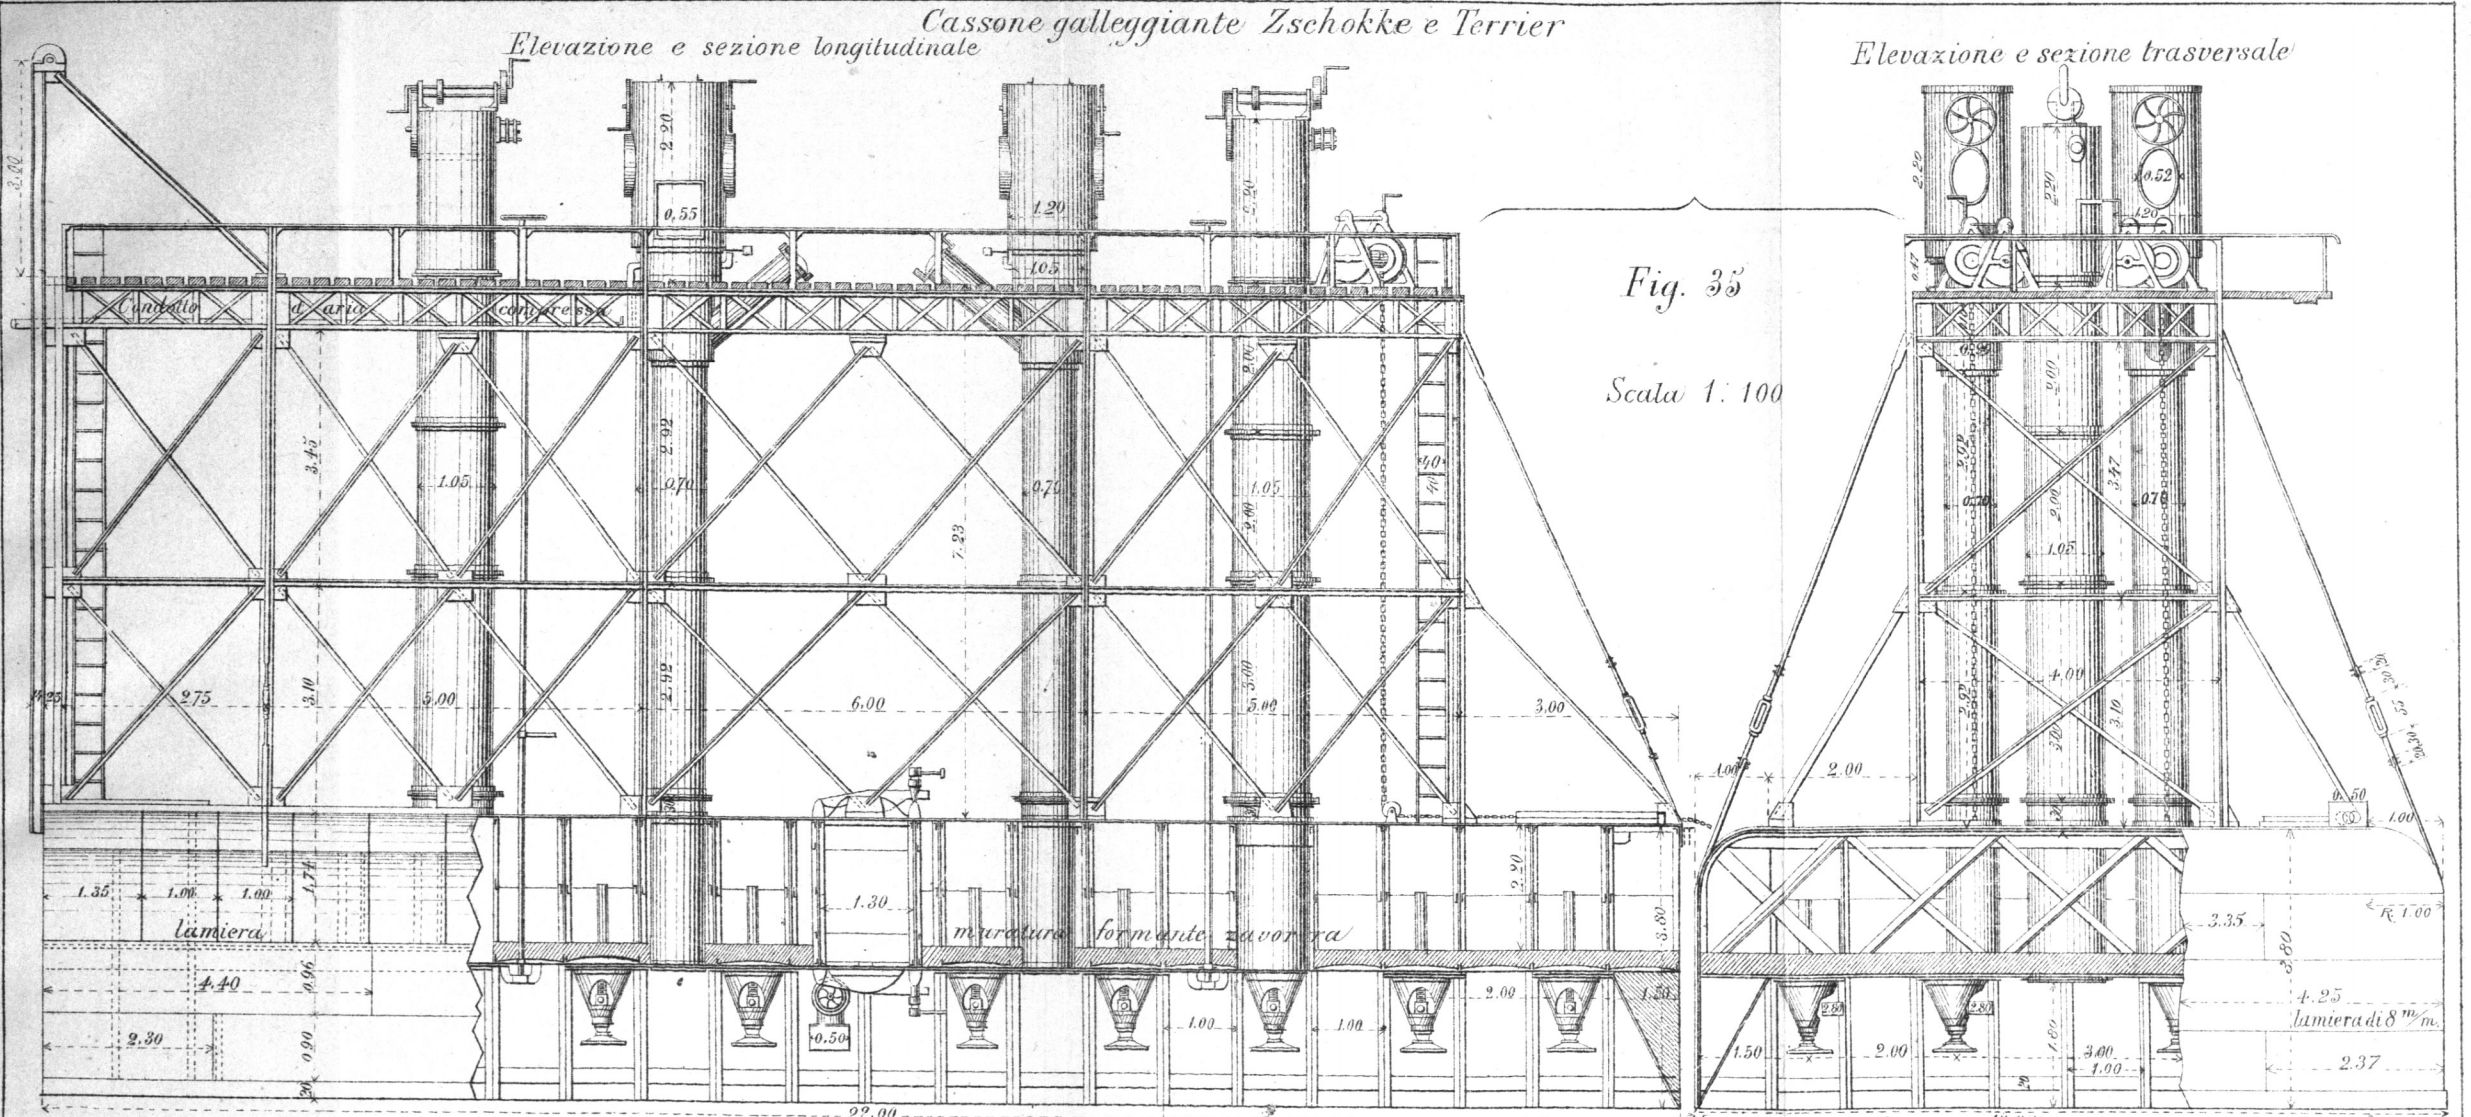

Sezione del verrino

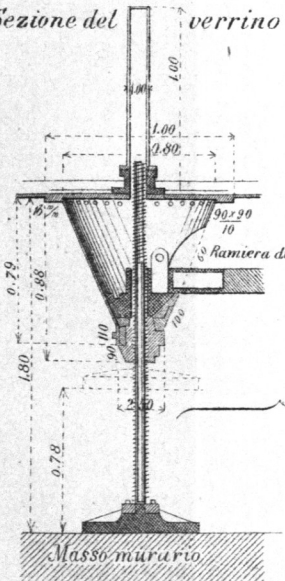


Verrino visto da sotto

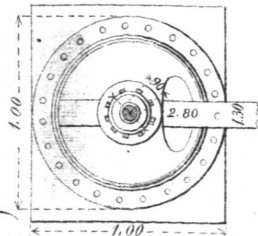


Scala di 1:40

Spianamento del fondo

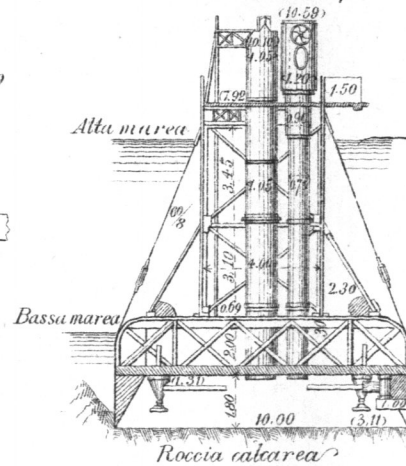


Esecuzione della muratura

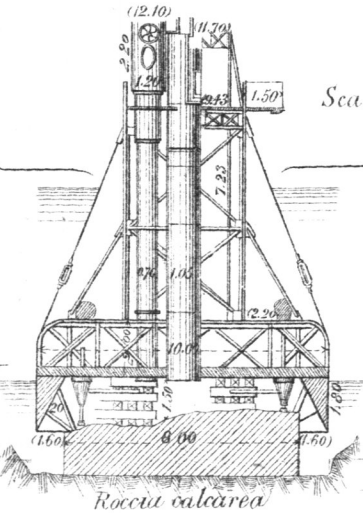

Scala 1:250

Muratura eseguita

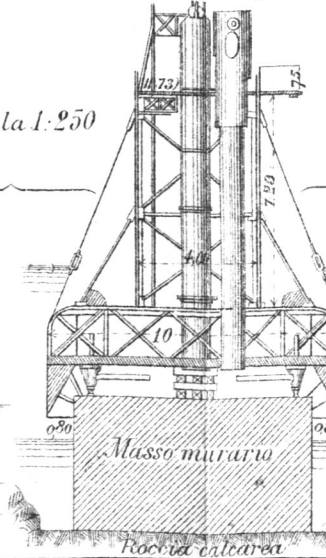

Cassone in galleggiamento

