

b) Nicht begehbare Deckenlichter und verglaste Decken.

1) Allgemeines.

Im Nachstehenden handelt es sich sowohl um kleinere verglaste Lichtflächen, welche in Balken- oder gewölbte Decken eingefügt sind, als auch um Decken-Constructionen, welche in ihrer ganzen Ausdehnung (von umrahmenden Flächenstreifen, Hohlkehlen u. dergl. etwa abgesehen) verglast sind.

415.
Uebersicht.

Die größten verglasten Decken dieser Art sind wohl diejenigen, welche die Bedeckung größerer Binnenhöfe (glasbedeckte Lichthöfe) bilden und die Benutzung der letzteren als Innenräume ermöglichen. Von bedeutenderer Ausdehnung sind nicht selten die verglasten Theile der Decken in den Deckenlichtfälen von Museen und Ausstellungsgebäuden, eben so die Deckenlichter über Flurhallen, Treppenhäusern etc.

Ueber den hier in Frage kommenden Deckenlichtern und Glasdecken befindet sich meistens ein geschlossener Raum; nur sehr selten münden dieselben in das Freie. Aus dem über der Lichtfläche vorhandenen Raume fallen die Lichtstrahlen in den darunter befindlichen Raum ein; um dies zu ermöglichen, ist in den häufigsten Fällen über dem Deckenlicht, bezw. über der verglasten Decke ein verglastes Dach angeordnet, so daß man die innere Glasdecke und das äußere Dachlicht²⁰³⁾ zu unterscheiden hat. Verhältnismäßig selten wird der Raum über der Glasdecke durch Seitenlicht erhellt; eine ausreichende Beleuchtung des Raumes unter derselben wird alsdann nur schwer zu erzielen sein.

Die im Nachfolgenden zu besprechenden verglasten Lichtflächen sind ausdrücklich als »nicht begehrbar« bezeichnet worden; in Folge dessen muß in allen Fällen, wo es möglich ist, daß Personen aus Unvorsichtigkeit etc. auf eine solche Lichtfläche gerathen können, durch Einfriedigung oder anders geartete Verwahrung Vorforge getroffen werden, damit Niemand das Deckenlicht, bezw. die Glasdecke betreten kann.

416.
Form.

Die in Rede stehenden Deckenlichter und verglasten Decken haben in den allermeisten Fällen die rechteckige Grundform; Deckenlichter, welche in Kuppelgewölbe eingefügt sind, solche über Treppenhäusern etc. erhalten wohl auch kreisförmige, halbkreisförmige oder nach den besonderen Verhältnissen auch noch andere Grundrisgestalten.

Construction und Ausführung gestalten sich am einfachsten, wenn man das Deckenlicht, bezw. die verglaste Decke eine einzige wagrechte Ebene bilden läßt. Indes wird man nur bei Deckenlichtern von geringer Ausdehnung die Tragesprossen völlig wagrecht anordnen; meist werden sie schwach ansteigend ausgeführt, weil dadurch einerseits ein besseres Aussehen erreicht, andererseits auch vermieden wird, daß in Folge des unvermeidlichen Sackens der Sprossen die Glasfläche eine nach unten gewölbte Form erhält.

Man hat aber die Glasflächen auch stärker ansteigen lassen, so daß das Deckenlicht, bezw. die Glasdecke die Form eines flachen Sattel- oder Zeltdaches, wohl auch die Gestalt einer abgestutzten Pyramide erhalten hat; selbst nach oben gekrümmte Querschnittsformen sind ausgeführt worden. Im Nachstehenden werden mehrfach Beispiele solcher gegliederter Glasdecken vorgeführt werden.

Ueber den verglasten Lichtflächen lagern sich Staub und andere Verunreinigungen ab, weshalb dafür gesorgt werden muß, daß eine zeitweilige Säuberung der

417.
Reinigung
und Schutz der
Glasflächen.

²⁰³⁾ Häufig werden die Bezeichnungen »inneres Oberlicht« und »äußeres Oberlicht« gebraucht. Wie schon bemerkt wurde, wird im Vorliegenden nur von ersterem, nicht aber von letzterem die Rede sein.

Glascheiben stattfinden kann. Bei Deckenlichtern von geringerer Ausdehnung ist meist keine besondere Vorkehrung zu treffen, weil man die Reinigung in der Regel von ihrem Umfange aus vornehmen kann; es wird also nur Vorkehrung zu treffen sein, daß die das Deckenlicht begrenzenden Streifen der Decke betreten werden können.

Bei größeren Deckenlichtern und Glasdecken hingegen hat man mehrfach Einrichtungen getroffen, durch welche das Begehen der verglasten Flächen, also auch das Vornehmen der Reinigung, von Ausbesserungen etc. möglich ist. Laufstege, wie sie bei Dachlichtern vorkommen²⁰⁴), sind verhältnismäßig selten zur Anwendung gebracht worden; meist werden einzelne hierzu geeignete Trageproffen oder andere hauptsächlich tragende Constructionstheile so stark ausgeführt, daß ein Laufbrett über dieselben gelegt werden und ein Arbeiter darauf treten kann.

Bisweilen hat man feste oder bewegliche Leitern zu gleichem Zwecke angeordnet; letztere laufen mit ihren Rollen in einem Abstände von ca. 20 bis 30 cm über der Glasfläche auf Schienen, welche an den aufrechten Stegen hierzu geeigneter Trageproffen angebracht sind. Auch Rollwagen, deren Räder gleichfalls auf Schienengleisen fahren und die durch ein Triebwerk in Bewegung gesetzt werden, sind angewendet worden.

Bei einigen Ausführungen erfolgt die Säuberung der Glasflächen von Staub und Schmutz durch Abspülen mit Wasser; in einiger Höhe über der Glasdecke, z. B. längs des Firftes des über derselben befindlichen Daches etc., ist zu diesem Ende ein Wasserrohr angeordnet, oder es wird eine einfache, an die Wasserleitung angeschraubte Schlauchspritze in Anwendung gebracht. Es empfiehlt sich in diesem Falle, die Glasdecke ohne Quersproffen zu construiren und derselben ein entsprechendes Gefälle zu geben; das Spülwasser wird am besten nach einer kleinen Traufrinne mit Abfallrohr geleitet.

Wenn die Möglichkeit vorliegt, daß von oben aus schwerere Gegenstände (z. B. Bruchstücke von dem Dachlicht angehörigen Glascheiben etc.) auf die verglasten Deckenflächen fallen können, wodurch der Bruch einzelner ihrer Glascheiben hervorgerufen werden könnte, so ist die Gefahr vorhanden, daß die im darunter befindlichen Raume sich aufhaltenden Personen etc. beschädigt werden. In solchen Fällen muß über der verglasten Deckenfläche ein Gitterwerk oder ein Drahtnetz angeordnet werden, welches die herabfallenden Gegenstände aufzuhalten hat. Dasselbe bringt allerdings den Mißstand mit sich, daß es nicht allein den Lichteinfall etwas beeinträchtigt, sondern auch die Reinigung der Glasflächen erschwert. Letzterem Uebelstande ließe sich wohl dadurch abhelfen, daß man das schützende Drahtnetz unterhalb der verglasten Deckenfläche anbringt; allein das Aussehen der letzteren würde dadurch ein unschönes werden. Sind es sonach nur zerbrochene Glascheiben des über der Decke befindlichen Dachlichtes, welche gefürchtet werden, so wähle man am besten für letzteres eine Glasorte, die das Zerschneiden so gut wie ausschließt: Rohglas von genügender Dicke, Pfirschartglas oder, noch besser, Drahtglas.

Wenn wärmere, stark angefeuchtete Luft die verglasten Theile der Decke an der Unterseite trifft, so wird sich an denselben, insbesondere an den die Wärme gut leitenden metallenen Constructionstheilen, Wasser in Tropfenform niederschlagen; dieses Schweiß-, Schwitz-, Beschlag- oder Condensationswasser darf weder die Erhellung

418.
Schweißwasser-
bildung.

204) Siehe Theil III, Band 2, Heft 5 (Abth. III, Abchn. 2, F, Kap. 42) dieses »Handbuches«.

beeinträchtigen, noch von der Decke herabtropfen. Die Menge des sich niederschlagenden Wassers hängt einerseits von dem Maße ab, in welchem der Raum unter der Decke mit feuchtwarmer Luft gefüllt sein wird, andererseits davon, ob der Raum zwischen innerer Glasdecke und äußerem Dachlicht auf die Dauer genügend warm gehalten werden kann, so daß die verglasten Lichtflächen nicht zu stark abgekühlt werden.

Erhebt sich über dem Deckenlicht ein feitlich abgeschlossener Lichtschacht von genügender Höhe, so wird die auf ersteres ausgeübte Abkühlung nur eine sehr geringe und Vorkehrungen zur Abführung des Schweißwassers werden alsdann kaum notwendig sein. Würde man den Raum zwischen Decken- und Dachlicht völlig luftdicht abschließen können, so wäre jedem Beschlagen des ersteren vorgebeugt. Sobald jedoch über den verglasten Lichtflächen ein derartiger Lichtschacht fehlt, so wird zur kälteren Jahreszeit eine stärkere Abkühlung derselben kaum ausbleiben, insbesondere wenn die das Dachlicht umgebenden Dachflächen eine nicht zu dichte Eindeckung, namentlich eine solche ohne Bretterverschalung oder gar eine Metalldeckung, erhalten. Im letzteren Falle ist demnach ein bedeutenderes Beschlagen der Glasdecke zu erwarten, sobald die Luft unter derselben warm und stärker angefeuchtet ist, und es muß bei der Construction hierauf Rücksicht genommen werden.

In hierzu geeigneten Fällen besteht ein gut wirksames Mittel gegen die Schweißwasserbildung darin, daß man die Abluft-Canäle des unter der Glasdecke befindlichen Raumes, bezw. der benachbarten Räume in den Zwischenraum zwischen Decken- und Dachlicht leitet; da die Abluft immer warm sein wird, so werden die Glasflächen auch von oben erwärmt und das Entstehen von Schweißwasser dadurch vermieden.

Bisweilen hat man die Bildung von Schweißwasser an der Unterseite der Glasdecke dadurch zu verhüten versucht, daß man, ähnlich wie bei Schaufenster, eine Luftunteraspülung derselben bewirkt hat. Man hat z. B. zwischen der Unterkante der Glasdecke und der sie umschließenden Umrahmung einen freien Zwischenraum von einigen Centimetern Breite gelassen oder einen durchbrochenen Fries angeordnet; es herrscht alsdann ober- und unterhalb der Glasfläche eine fortwährende Luftbewegung; die Unterseite derselben wird abgekühlt, und das Beschlagen der letzteren wird nicht eintreten. Eine solche Unteraspülung ist indess nicht leicht durchzuführen, und in nicht seltenen Fällen ist sie in Rücksicht auf die Benutzung des unter derselben befindlichen Raumes ausgeschlossen. Alsdann ist für Abführung des Schweißwassers Sorge zu tragen, was meist dadurch geschieht, daß man die Sprossen mit geeigneten Schweißwasserrinnen versieht; doch kann dies auch in der Weise bewirkt werden, daß man das Deckenlicht über die Decke hinaushebt, um das Schweißwasser über letztere hinaus ableiten zu können.

Der Zwischenraum zwischen verglasten Decken- und verglasten Dachfläche wird zur Sommerszeit durch die Sonnenstrahlen sehr stark erwärmt; die Folge davon ist, daß von der Glasdecke nach unten eine sehr bedeutende Wärmestrahlung ausgeht, wodurch nicht selten im Raume unter der Glasdecke eine geradezu unerträgliche Hitze entsteht. Um einen solchen Zustand zu verhüten, bringe man in den Dachflächen geeignete Oeffnungen an, die man im Winter schließen und durch welche man im Sommer den erforderlichen Luftumlauf hervorbringen kann. In England werden zu gleichem Zwecke die Dachlichter alljährlich mit weißer Farbe angestrichen. Ob durch Anwendung des von *Zsigmondy* erfundenen fog. Schirmglases (für Wärme-

frahlen undurchlässiges Glas) dem in Rede stehenden Uebelstande wird abgeholfen werden können, bleibt abzuwarten²⁰⁵⁾.

Dafs bei jeder, auf anderweitigem Wege erzielten Erwärmung der verglasten Deckenflächen von oben der gleiche Erfolg erzielt werden kann, ist selbstverständlich.

Die Lichtschächte, welche sich über Deckenlichtern erheben, haben ähnlich wie die zur Lüftung, zur Aufnahme von Fahrstühlen etc. dienenden Schächte den Nachtheil, dafs sie bei ausbrechender Feuersgefahr die Verbreitung des Feuers in hohem Grade begünstigen. Deshalb ist eine thunlichst feuerfichere Umschließung derselben zur Ausführung zu bringen.

Ist eine unmittelbare Unterstützung der Umfassungswände durch Mauern oder Träger zu ermöglichen, so sind dieselben massiv herzustellen; sonst mufs man sich mit einer Ausführung in Drahtputz, mit *Rabitz*-Wänden oder einer ähnlichen, als feuerficher anzuerkennenden Construction begnügen. Die Umfassungswände sind mindestens 20 cm über die Dachfläche zu führen und dürfen mit Fenstern zur Erhellung der Dachbodenräume nicht versehen werden.

Für die Sproffen der verglasten Lichtflächen werden meist passende Formeisen gewählt. Es eignen sich hierzu sowohl hochkantig gestellte Flacheisen, T-, I- und + -Eisen, als auch die bekannten Fenster- oder Sproffeneisen (Fig. 618 u. 619²⁰⁶⁾.

420.
Deckenlicht-
schächte.

421.
Sproffen.

Fig. 618.

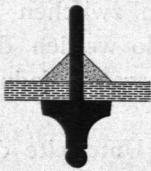


Fig. 619.

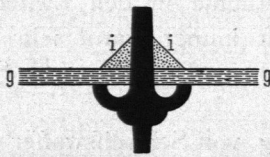
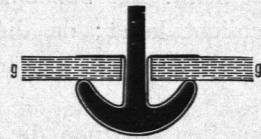
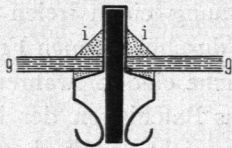
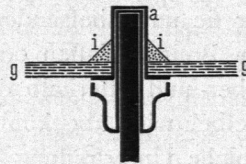


Fig. 620.

Fig. 621²⁰⁷⁾.Fig. 622²⁰⁷⁾.

Die in die Auflagerflächen der letzteren bisweilen eingewalzten Rinnen können etwa von oben kommendes Wasser aufnehmen; doch erfüllen sie nicht immer diesen Zweck, weil sie sich durch Staub und Schmutz bald versetzen. Für die Befestigung des Kittaufagers sind solche Rinnen indess ganz zweckmäfsig. Sollen hochkantig gestellte Flacheisen in Verwendung kommen, so müssen durch Kappen aus Zink-, Kupfer- oder Bleiblech die erforderlichen Auflagerflächen geschaffen werden (Fig. 621 u. 622²⁰⁷⁾; diese Blechverkleidung kann auch dazu benutzt werden, etwa nothwendige Schweifswafferrinnen zu bilden.

Aufser eisernen Sproffen kommen auch solche aus Zink und aus Messing, selbst solche aus Holz zur Anwendung. Zinksproffen haben sich nicht bewährt, weil dieses

²⁰⁵⁾ Siehe: Polyt. Journ., Bd. 287, S. 17, 68, 108 — ferner: Journ. f. Gasb. u. Waff. 1893, S. 574, 592, 610 — endlich: Deutsche Bauz. 1894, S. 161.

²⁰⁶⁾ Siehe auch: Theil I, Band 1, erste Hälfte (Art. 280, S. 192, unter β [2. Aufl.: Art. 268, S. 241, unter δ]) des Handbuches der Architektur.

²⁰⁷⁾ Nach: Centralbl. d. Bauverw. 1883, S. 245.


Metall eine nur geringe Tragfähigkeit besitzt und bei Temperaturschwankungen sehr bedeutende Längenänderungen zeigt; besser sind Sprossen aus Zink mit Eiskernen.

Die Haupttraggesprossen, welche in 50 bis 60 cm Abstand verlegt werden, werden am besten aus Formeisen hergestellt; für die sie untertheilenden Zwischensprossen kann man unter Umständen auch Messing- und Holztheile benutzen (Fig. 623²⁰⁸).

Anders geformte Sprossen, namentlich die sog. Rinnensprossen, kommen hauptsächlich für verglaste Dächer und Dachlichter, sehr selten für Glasdecken und Deckenlichter zur Verwendung. In dieser Beziehung sowohl, als auch bezüglich mancher anderer Einzelheiten sei auf das in Theil III, Band 3, Heft 5 (Abth. III, Abfchn. 2, F, Kap. 39: Verglaste Dächer und Dachlichter) des »Handbuches der Architektur« Vorgeführte verwiesen.

Die Anordnung der Sprossen in einem rechteckig geformten Deckenlicht gewöhnlicher Art erfolgt nach Art eines eisernen Rostes, wie dies Fig. 623²⁰⁸) zeigt. Bei

Fig. 623²⁰⁸).

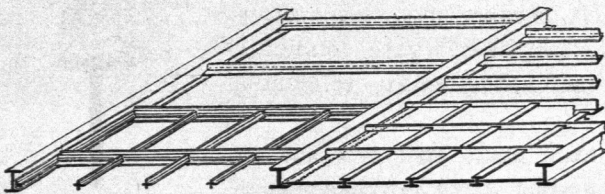

andere gestalteten Deckenlichtern ist man in der Regel bestrebt, eine der Grundriffsform angepasste, thunlichst regelmäßige Sprossenvertheilung zu erzielen. Soll in der Verglasung ein geometrisches Muster erscheinen, so ist letzteres für die Sprossenordnung maßgebend.

Während bei der Berechnung von verglasten Dächern und Dachlichtern aufser dem Eigengewicht der Construction auch die Beanspruchung durch Winddruck und Schneelast zu berücksichtigen ist, kommen bei Glasdecken und Deckenlichtern vielfach nur die vom Eigengewicht herrührenden Beanspruchungen in Frage, so dass die Querschnitte der Haupttraggesprossen hiernach zu ermitteln sind²⁰⁹). Wenn indess bei grösseren Glasdächern die Möglichkeit geboten sein soll, dass Arbeiter unmittelbar über den Glasflächen Ausbesserungen, Reinigungen etc. vornehmen können, so muss bei Berechnung der Trag-Construction das Gewicht dieser Arbeiter, der von ihnen mitgeführten Geräte etc. mitberücksichtigt werden.

Die Glasscheiben werden meist in Kittfalze oder in Bleifassungen verlegt. Bei Sprossen aus **L**- und **+**-Eisen und solchen aus Fenstereisen ist, wie Fig. 618 u. 619 zeigen, das Einbetten in Kitt *i* ohne Weiteres möglich. Besteht die Sprosse aus hochkantig gestelltem Flacheisen, so bietet entweder der Zinkmantel die Möglichkeit dar, die Glasscheiben in Kitt zu verlegen (Fig. 621), oder man setzt auf das Flacheisen zunächst eine Kappe *a* (Fig. 622) auf, die man am besten aus verbleitem Eisenblech herstellt, und auf den wagrechten Lappen dieser Kappe können die Glasscheiben *g* in Kitt *i* gelagert werden.

Auf der Oberseite von **L**- und **I**-Eisen lassen sich Kittfalze nicht in genügend einfacher Weise bilden; auch geht bei letzteren in Folge von Bewegungen die erforderliche Dichtigkeit nicht selten verloren, und wenn das Eindringen von Wasser zu befürchten ist, so schützt man wohl auch den Kittfalz durch Deckleisten von Holz, Blei oder Zink. Diese Mifsstände sind bei Bleifassungen nicht vorhanden. Letztere werden am einfachsten durch Verwendung sog. Bleirippen hergestellt, wie sie z. B.

²⁰⁸) Facf.-Repr. nach: Baukunde des Architekten. Bd. I, Theil 1. Berlin 1890. S. 568.

²⁰⁹) Die einflächigen Formen und Zahlenwerthe sind an der eben genannten Stelle des »Handbuches der Architektur« zu finden.

Grover & Co. in Längen von ca. 5,5 m erzeugen. Fig. 624, a²¹⁰⁾ stellt eine solche Rippe ohne Glaseinlage dar; dieselbe wird auf einer Holzunterlage mit Kupfernägeln befestigt und nach dem Einlegen der Glascheibe entsprechend umgebogen, wodurch ein dichter Anschluß entsteht. Fig. 624, b zeigt die Verwendung der Bleirippen für hölzerne Sprossen und Fig. 624, c für solche aus T- und I-Eisen.

In Fig. 620 ist die von Mackenzie angegebene Bleifassung dargestellt; durch dieselbe wird der grösste Theil des Fenstereisens eingehüllt, und auch die beiden Rinnen sind mit Blei ausgefüllt.

Bleifassungen gewähren noch den weiteren Vortheil, dafs sie nicht eine unveränderlich feste Verbindung zwischen Glascheibe und Sprosse herfstellen, so dafs bei starken Temperaturänderungen eine gewisse Beweglichkeit der einzelnen Constructionstheile möglich ist und die Glastafeln vor Bruch bewahrt sind; auch sei erwähnt, dafs die Bildung von Schweißwasser fast ganz vermieden ist, da sich die Temperatur innen und ausen nahezu vollständig ausgleicht.

Große Glastafeln hat man wohl auch ganz frei auf die Tragesprossen gelagert; Stofsfugen werden durch zwischengelegte, den Fensterbleien ähnliche, gezogene Messingstreifen gedichtet.


Die Verglafung wird entweder mit gewöhnlichem, völlig durchsichtigem Glase oder, wenn man die über der Glasdecke befindlichen Räume oder Constructionstheile nicht sichtbar werden lassen will, mit matt geschliffenem Glase bewirkt; bisweilen versteht man das letztere wohl auch mit einem dem Auge angenehmen Muster. Wenn die Scheiben nicht zu groß sind, so genügt in der Regel Fensterglasstärke.

Hat man die Absicht, gewisse Stimmungen oder Lichtwirkungen zu erzielen, so verwendet man farbiges Glas; bei reich ausgestatteten Glasdecken werden Gläser in verschiedenen Farben gewählt und zu einem nach geometrischem Muster oder in ornamentaler Weise geordneten, harmonisch wirkenden Ganzen zusammengefügt. Für die Ausbildung derartiger farbenreicher Glasdecken sei an dieser Stelle in Fig. 625²¹¹⁾ ein einschlägiges Beispiel hinzugefügt.

Im Gebäude des *Comptoir d'escompte* zu Paris hat Corroyer in der *Salle des titres* die einzelnen Felder der Glasdecke, welche durch die Längs- und Quersprossen gebildet werden, nicht durch in gleicher Ebene gelegene Glascheiben ausgefüllt, sondern die letzteren nach Art einer nach unten hängenden abgestumpften Pyramide angeordnet²¹²⁾.

Um Schweißwasserbildung zu vermeiden, hat man in einigen Fällen das Deckenlicht mit doppelter Verglafung versehen, welche eine völlig abgeschlossene Luftschicht einschließt; letztere verhütet die Wirkungen einer von oben eintretenden Abkühlung.

Die constructive Durchbildung von verglasten Decken und Deckenlichtern ist in ziemlich verschiedener Weise ausgeführt worden. Im Nachstehenden sollen dieselben unterschieden werden in:

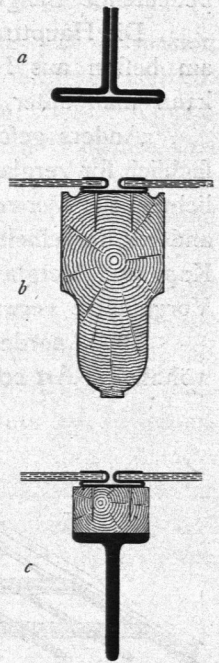
Fig. 624²¹⁰⁾.

²¹⁰⁾ Nach: Deutsche Bauz. 1887, S. 417.

²¹¹⁾ Facf.-Repr. nach: *Encyclopédie d'arch.* 1880, Pl. 653.

²¹²⁾ Siehe: Fortschritte Nr. 2, S. 21 u. Fig. 38 (S. 23).

Fig. 625.

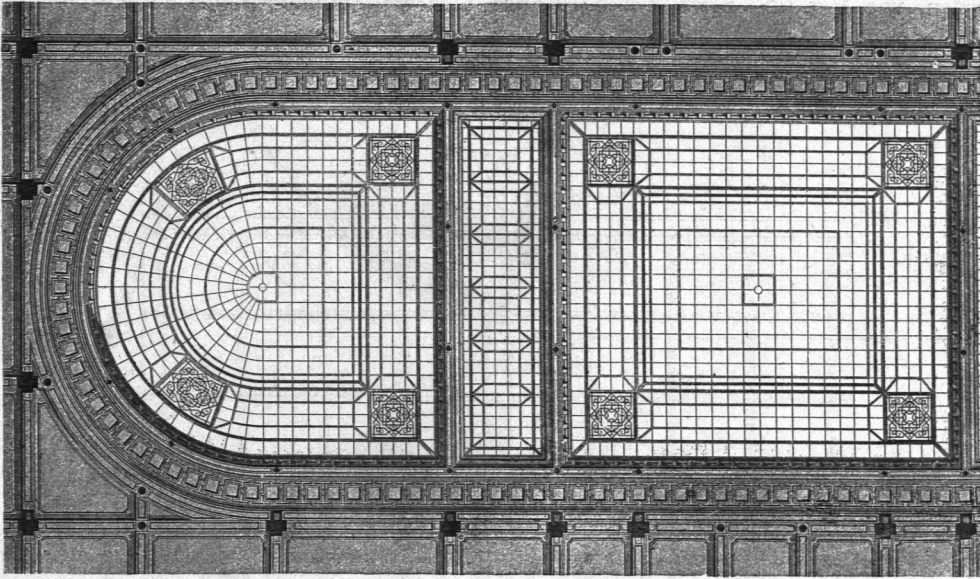Von den *Magasins du Bon Marché* zu Paris ²¹¹⁾. $\frac{1}{300}$ n. Gr.

- 1) folche, welche in eine tragende Decken-Construction eingefügt sind;
- 2) folche, welche an einem Dachstuhl aufgehängt oder in anderer Weise mit demselben verbunden sind, und
- 3) folche, welche durch besondere Trag-Constructionen gestützt werden.

Nicht alle einschlägigen Ausführungen lassen sich in eine dieser drei Gruppen einreihen, da sie nicht selten eine Vereinigung von zwei verschiedenen Anordnungen darstellen.

2) In tragende Decken-Constructionen eingefügte Deckenlichter.

Wenn ein Deckenlicht in eine tragende Decken-Construction eingefügt oder über einem Raume eine durchweg verglaste Decke hergestellt werden soll, so ist stets ein Rahmen erforderlich, der die verglasten Deckenflächen umfaßt und welcher dem aus den Trageproffen gebildeten Rost als Auflager dient. Die Anordnung ist verschieden, je nachdem das Deckenlicht in eine Balken- oder in eine gewölbte Decke eingesetzt wird.

Auch bei den in Balkendecken eingefügten Deckenlichtern herrscht bezüglich der constructiven Anordnung ziemliche Mannigfaltigkeit; die bemerkenswertheften Herstellungsweisen seien im Folgenden vorgeführt.

α) Ist das Deckenlicht in eine hölzerne Balkendecke einzusetzen, so wird, obwohl selten, der dasselbe umfassende Rahmen in Holz hergestellt. Fig. 627 ²¹³⁾ zeigt eine folche Ausführung.

Die Rahmenhölzer sind seitlich an die Deckenbalken angeschraubt, und damit die ganze Construction ein leichteres Aussehen gewinnt, sind die mittleren Deckenbalken schwächer gehalten und mittels Hängesäulen mit dem Dachstuhl verbunden.

β) Viel häufiger wird der Rahmen aus Formeisen hergestellt, und es eignen hierzu sich insbesondere I-Eisen. Sind die Grundrißabmessungen des Deckenlichtes


424.
Deckenlichter
in
Balkendecken.

²¹³⁾ Nach: Allg. Bauz. 1884, Bl. 14.

so grofse, dafs der aus den Tragesproffen gebildete Rost sich nicht frei trägt, fo werden, wie Fig. 626 zeigt, ein oder auch mehrere Zwischenträger angeordnet.

In Fig. 626 ist der aus I-Eifen gebildete Rahmen auf die Holzbalken der tragenden Decke gelegt; auf diefem Rahmen, fo wie auf einem eingefchalteten Zwischenträger ruht der aus Sproffeneifen zufammengefetzte Rost, in den die eingekitteten Glastafeln eingefügt find.

Fig. 626.

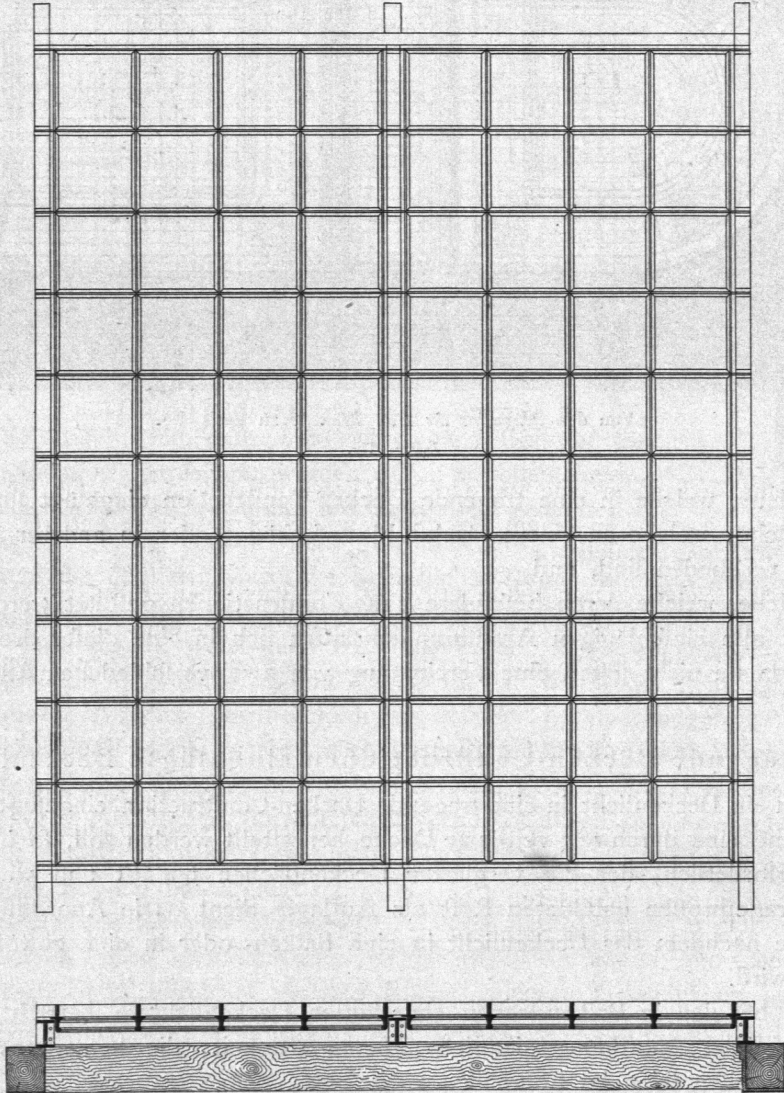


Vom Empfangsgebäude auf dem Hauptbahnhof zu Hannover.

$\frac{1}{50}$ n. Gr.

γ) Eiserne Rahmen ähnlicher Art werden auch verwendet, wenn über einem Raume eine durchwegs verglaste Decke auszuführen ist. Durch Fig. 629 ist eine derartige Anordnung veranschaulicht.


Die tragenden I-Eifen sind hier von einer Längsmauer zur anderen gestreckt und an den Enden eingemauert; an diesen Längsmauern sind eingeschobene I-Eifenstücke verlegt und mit den erstgedachten I-Trägern durch Winkellafchen verbunden.

Fig. 627²¹³⁾.

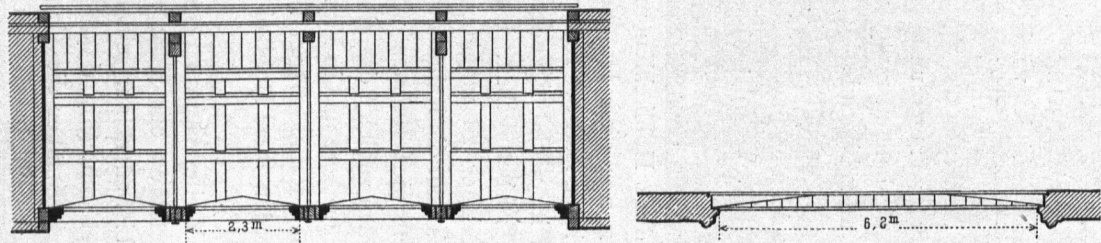

$\frac{1}{150}$ n. Gr.


Fig. 628.

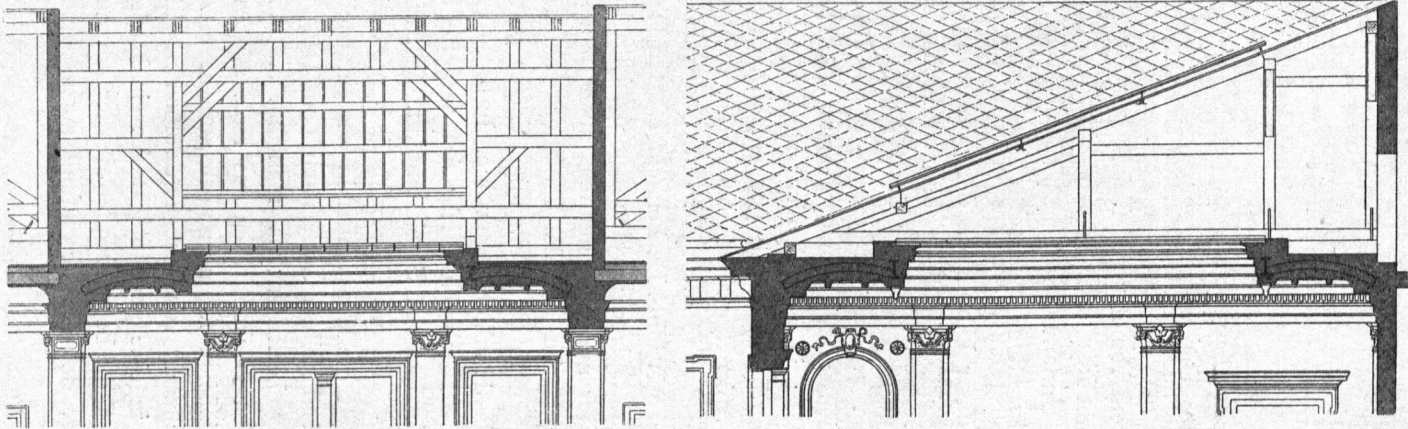

Von der Kunstgewerbeschule des österreichischen Museums zu Wien²¹⁴⁾.

$\frac{1}{125}$ n. Gr.

Fig. 629.

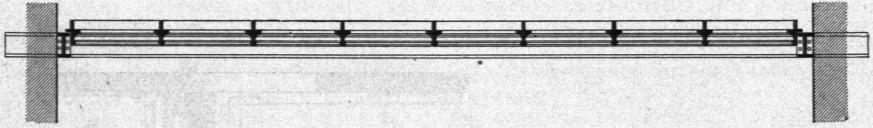

Vom Empfangsgebäude auf dem Hauptbahnhof zu Hannover.

$\frac{1}{50}$ n. Gr.

425.
Deckenlichter
mit
Hohlkehlen.

Größere, von oben zu erhellende Räume erhalten nicht selten ein central angeordnetes Deckenlicht, dessen Umrahmung in der Weise gebildet wird, daß man der Länge und der Quere nach je zwei schmiedeeiserne I-Träger (Walzbalken oder bei größeren Abmessungen Blechträger) verlegt; auf letzteren ruht das Sprossenwerk des Deckenlichtes. Der Zwischenraum zwischen jedem dieser Träger und der nächst gelegenen Umfassungsmauer wird alsdann durch ein zwischengespanntes Kappengewölbe ausgefüllt, welches eben so die in Stuck etc. auszubildende Decke trägt, wie auch unter Umständen den Fußboden des darüber gelegenen Raumes.

In verhältnißmäßiger seltenen Fällen liegen die beiden Kämpferlinien dieser Gewölbe in gleicher oder doch nahezu gleicher Höhe (Fig. 628²¹⁴); viel häufiger kommt es vor, daß dieselben von den I-Trägern aus nach den Umfassungsmauern zu erheblich abfallen und alsdann fog. Decken-Hohlkehlen oder Vouten bilden (Fig. 630²¹⁵); ja es fehlt nicht an Beispielen, wo sich diese Hohlkehlen mit Sticksappen an die Rahmenträger anschließen. Würde man nun diese Hohlkehlen als wirkliches Spiegelgewölbe construiren, so hätte dieses auch die Last der Rahmenträger aufzunehmen, und die gefamnte Construction wäre erst im nächstfolgenden Artikel (bei den in gewölbte Decken eingefügten Deckenlichtern) zu besprechen. Um jedoch das für ein Spiegelgewölbe erforderliche kräftige Widerlager zu umgehen, ist es vortheilhafter und wird meistens auch so ausgeführt, daß man die Rahmenträger des Deckenlichtes bis auf die Umfassungsmauern des betreffenden Raumes überstreckt und dieselben so als selbständige Träger gestaltet; sie bilden zugleich das eine Widerlager für das Hohlkehlengewölbe. In Fig. 631²¹⁶ ist eine flachere und in Fig. 632²¹⁶) eine steilere Hohlkehle dieser Art dargestellt; die eisernen Rahmenträger sind nicht sichtbar, sondern mit Stuck umhüllt. In neuerer Zeit werden diese Hohlkehlen auch aus *Rabitz*- oder aus *Monier*-Masse hergestellt (Fig. 633²¹⁷).

Anstatt die Hohlkehlen in der einen oder anderen Weise massiv zu construiren, kann man dieselben auch nach dem sonst üblichen Verfahren aus Holz mit Putzverkleidung herstellen; ja man hat an deren Stelle bisweilen nur einen schräg ansteigenden Deckenfleisen aus Holz zur Ausführung gebracht (Fig. 635²¹⁸).

Schließlich sei auch noch auf das in Art. 229 (S. 336) über die Construction und Berechnung von Spiegelgewölben in Eisen und Stein Gefagte verwiesen.

426.
Deckenlichter
in
gewölbten
Decken.

Soll in eine gewölbte Decke ein Deckenlicht eingesetzt werden, so ist gleichfalls ein dasselbe begrenzender eiserner Rahmen anzuordnen, in welchem der Sprossenrost lagert, der die Verglafung aufzunehmen hat. Bei Tonnengewölben wird das

214) Nach: Allg. Bauz. 1881, Bl. 73.


215) Nach ebendaf. 1874, Bl. 10.

216) Facf.-Repr. nach ebendaf., Bl. 8, 9.

217) Facf.-Repr. nach: Zeitschr. d. Arch.- u. Ing.-Ver. zu Hannover 1891, Bl. 24.

218) Facf.-Repr. nach: Allg. Bauz. 1884, Bl. 57.

Fig. 630.

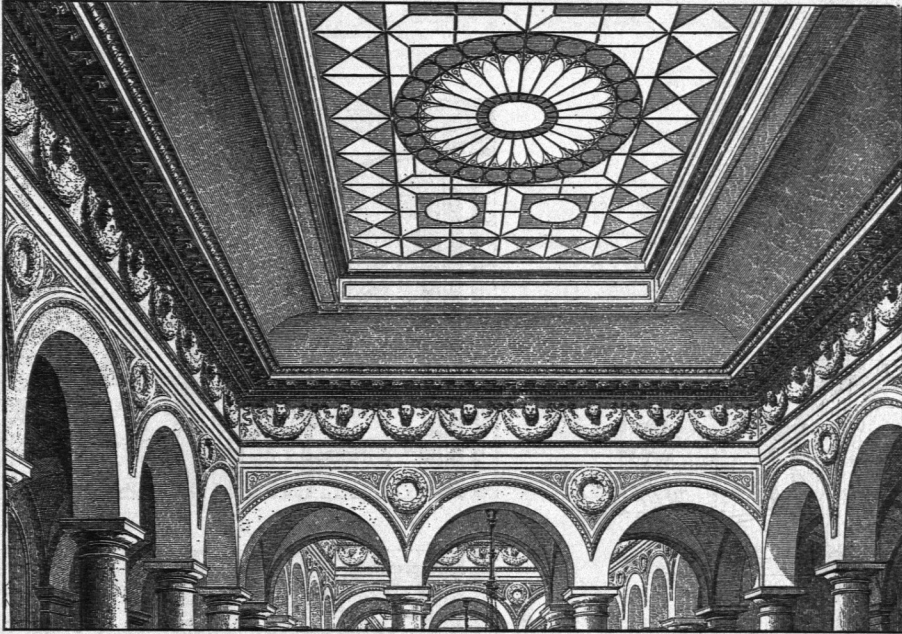Vom römischen Bad am Praterstern zu Wien ²¹⁵⁾.

Deckenlicht im Grundriss meist rechteckig, bei sphärischen Gewölben meist kreisrund oder elliptisch gestaltet sein.

In Fig. 634 ²¹⁹⁾ ist ein in ein Tonnengewölbe eingefügtes Deckenlicht, in Fig. 636 ²²⁰⁾ ein solches, das in eine Kugelkappe, und in Fig. 637 eines, welches in ein Kuppelgewölbe eingesetzt ist, dargestellt.

Fig. 632.

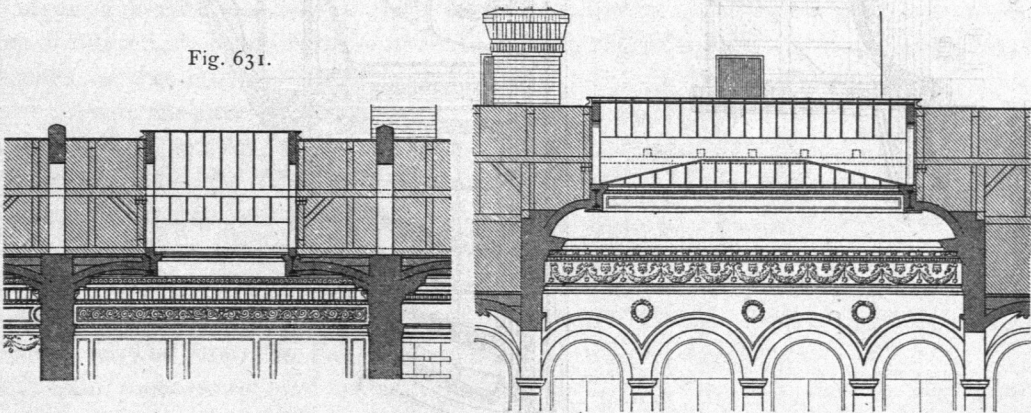


Fig. 631.


Vom römischen Bad am Praterstern zu Wien ²¹⁶⁾.

$\frac{1}{150}$ n. Gr.

²¹⁹⁾ Facf.-Repr. nach: Zeitschr. f. Bauw. 1877, Bl. 58 u. 59.

²²⁰⁾ Facf.-Repr. nach ebendaf.


Fig. 633.

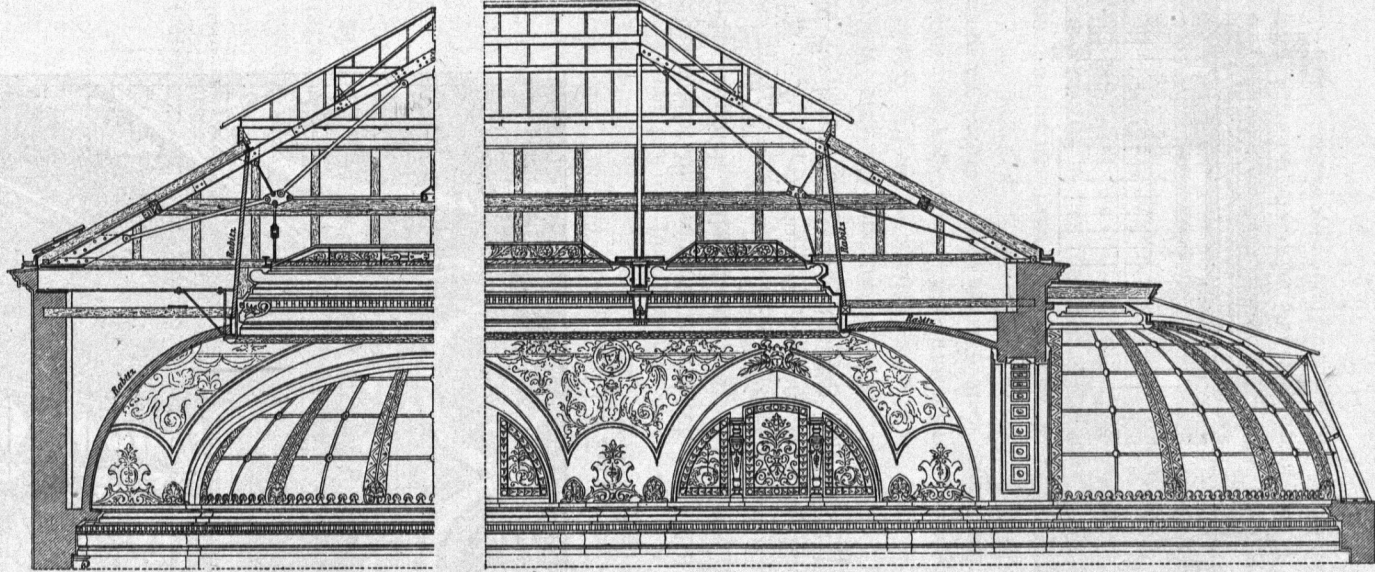

1/100 n. Gr.

Vom Hôtel Royal zu Hannover ²¹⁷).

Fig. 634.

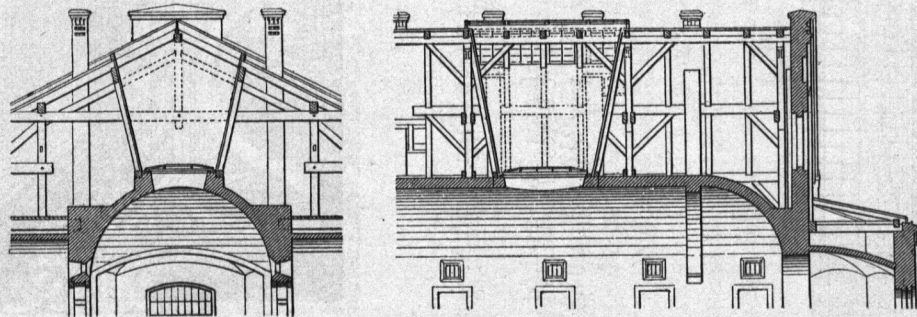

1/200 n. Gr.

Von der Strafanstalt am Plötzen-See bei Berlin ²¹⁹).

Fig. 635.

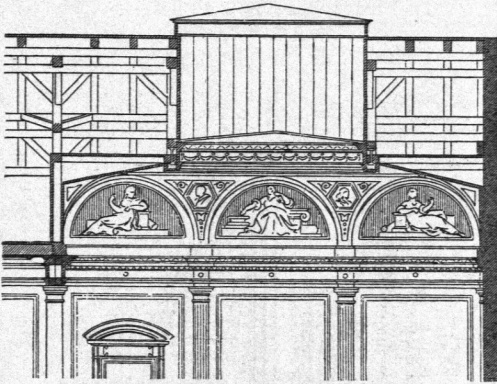
Vom Realgymnasium zu Karlsruhe²¹⁸⁾.

Fig. 637.

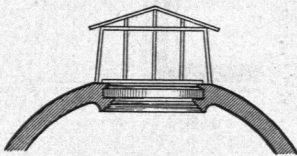
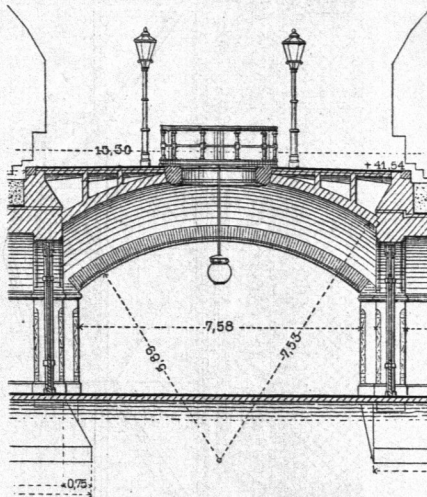
 $\frac{1}{200}$ n. Gr.

Fig. 636.

Von der Haltestelle Zoologischer Garten der Berliner Stadt-Eisenbahn²²⁰⁾. $\frac{1}{200}$ n. Gr.

3) An Dachstühlen hängende oder in anderer Weise damit verbundene Deckenlichter und Glasdecken.

Wenn ein Deckenlicht grössere Abmessungen zu erhalten hat oder wenn die Decke, in welche dasselbe einzusetzen ist, nicht kräftig genug construirt ist, um auch das Gewicht der verglasten Lichtflächenanlage mittragen zu können, so findet sehr häufig das Aufhängen der letzteren an den darüber befindlichen Dachstuhl statt. In der Regel wird der das Deckenlicht begrenzende Rahmen mittels eiserner Hängestangen mit einem dazu geeigneten Constructionstheil des Dachstuhles verbunden; bei grösseren Anlagen werden aber auch Haupttragessprossen der verglasten Lichtflächen an das Dachwerk gehängt.

Wenn zunächst hölzerne Dachstühle, an denen Deckenlichter aufgehängt sind, berücksichtigt werden sollen, so zeigt Fig. 638²²¹⁾ eine sehr einfache Ausführung dieser Art. Aus der Abbildung ist leicht zu ersehen, wie der hölzerne Rahmen des Deckenlichtes mittels eiserner Hängestangen an den Sparren des Dachstuhles hängt.

Eine etwas grössere einschlägige Anlage ist durch Fig. 639²²²⁾ veranschaulicht. Die eisernen Hängestangen, welche den Deckenlichtrahmen tragen, sind an den Pfetten befestigt; über dem Dachfirst ist eine Laterne aufgesetzt, deren lothrechte Längswände verglast sind; die Dachflächen sind mit Schiefer eingedeckt.

Ein weiteres Beispiel ist in Fig. 642²²³⁾ dargestellt. Hier sind es die Stichbalken der hölzernen Balkendecke, welche mittels eiserner Stangen an die Dach-Construction aufgehängt sind.


427.
Deckenlichter,
an
hölzernen
Dachstühlen
hängend.

²²¹⁾ Facf.-Repr. nach: Allg. Bauz. 1883, Bl. 24.

²²²⁾ Facf.-Repr. nach ebendaf., 1884, Bl. 24.

²²³⁾ Facf.-Repr. nach: Zeitchr. d. Arch.- u. Ing.-Ver. zu Hannover 1887, Bl. 11.


Fig. 638.

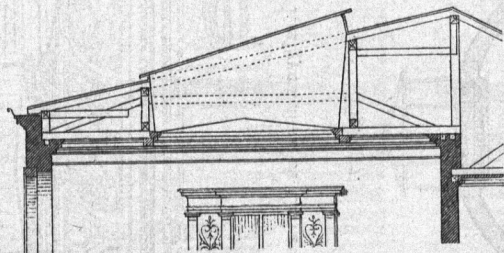

Vom physiologischen Institut der Universität zu Heidelberg²²¹⁾.

$\frac{1}{200}$ n. Gr.


Fig. 639.

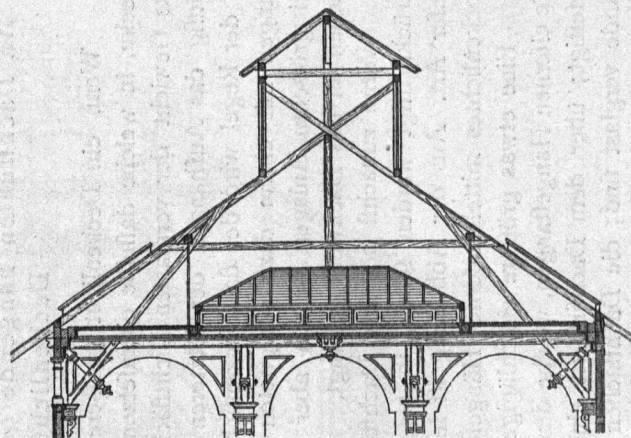

Von der Reitbahn von *Benjamin Roth Söhne* zu Frankfurt a. M.²²²⁾.


$\frac{1}{200}$ n. Gr.

Fig. 640.

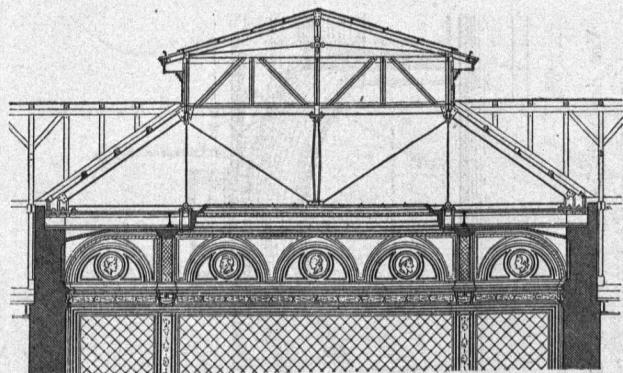

Vom Lesesaal der Universitäts-Bibliothek zu Budapest²²⁴⁾.

$\frac{1}{200}$ n. Gr.

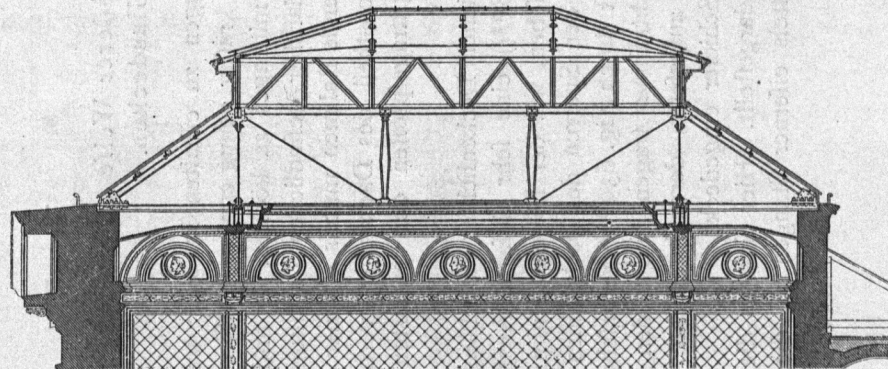


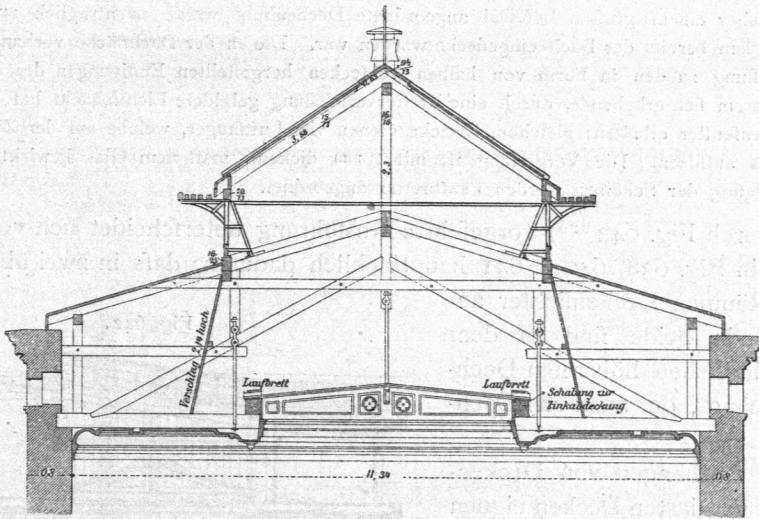


Fig. 641.

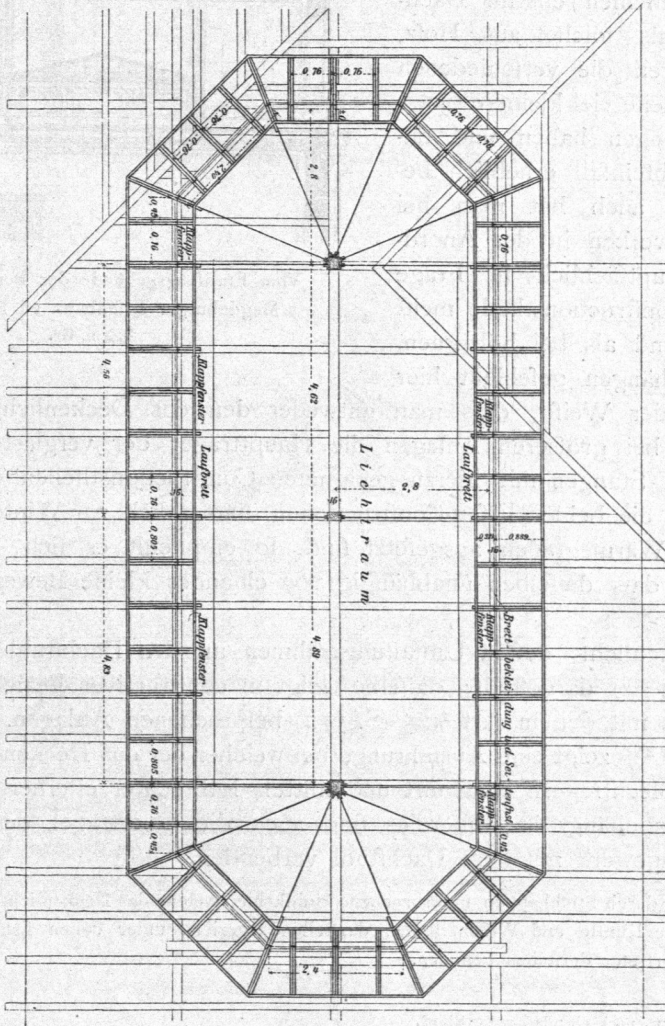

1/150 n. Gr.

Vom Lesesaal der Universitäts-Bibliothek zu Göttingen ²²³⁾.

Dieses über einem großen Lefesaal angeordnete Deckenlicht wurde nachträglich zur Ausführung gebracht, nachdem bereits das Dach eingedeckt worden war. Die in der Dachfläche vorhandenen Kehlen gaben Veranlassung zu den in Form von halben Achtecken hergestellten Endigungen des Deckenlichtes. Der über letzterem sich erhebende, durch eine Bretterverschalung gebildete Lichtschacht hat behufs Durchlüftung Klappenfenster erhalten; gleichem Zwecke dienen vier Luftfauger, welche auf der Zinkeindeckung des Dachfirses aufsitzen. Die Verglasung ist mit 3 mm dickem, mattirtem Glas bewirkt worden; für bequeme Reinigung der Scheiben wurden Laufbretter angeordnet.

Die durch Fig. 642²²⁵⁾ vorgeführte Ausführung unterscheidet sich von den Constructionen in Fig. 638, 640 u. 641 hauptsächlich dadurch, daß in zwei über einander gelegenen Räumen Deckenlichter angeordnet sind; beide sind an dem darüber befindlichen hölzernen Dachstuhl aufgehängt, der auch das Dachlicht trägt.

428.
Dachlichter,
an
eisernen
Dachstühlen
hängend.

Für das Aufhängen von Deckenlichtern und verglasten Decken eignen sich im Allgemeinen eiserne Dachstühle mehr als solche aus Holz, weil bei ersteren die verschiedenen Constructionstheile viel kleinere Querschnittsabmessungen haben und dadurch der Lichteinfall erheblich begünstigt wird; auch hat man bei eisernen Dachwerken in der Anordnung der hauptsächlich in Frage kommenden Constructionstheile meist viel freiere Hand als bei hölzernen.


Das Aufhängen geschieht hier gleichfalls in der Weise, daß man entweder den das Deckenlicht begrenzenden Rahmen oder bei größeren Anlagen die Hauptträger der verglasten Lichtflächen mittels eiserner Stangen mit hierzu geeigneten Constructionstheilen des Dachstuhles verbindet. Da die beiden Eisen-Constructionen, namentlich zur Winterszeit, ziemlich verschiedenen Wärmegraden ausgesetzt sind, so empfiehlt es sich, die Anordnung so zu treffen, daß dieselben unabhängig von einander kleine Bewegungen machen können.

Ein Deckenlicht, dessen Umfassungsrahmen an den Dachstuhl aufgehängt ist, ist in Fig. 643²²⁶⁾ dargestellt; dasselbe zeigt in constructiver Beziehung auch eine Verwandtschaft mit den in Art. 425 (S. 572) besprochenen Anlagen.

Fig. 640²²⁴⁾ zeigt eine Ausführung, bei welcher der das Deckenlicht einfassende Rahmen aus Blechträgern construirt und mittels lothrechter eiserner Stangen an die Dachpfetten angehängt ist; überdies sind auch die Querträger des Deckenlichtes durch ein Hängewerk mit dem Dachstuhl verbunden.

Die breite, durch Stichkappen unterbrochene Hohlkehle, welche das Deckenlicht umrahmt, ist durch Zwickelfiguren, die Künste und Wissenschaften darstellend, geziert, unter denen sich Portrait-Medaillons hervorragender Vertreter derselben befinden.

Fig. 642.

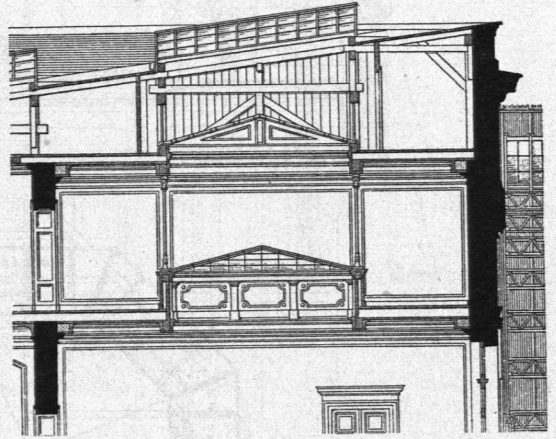

Vom Empfangsgebäude der Berlin-Potsdam-Magdeburger Eisenbahn zu Berlin²²⁵⁾.


$\frac{1}{200}$ n. Gr.

²²⁴⁾ Facf.-Repr. nach ebendaf. 1880, Bl. 28.

²²⁵⁾ Facf.-Repr. nach: Zeitschr. f. Bauw. 1877, Bl. 2.

²²⁶⁾ Facf.-Repr. nach: Allg. Bauz. 1884, Bl. 40.


Fig. 643.

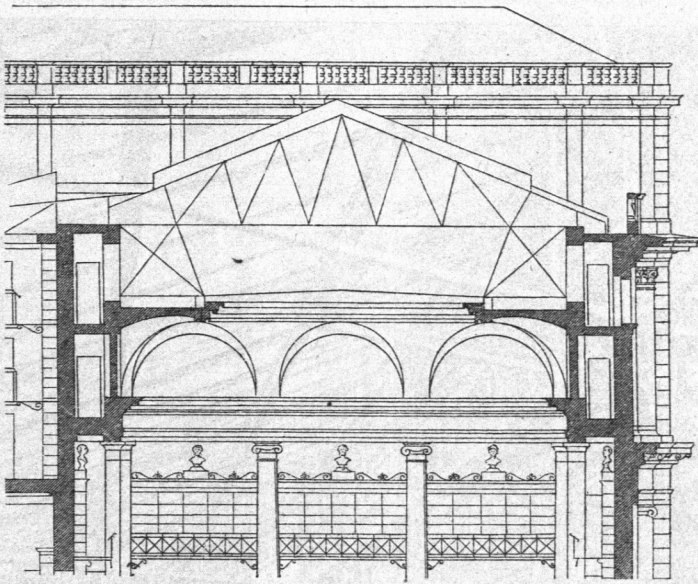

Von der Universitäts-Bibliothek zu Wien ²²⁶).

$\frac{1}{250}$ n. Gr.


Fig. 644.

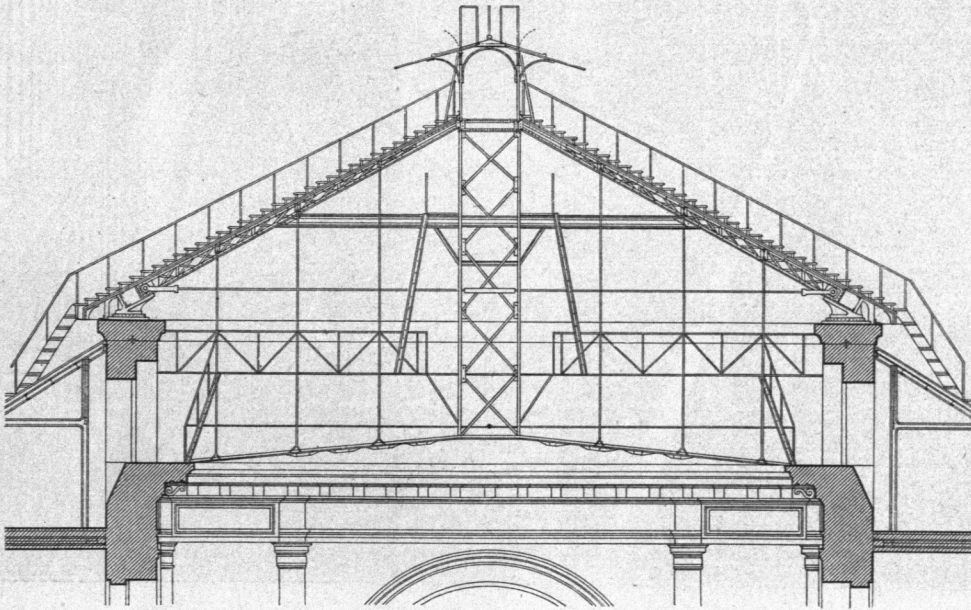

Von der *Salle des titres* im *Comptoir d'escompte* zu Paris ²²⁷).

$\frac{1}{200}$ n. Gr.

Fig. 645.

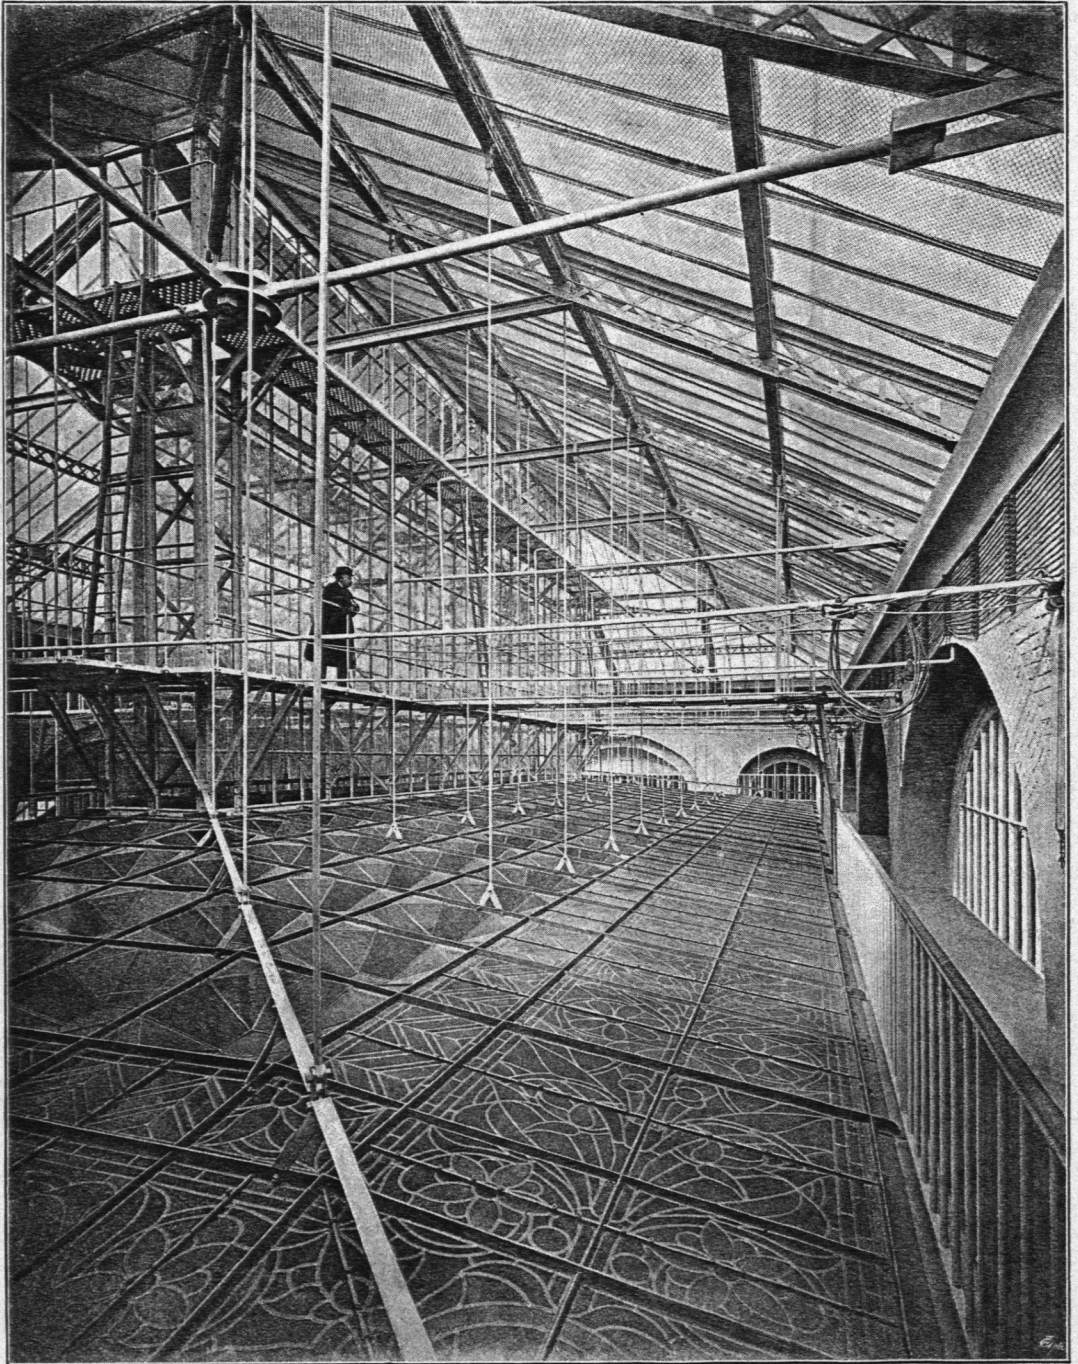


Von der *Salle des titres* im *Comptoir d'escompte* zu Paris ²²⁸).

Als erstes Beispiel einer verglasten Decke diene die in Fig. 644²²⁷⁾ im Schnitt veranschaulichte Anlage. Die Hauptträger der Verglafung sind mittels lothrechter Eisenstangen an die Dachsparren gehängt, und Fig. 645²²⁸⁾ giebt eine schaubildliche Darstellung des Raumes zwischen Decke und darüber befindlichem Dachlicht.

Der eigenartigen Anordnung der Glascheiben wurde bereits in Art. 422 (S. 568) gedacht. Aus Fig. 644 u. 645 sind auch die Laufstege zu ersehen, welche sich über die ganze Decke erstrecken und jeden Theil derselben zugänglich machen.

Fig. 646.

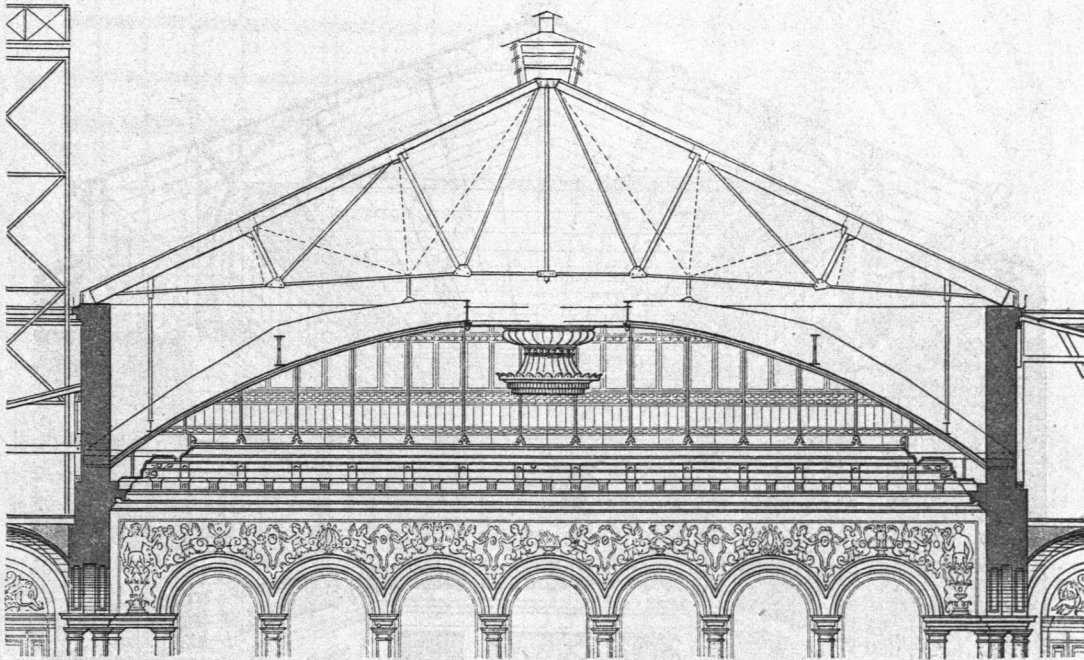

Vom großen Lichthof der technischen Hochschule zu Berlin-Charlottenburg²²⁹⁾.

$\frac{1}{200}$ n. Gr.

Eine verglaste Decke von bedeutenden Abmessungen, jene über dem großen Lichthof der technischen Hochschule zu Berlin-Charlottenburg, zeigt Fig. 646²²⁹⁾. Dieselbe ist nach oben zu gewölbt und an das darüber befindliche eiserne Zeldach gehängt.

Sie hat Bleiverglafung erhalten, und dicht über ihr liegt noch eine zweite Glasdecke von gewöhnlichem Doppelglas in Kitt, um Staub und Schmutz von der ersteren abzuhalten. Diese Decke kann mittels gewöhnlicher Gartensprenghähne gereinigt werden; das abfließende Wasser wird in Blechrinnen gesammelt und durch die Regenfallrohre abgeführt.

Auch die aus Fig. 647²³⁰⁾ ersichtliche Glasdeckenordnung hat beträchtliche Abmessungen; der darunter befindliche Saal hat 255 qm Grundfläche.

227) Nach: *L'architecture*, Jahrg. 4, S. 534.

228) Facf.-Repr. nach: *Moniteur des arch.* 1885, Pl. 1.


229) Facf.-Repr. nach: *Zeitschr. f. Bauw.* 1886, Bl. 23.

230) Facf.-Repr. nach: *La construction moderne*, Jahrg. 8, S. 537.

Die eigenartig geformten Dachbinder bilden mit ihren nach außen gekehrten lothrechten Theilen die Stützen für die Galerie-Anlage, welche den Saal rings umgiebt. Der die Decke einschließende, als Blechträger construirte Rahmen ist an die Dachbinder aufgehängt.

In Fig. 648 u. 649²³¹⁾ ist eine reich gegliederte Glasdecke aus Paris dargestellt. Die 6,8 m breiten Mitteltheile derselben sind als abgestumpfte Pyramiden ausgebildet; der dieselben stützende Rahmen ruht auf Eisensäulen, wodurch sich diese

Fig. 647.

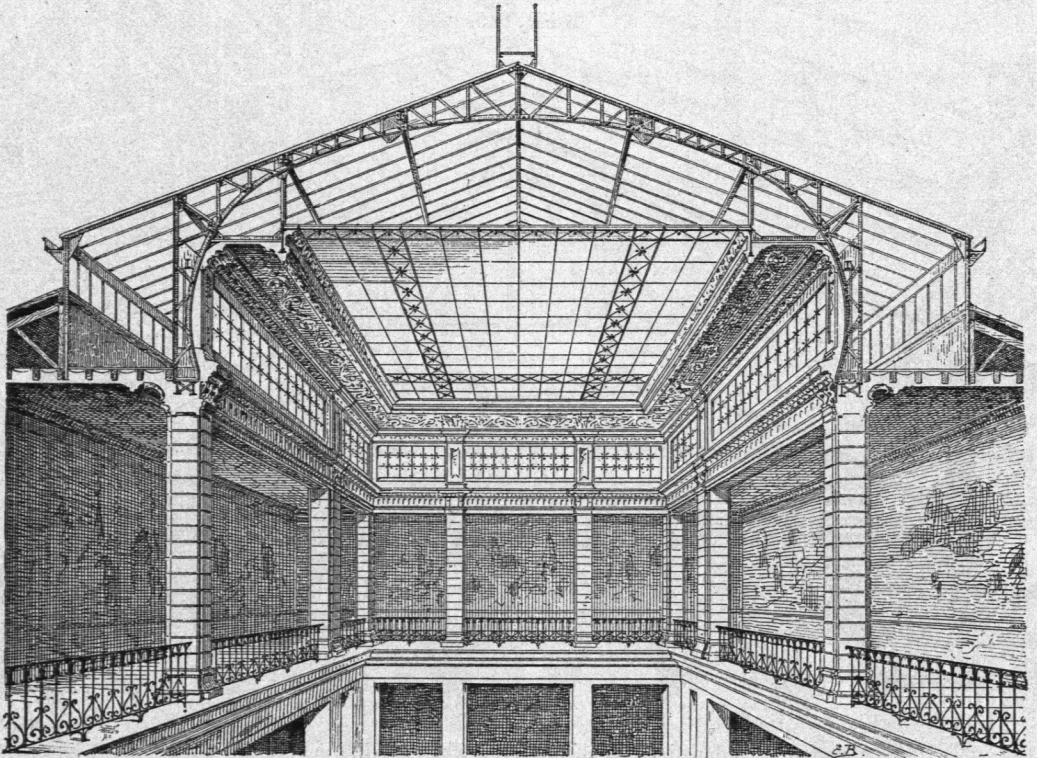Von der *Banque de France* zu Bordeaux²³⁰⁾.

Decke den unter 4 vorzuführenden Constructionen nähert. Im Uebrigen ist die Glasdecke zum größten Theile an die Kehlbalcken des darüber befindlichen Dachstuhles gehängt.

429.
Deckenlicht
und
Dachstuhl
in
anderer Weise
vereinigt.

Der über einem Deckenlicht oder einer verglasten Decke befindliche Dachstuhl kann, außer durch Aufhängung, auch noch in anderer Weise den Träger der ersteren bilden. Am häufigsten wird dies in der Weise ausgeführt, daß man die unteren Gurtungen oder andere wagrechte, bezw. liegende Constructionstheile der Dachbinder unmittelbar zu Trägern der verglasten Lichtflächen macht; dabei wird verhältnißmäßig selten in Rücksicht auf das Deckenlicht das Tragwerk in besonderer Weise gestaltet; meist sind die Dachbinder nach den allgemein gebräuchlichen Systemen gestaltet.


²³¹⁾ Nach: *L'architecture*, Jahrg. 4, S. 510, 511.

Fig. 648.



Von den *Magasins du Bon Marché* zu Paris ²³¹).

Fig. 649.

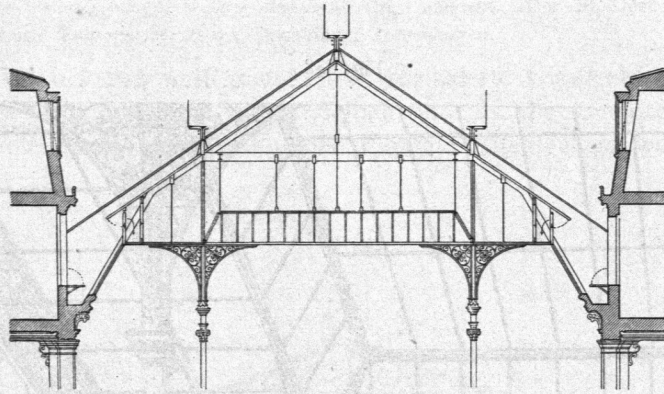


Von den *Magasins du Bon Marché* zu Paris ²³¹⁾.

$\frac{1}{200}$ n. Gr.

Eine solche besondere Gestaltung des Tragwerkes zeigen allerdings die in Fig. 650 ²³²⁾ u. 651 ²³³⁾ dargestellten Anlagen, die in gewissem Sinne auch den Uebergang von den im vorhergehenden Artikel vorgeführten zu den in Rede stehenden Constructionen bilden, da dabei auch eine Aufhängung an den Dachstuhl sich vorfindet.

Bei der durch Fig. 652 veranschaulichten Ausführung hingegen ist ein sonst auch übliches System von Dachbindern zu erblicken; doch ist an denjenigen Knotenpunkten, in denen die Sparren geknickt sind, der aus E-Eisen gebildete Rahmen befestigt, auf welchem das Sprossenwerk des Deckenlichtes ruht. Zum Tragen des Sprossenwerkes dient auch noch ein stärkerer Längsträger, welcher mit den First-Knotenblechen durch Hängestangen verbunden ist.


Fig. 650.

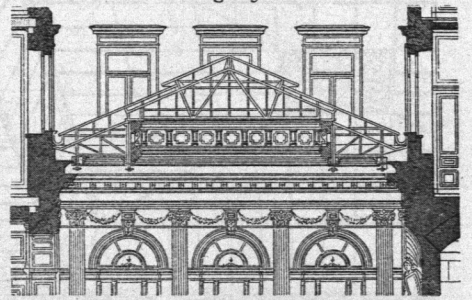

Vom Treppenhaus des Gebäudes der *Afficurazioni Generali* zu Triest ²³²⁾.

$\frac{1}{200}$ n. Gr.

Fig. 651.

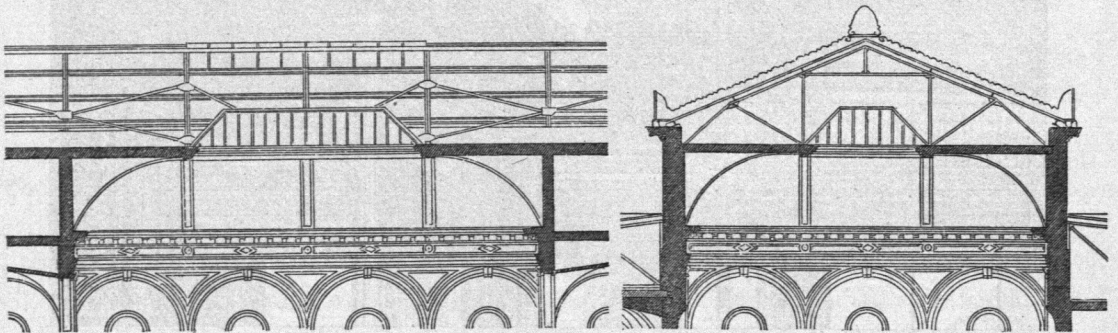


Von der öffentlichen Bibliothek zu Stuttgart ²³³⁾.

$\frac{1}{200}$ n. Gr.

²³²⁾ Facf.-Repr. nach: Allg. Bauz. 1888, Bl. 58.

²³³⁾ Facf.-Repr. nach ebendaf., Bl. 41.

Fig. 652.

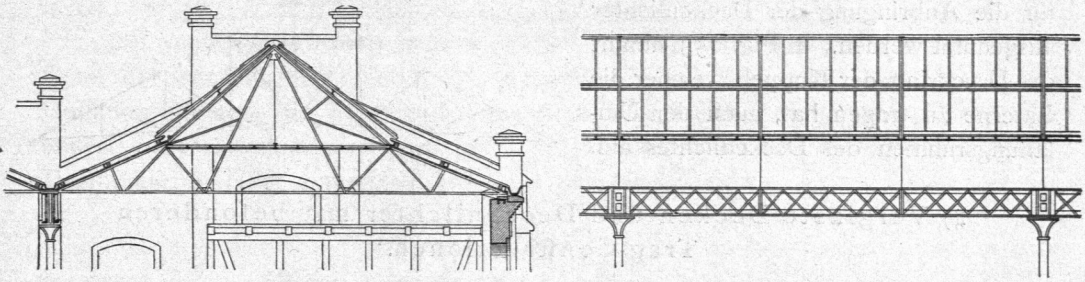


Vom Lackirerei-Gebäude auf dem Werkstätten-Bahnhof Leinhausen.

 $\frac{1}{100}$ n. Gr.

Eine unmittelbare Verwendung der Dachbinder in dem Sinne, daß die obere Gurtung das Dachlicht, die untere Gurtung das Deckenlicht aufnimmt, gestattet u. A., wie Fig. 654 zeigt, in sehr einfacher Weise der sog. englische Dachstuhl. Eine solche Ausführung ist z. B. über einem Deckenlichtsaal in der Bilder-Galerie des alten Museums zu Berlin²³⁴⁾ zu finden.

Auch Kuppeldach-Constructions können, wie aus Fig. 653²³⁵⁾ ersichtlich ist,

Fig. 653.

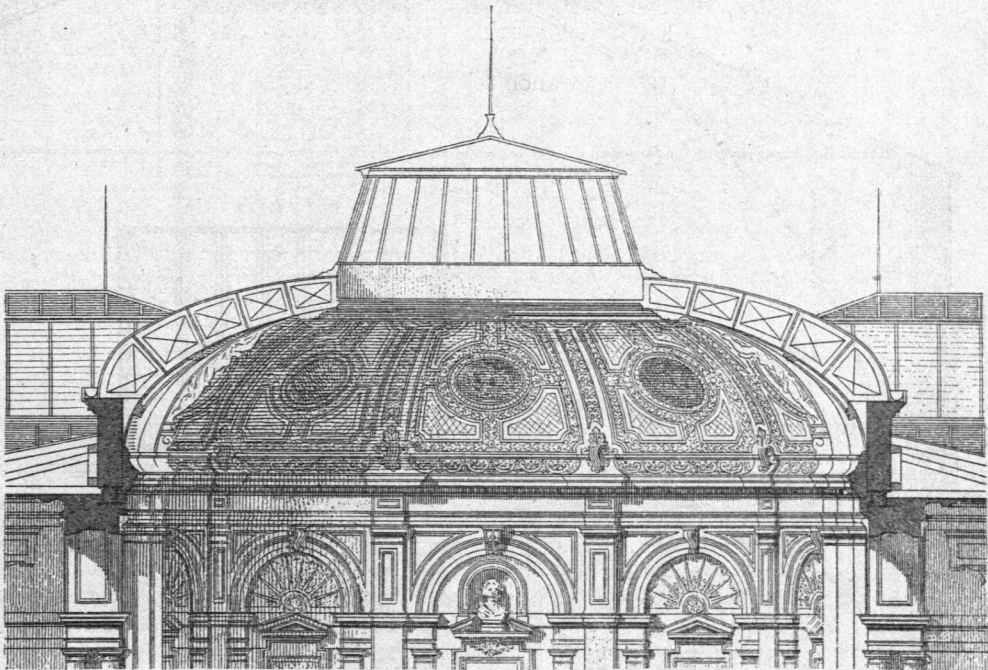
Vom Kunst-Museum zu Bern²³⁵⁾. $\frac{1}{150}$ n. Gr.

²³⁴⁾ Siehe darüber: Zeitschr. f. Bauw. 1871, S. 185 u. Bl. H.

²³⁵⁾ Facf.-Repr. nach: Allg. Bauz. 1881, Bl. 12.

in dem hier in Rede stehenden Sinne für die Anbringung der Deckenlichter ausgenutzt werden. In Fig. 653 nimmt der Druckring der Kuppel, welcher die Laterne zu tragen hat, auch den Umfassungrahmen des Deckenlichtes auf.

Fig. 654.

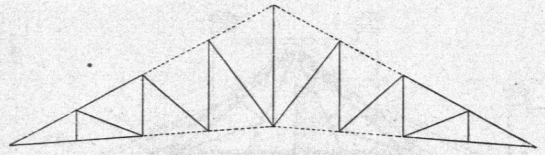


4) Verglaste Decken und Deckenlichter mit besonderen Trag-Constructionsionen.

430.
Freistützen.

Wenn ein Deckenlicht, bzw. eine verglaste Decke bedeutende Abmessungen hat und wenn es aus irgend welchen Gründen nicht angeht, eine constructive Vereinigung mit dem darüber gelegenen Dachwerk durchzuführen, so müssen besondere Constructionstheile angeordnet werden, welche die verglasten Lichtflächen zu stützen, bzw. zu tragen haben. Verhältnismäßig felten werden diese Constructionstheile unter die verglaste Decke gesetzt; meist befinden sie sich oberhalb derselben. Hauptfächlich sind es Freistützen, ausgekragte Träger, Blech- und Gitterträger verschiedener Art, welche im vorliegenden Falle in Frage kommen.

Fig. 655.

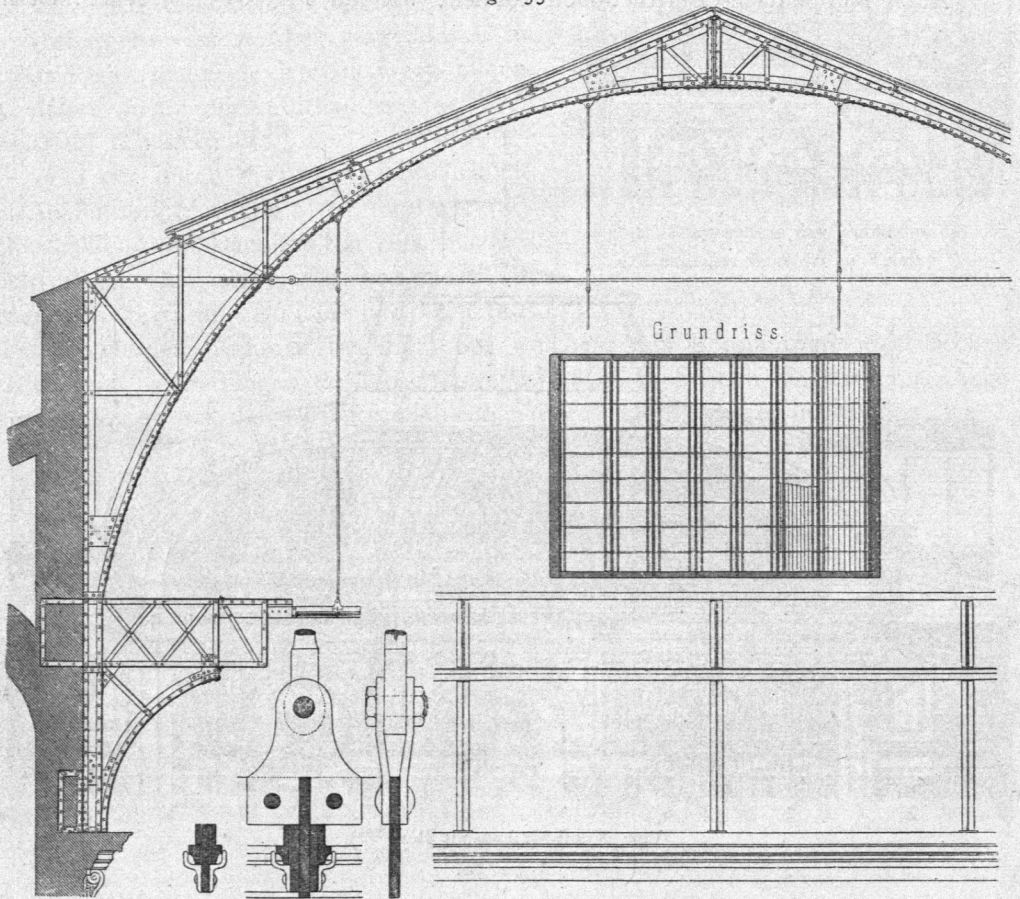

Vom großen Lichthof des österreichischen Museums für Kunst und Industrie zu Wien²³⁶⁾.


$\frac{1}{100}$, bzw. $\frac{1}{600}$ n. Gr.

Für die Anwendung von Säulen oder anderen Freistützen wurde in Fig. 648 u. 649 (S. 583 u. 584) bereits ein Beispiel vorgeführt.


Bei manchen Ausführungen wird der Rahmen, welcher die verglaste Decke, bezw. das Deckenlicht begrenzt, durch consoleartige Träger gestützt, welche in den Umfassungsmauern des betreffenden zu erhellenden Raumes in geeigneter Weise verankert sind; bisweilen wird auch noch das Aufhängen an dem darüber befindlichen Dachstuhl zu Hilfe genommen.

437.
Ausgekragte
Träger.

Fig. 656.

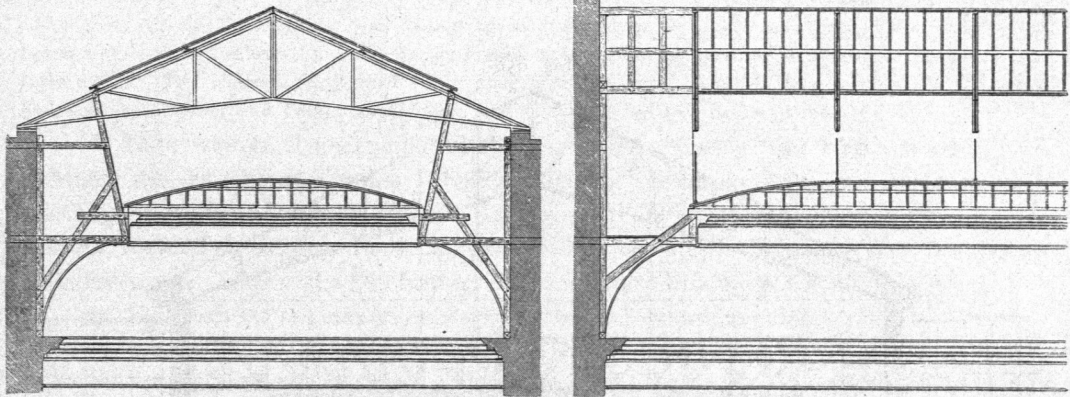

$\frac{1}{250}$ n. Gr.

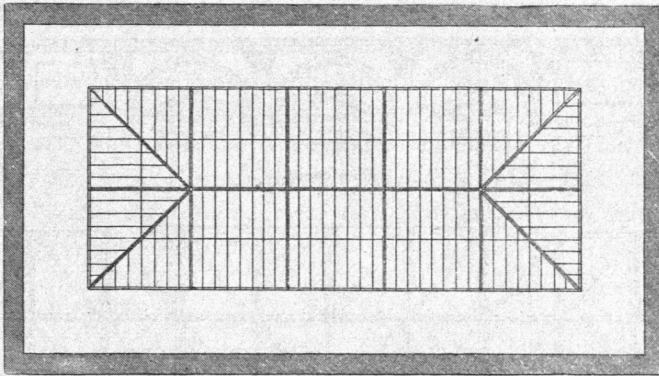

$\frac{1}{200}$ n. Gr.

Vom österreichischen Museum für Kunst und Industrie ²³⁵).

Eine große Glasdecke letzterer Art ist über dem 24,18 m langen und 16,36 m breiten Lichthofe des österreichischen Museums für Kunst und Industrie zu Wien (Fig. 655 ²³⁶) zu finden.

Diese Glasdecke wird theils durch Kraganordnungen unterstützt, theils ist sie an den eisernen Bindern des darüber befindlichen Dachstuhles beweglich aufgehängt. Eine mächtige, mit Stickschrauben verfehene Hohlkehle bildet die Umrahmung der Glasdecke; sie ist gemauert, und ihr sehr bedeutendes Gewicht wird im Wesentlichen von eisernen Kragträgern aufgenommen, welche zum Theile von den Dachbindern getragen werden, zum Theile in den Umfassungsmauern fest verankert sind. Fig. 655 zeigt diese Träger, und durch eine der beigegeführten Theilabbildungen ist die Verbindung der Hängestange mit den Hauptpfosten der Glasdecke im Einzelnen veranschaulicht ²³⁷).

²³⁶) Facf.-Repr. nach: Allg. Bauz. 1871, Bl. 58.

²³⁷) Bezüglich weiterer Constructions-Einzelheiten siehe: WIST, J. Studien über ausgeführte Wiener Bau-Constructions. Wien 1872. S. 47 u. Taf. 39.

Fig. 657.



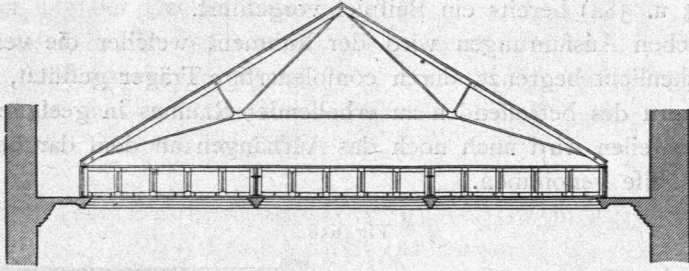


Fig. 658.

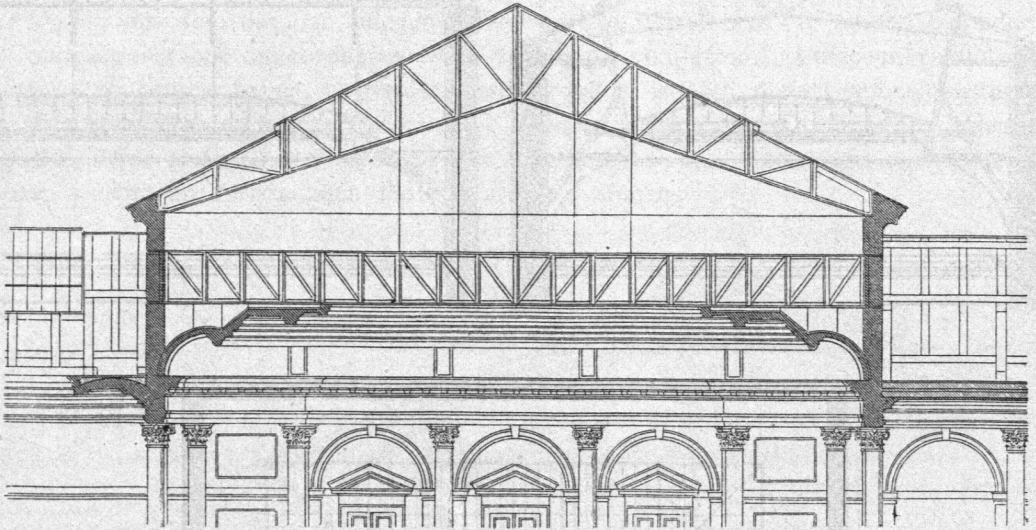

Querschnitt.

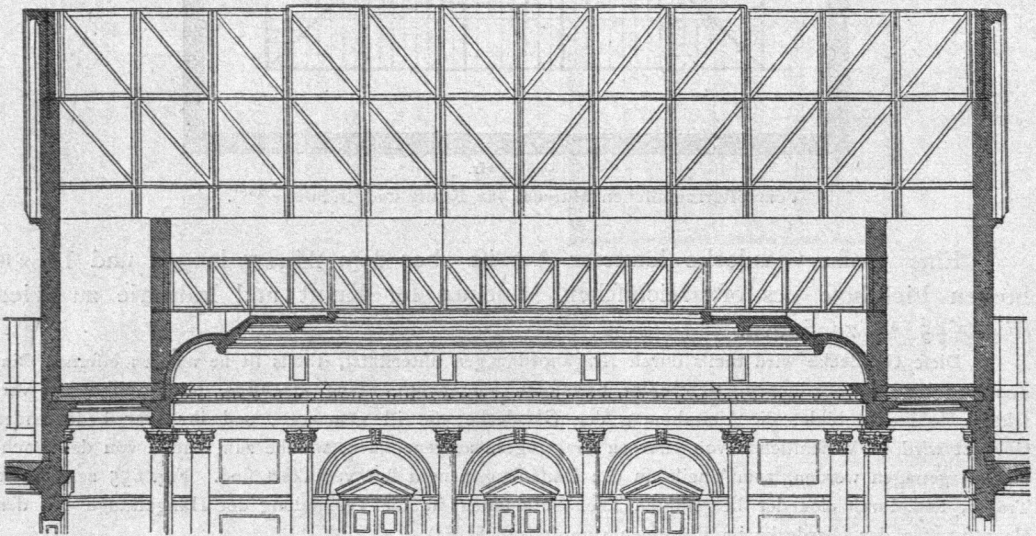

Längenschnitt.

Vom Sitzungsfaal des Landhauses zu Brünn ²³⁹).

$\frac{1}{200}$ n. Gr.

Derlei auskragende Constructionstheile können auch in Holz ausgeführt werden, wie dies die Glasdecken in den Deckenlicht-Sälen desselben Museums zeigen (Fig. 656²³⁸).

Im Allgemeinen einfacher gestaltet sich die Construction der verglasten Decken, wenn man ihr Sprossenwerk durch eiserne Träger, die als Blechträger, Gitterträger oder Bogenträger ausgebildet sein können, unterstützt. Die hauptsächlich vorkommenden Anordnungen sind die folgenden:

432-
Blech-, Gitter-
und
andere Träger.

α) Man bildet die vier Theile des rechteckigen Rahmens, welcher die Glasdecke, bezw. das Deckenlicht umschließt, als Blech- oder Gitterträger aus. Fig. 657 zeigt hierfür ein Beispiel.

Hier ist der Rahmen aus vier Gitterträgern zusammengesetzt, auf deren unteren Gurtungen das Sprossenwerk ruht, während die oberen Gurtungen der beiden Längsträger der Ueberdachung als Auflager dienen. Der Rahmen selbst wird durch Kragträger gestützt; in der Längenrichtung der Glasdecke sind noch zwei gewälzte I-Träger angeordnet, welche dieselbe in drei Felder theilen.

β) Eine weitere Anordnung besteht darin, daß man in der Längen- und Quer- richtung des zu überdeckenden Raumes stärkere Träger verlegt, auf deren unteren Gurtungen das Sprossenwerk lagert. Bei etwas größerer Breitenabmessung der Decke werden diese Träger eine so bedeutende Höhe erhalten, daß man sie, des Licht- einfallens wegen, kaum als Blechträger, sondern als Gitterträger ausführen wird.

In Fig. 658²³⁹) ist ein einschlägiges Beispiel veranschaulicht.

Für diese Glasdecke sind der Länge und der Quere nach je zwei Fachwerkträger angeordnet, welche auf den Umfassungswänden gelagert und überdies durch Hängestangen mit dem darüber befindlichen Dachstuhl verbunden sind. Die Construction des die Glasdecke umrahmenden undurchsichtigen Theiles (aus gewölbten Hohlkehlen etc. gebildet) ist an jene Fachwerkträger angehängt.

Auch die in Fig. 659²⁴⁰) dargestellte Ausführung, bei der die in Rede stehenden Träger nach Art der Dachbinder ausgebildet sind, gehört hierher.

Hier ist die schwere gewölbte Hohlkehle gleichfalls mit den Eifenträgern verbunden; es hat aber auch eine Verankerung mit den Umfassungsmauern stattgefunden.

γ) In wenigen Fällen sind die Glasdecken von unten aus durch eiserne Bogenträger unterstützt worden. Eine bemerkenswerthe Construction dieser Art zeigen Fig. 660 u. 661²⁴¹); die tragenden Theile der Glasdecke ruhen mit den Füßen auf Confolen, im Uebrigen auf Bogenträgern.

δ) Weniger einfach wird die Anordnung der Träger, sobald die Glasdecke, bezw. das Deckenlicht nicht, wie seither stets vorausgesetzt wurde, rechteckig gestaltet ist, sondern eine andere Grundform besitzt. Je nachdem die letztere gebildet ist und je nach den anderen maßgebenden Verhältnissen wird die Ausführung allerdings eine ziemlich verschiedene sein.

So z. B. wird man bei einem kreisrunden Deckenlicht über einem quadratischen Raume die eisernen Träger nach Fig. 662 anordnen können.

Der innere Ring dieser Eisen-Construction trägt nicht allein das Sprossenwerk des Deckenlichtes, sondern auch die zeltdachförmig abgeschlossene Dachlaterne.

Ist hingegen der zu überdeckende Raum selbst rund gestaltet, so ordnet man die Hauptträger am besten radial an, wie dies z. B. bei der durch Fig. 663²⁴²) veranschaulichten Glasdecke über einem halbrunden Treppenhaus von 4,7^m innerem Halbmesser geschehen ist.

238) Facf.-Repr. nach: Allg. Bauz. 1871, Bl. 58.

239) Nach: Allg. Bauz. 1879, Bl. 69.

240) Facf.-Repr. nach: Zeitfchr. f. Bauw. 1879, Bl. 2.

241) Nach: *L'architecture*, Jahrg. 5, S. 42 u. 43.

242) Nach: Zeitfchr. d. Arch.- u. Ing.-Ver. zu Hannover 1878, S. 315 u. Bl. 749.

Fig. 659.

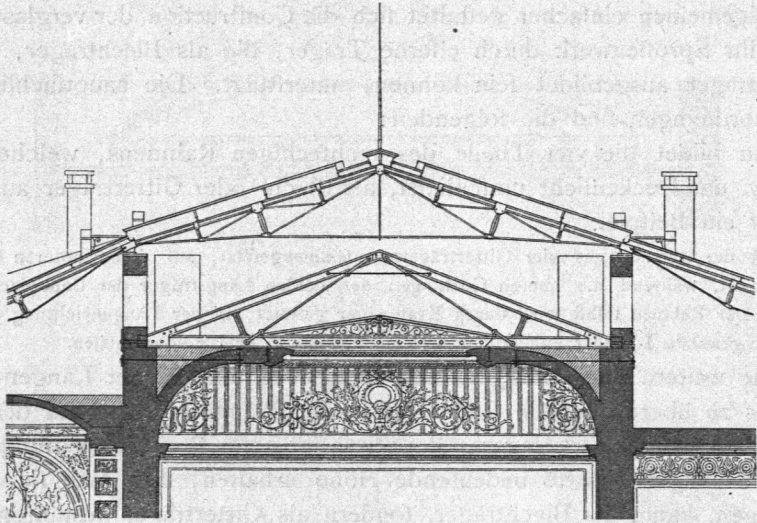
Von der Gemälde-Galerie zu Caffel ²⁴⁰). $\frac{1}{150}$ n. Gr.

Fig. 660.


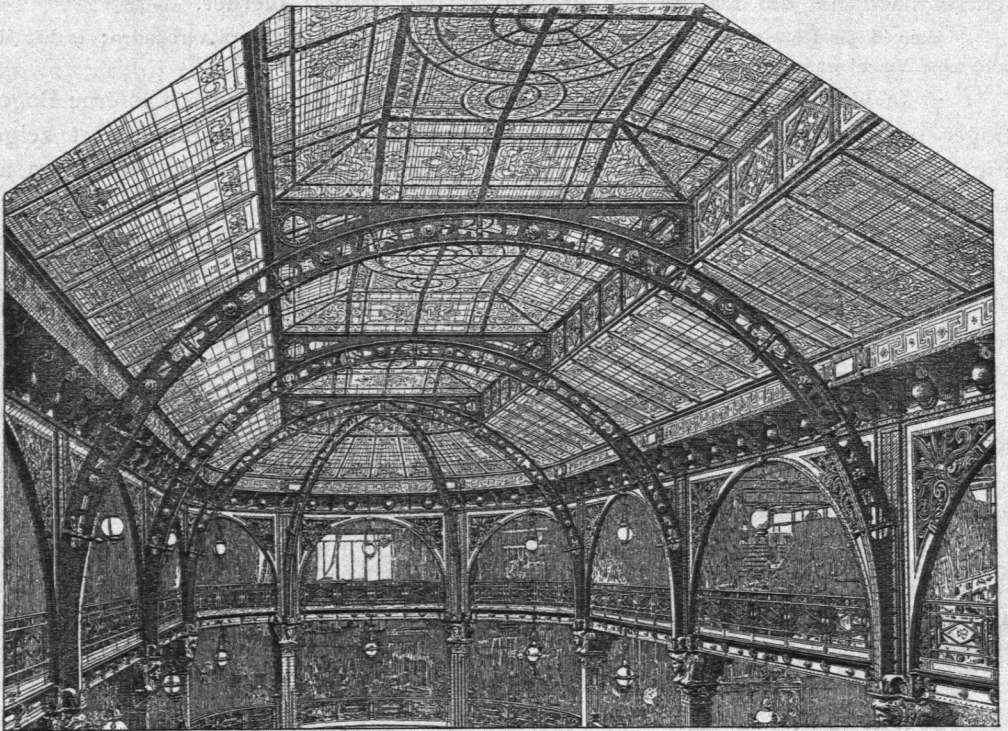
Von der großen Halle der *Magasins du Printemps* zu Paris ²⁴¹).


Fig. 661.

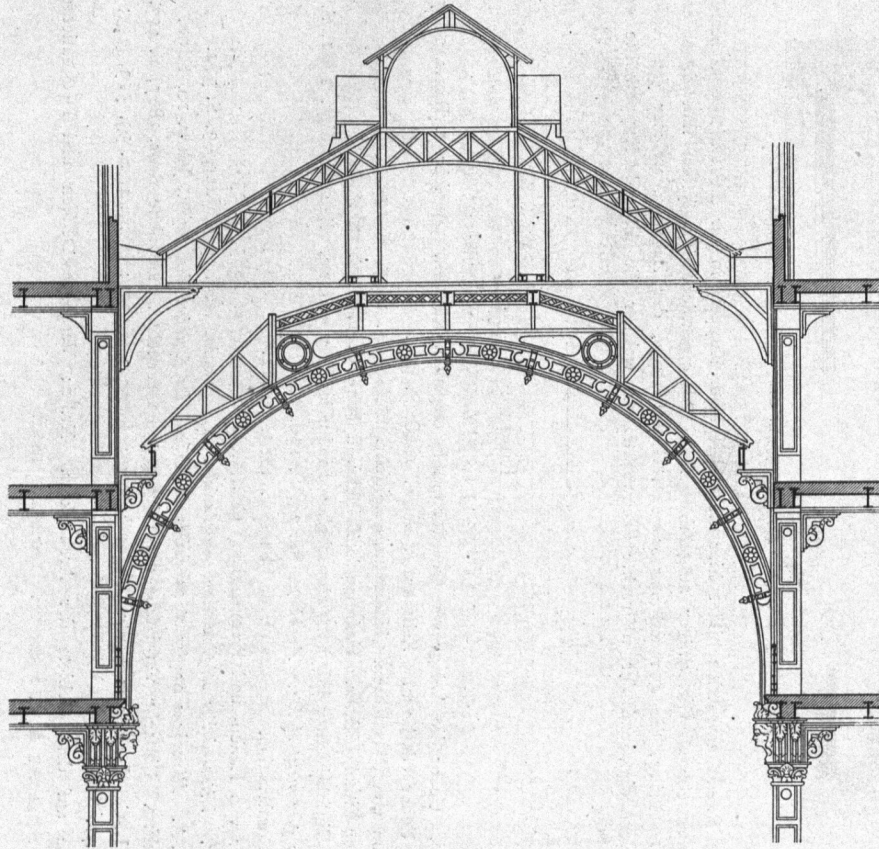


Querschnitt zu Fig. 660²⁴¹⁾.

$\frac{1}{150}$ n. Gr.

Fig. 662.

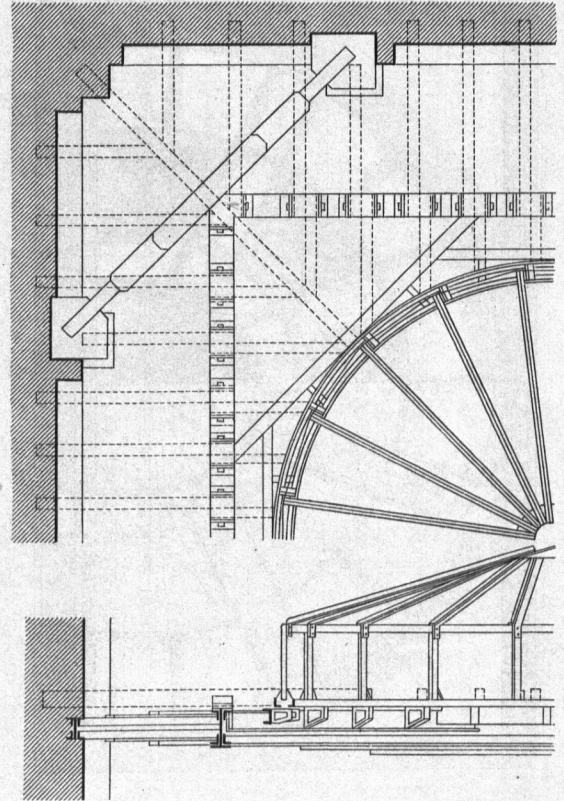

$\frac{1}{100}$ n. Gr.

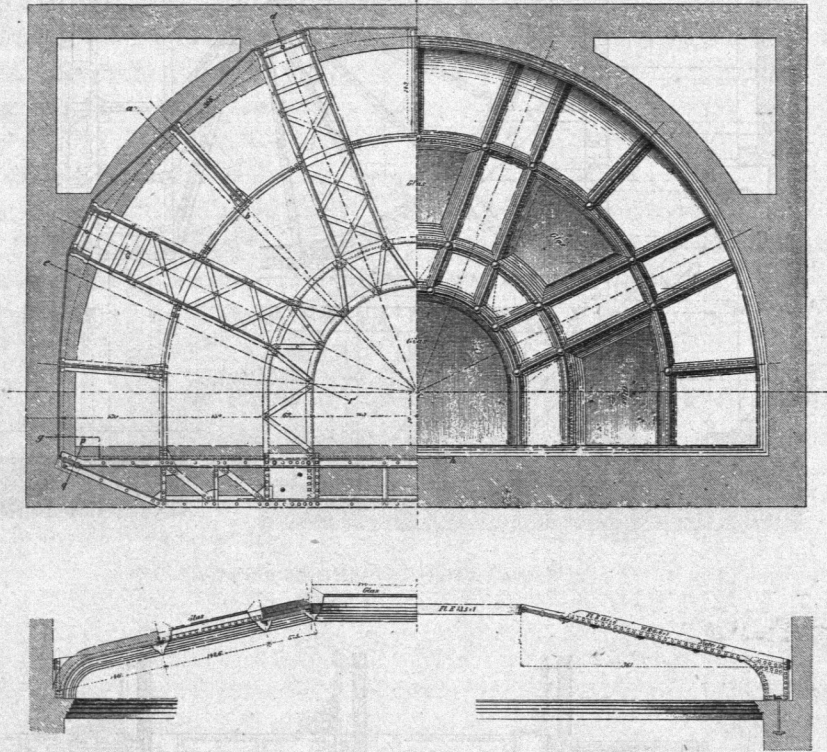Fig. 663²⁴²⁾.

1/100 n. Gr.

Die Eisen-Construction bildet hier die Hälfte einer Kuppel, in der die auf Druck beanspruchten Constructionstheile als Gitterträger ausgebildet sind. Als eigentliches Tragsystem sind dabei der gitterförmige Druckring, die 4 radial angeordneten Gittersparren, der Zugring, welcher die Auflager der letzteren verbindet, und der wagrechte Fachwerkträger, welcher die fehlende Kuppelhälfte ersetzt, zu betrachten²⁴²⁾.

Literatur

über »Verglaste Decken und Deckenlichter«.

- SCHWATLO. Ueber die Anlage von Oberlichtern in eleganten Räumen. *Zeitschr. f. Bauw.* 1867, S. 442.
 BECKER. Ueber Glaslinsen. *Zeitschr. f. Bauw.* 1868, S. 309.
 Construction von Oberlichtern. *Haarmann's Zeitschr. f. Bauhdw.* 1877, S. 172.
 Die Straßen-Einfall-Lichter. *Haarmann's Zeitschr. f. Bauhdw.* 1881, S. 188.
 Patentirte Einfall-Lichter mit halbprismatischen Linsen in Treppenform. *Baugwks.-Ztg.* 1881, S. 423.
Hayward's pavement lights. *Architect*, Bd. 27, S. 139.
 Oberlicht-Construction. *Centralbl. d. Bauverw.* 1883, S. 244.
 Oberlichter von Linsen- und Prismenglas. *Centralbl. d. Bauverw.* 1885, S. 256.
 LAUGEREY. *Vitres-dalles et planchers translucides.* *La semaine des constr.*, Jahrg. 9, S. 582.
 BARRÉ, L.-A. *Planchers en fer et en dalles de verre.* *La semaine des constr.*, Jahrg. 10, S. 90.
 FRANGENHEIM. Einfache Verglasung der Dächer und Oberlichte. *Deutsche Bauz.* 1887, S. 417.
 BOILEAU, L.-C. *Les plafonds vitrés.* *L'architecture*, Jahrg. 3, S. 159; Jahrg. 4, S. 53, 519, 533; Jahrg. 5, S. 41.
 Fortschritte auf dem Gebiete der Architektur. Nr. 2: Verglaste Decken und Deckenlichter. Von A. SCHACHT & E. SCHMITT. Darmstadt 1894.