



Fig. 59.

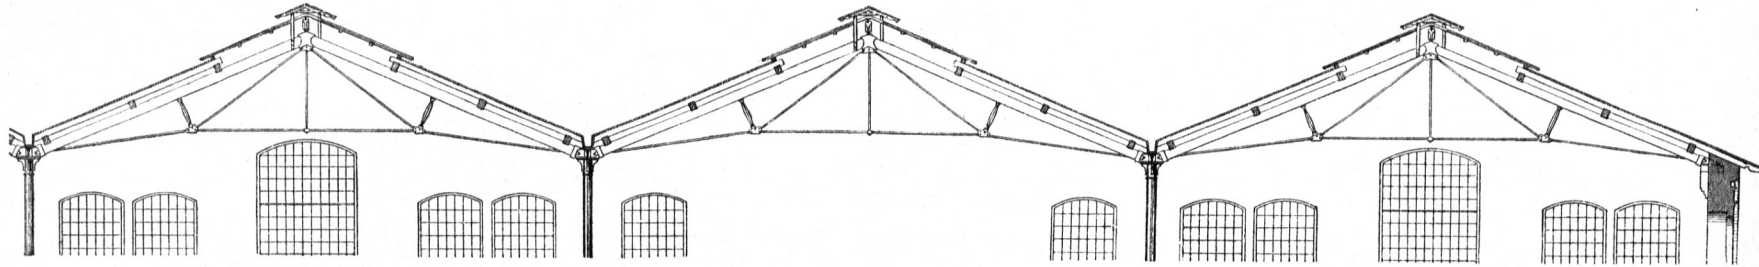


Vom Werkflätengebäude der Niederchleifisch-Märkischen Eisenbahn zu Berlin⁴¹⁾. — $\frac{1}{200}$ n. Gr.

Fig. 60.

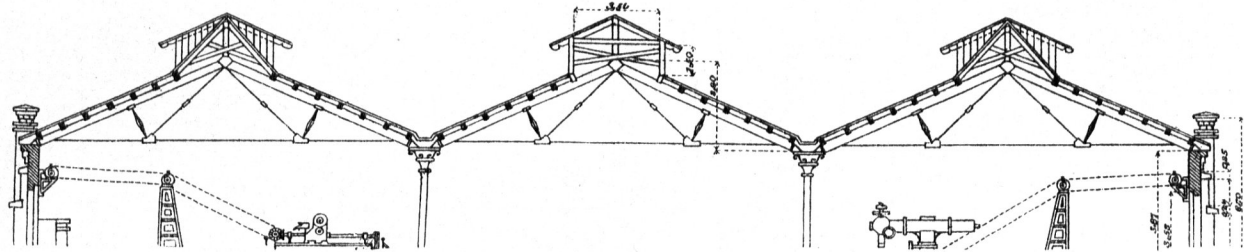

Von der Kesselfchmiede der Locomotiv-Werkflätte zu Witten⁴²⁾. — $\frac{1}{300}$ n. Gr.

Fig. 61.

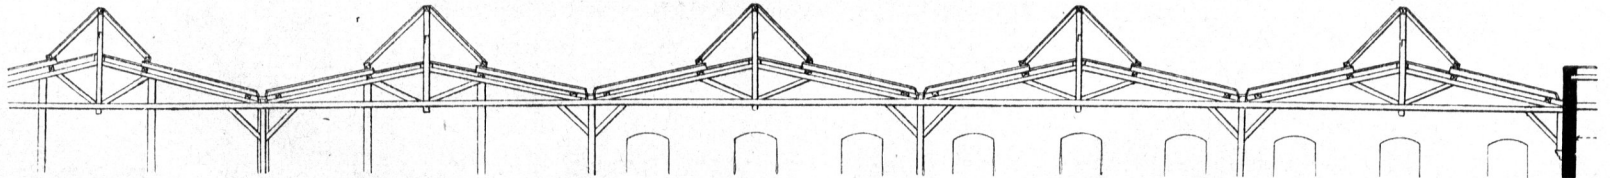

Von der Central-Reparatur-Werkflätte Tempelhof bei Berlin⁴⁴⁾. — $\frac{1}{200}$ n. Gr.