

Fig. 589.



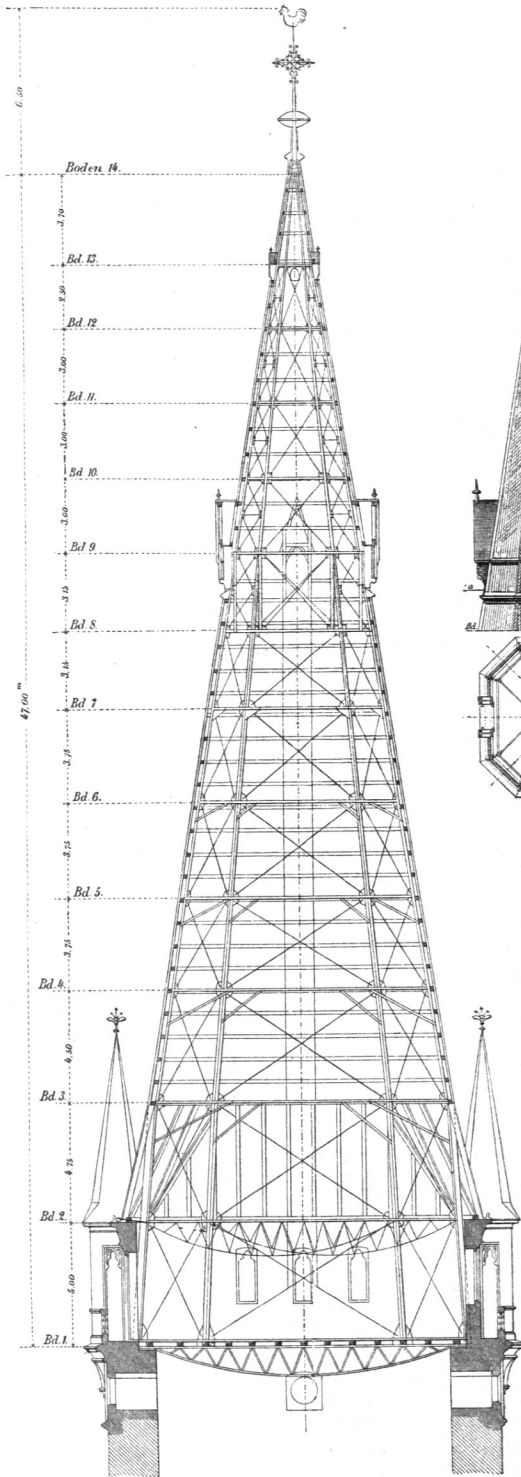


Fig. 590.

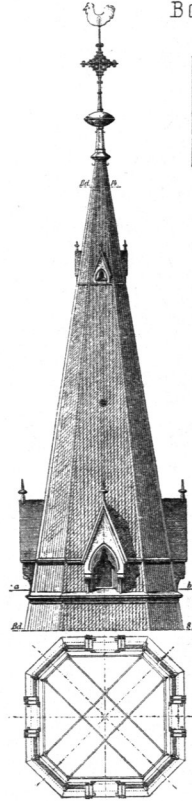

Boden 7 Boden 8

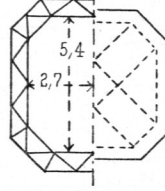

Boden 12 Boden 13



Fig. 592.

Boden 5 Boden 6


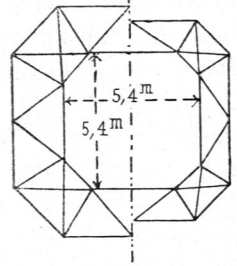



Fig. 593.

Boden 3

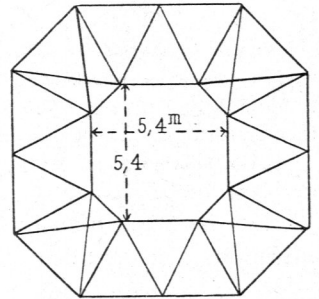

1/300 n. Gr.

Fig. 594.

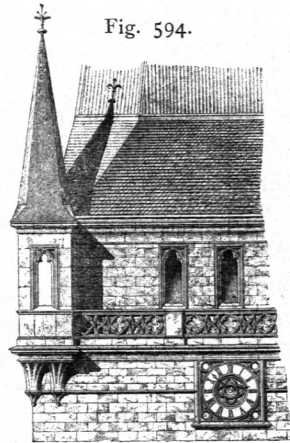

Vom Thurmhelm der St. Katharinen-Kirche zu Osnabrück 271).