


*Projet d'un Pont en Charpente de 450 pieds d'ouverture*

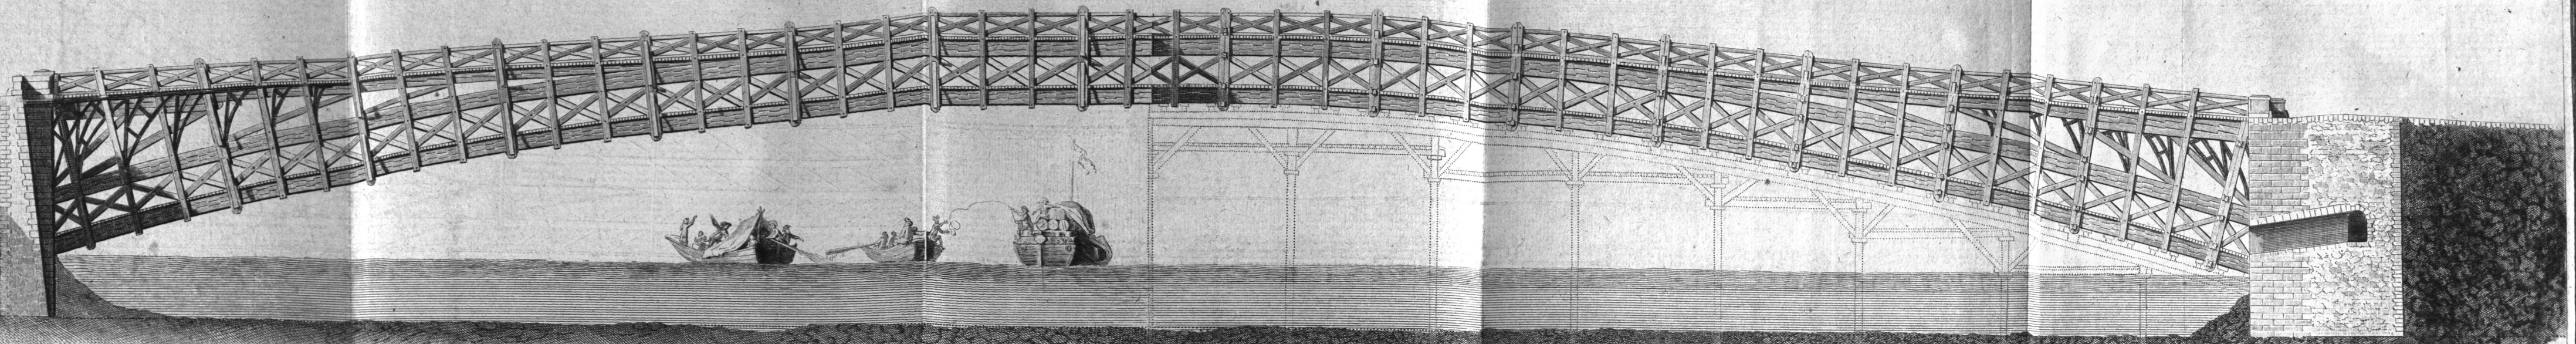

26 toises

