


Inventar
Abth E
Nr 416

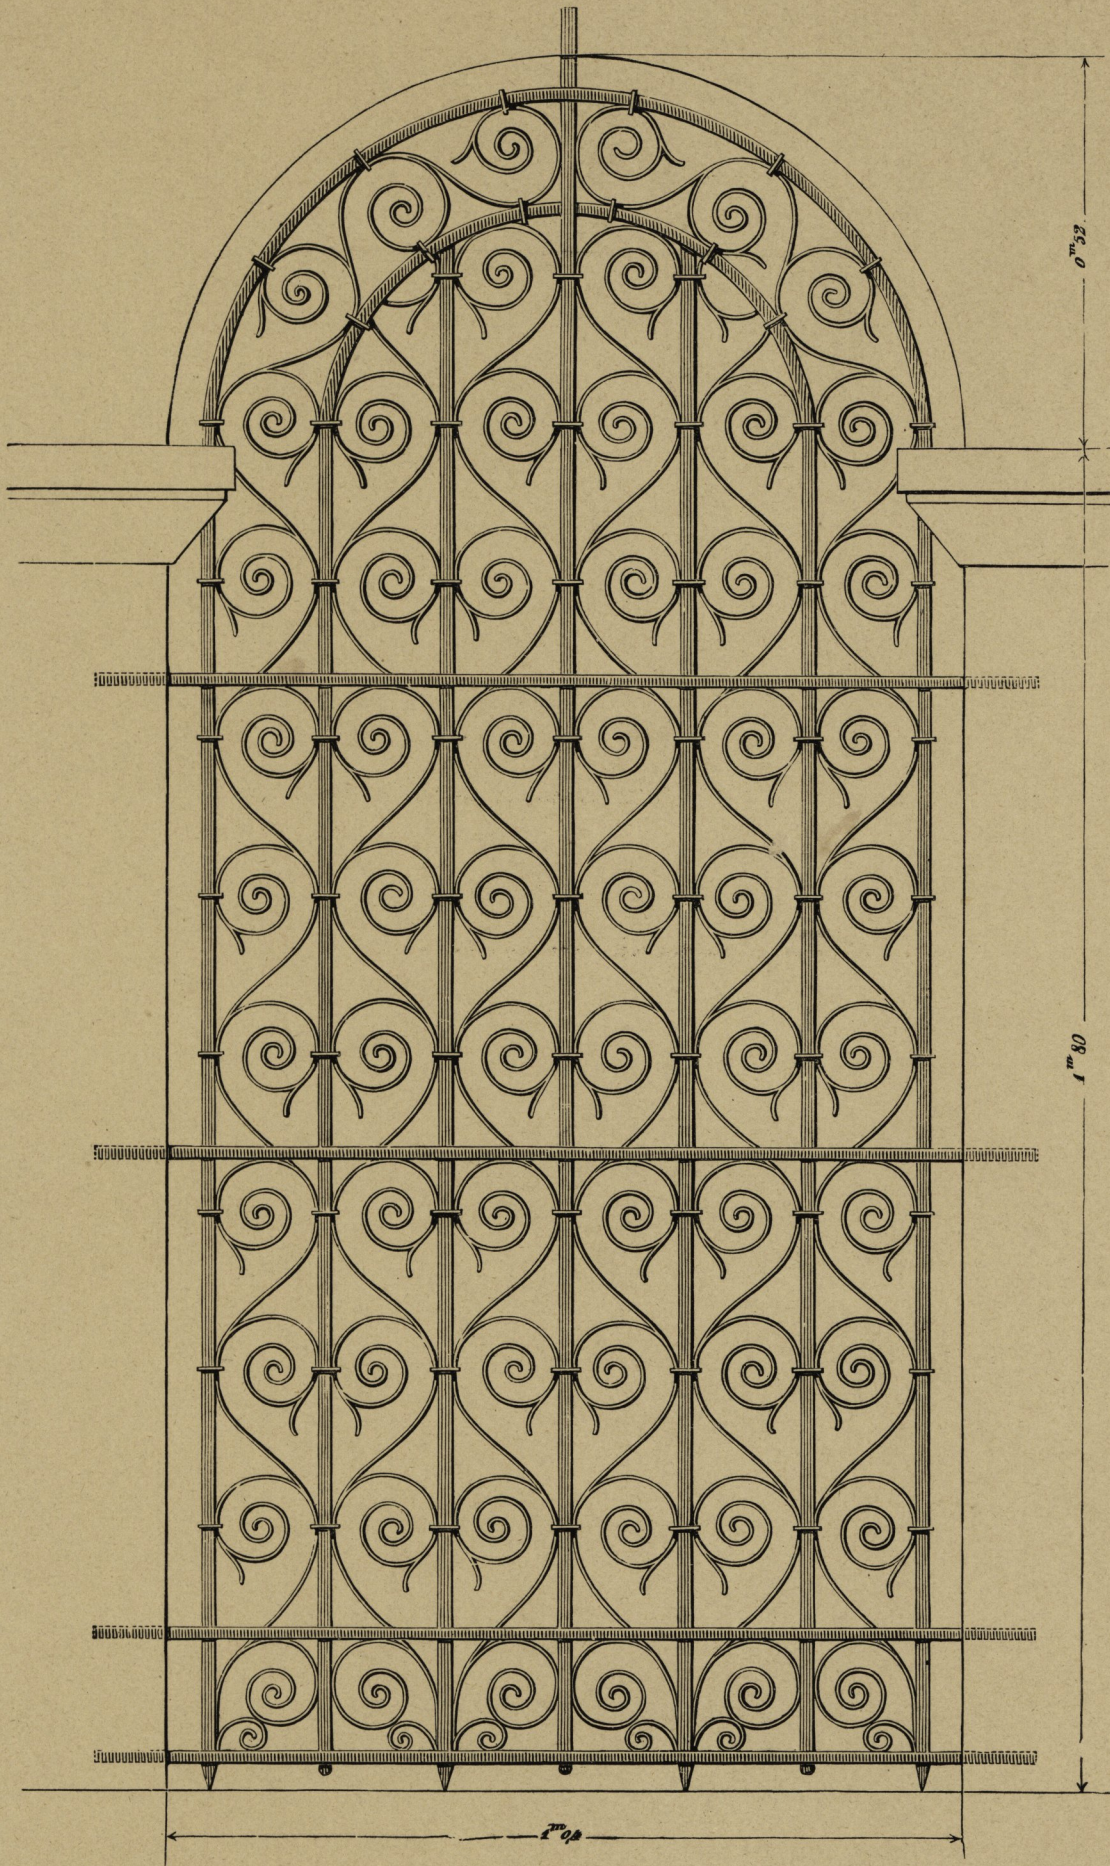

Schmiedeeiserne Vergitterung eines Bogenfensters; entworfen von Architect Bénard in Paris.